


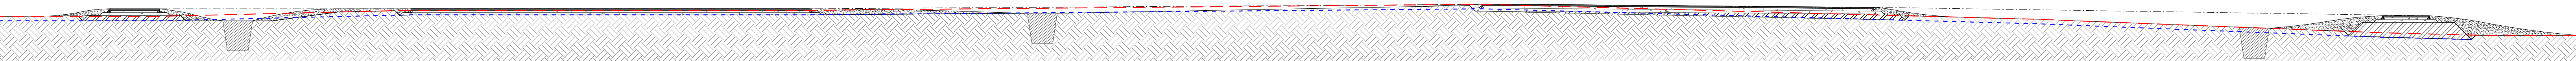


















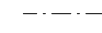

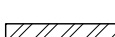





Celková plocha staveniště - 5646 m ²	Asfaltová plocha pumptracku S0101 - 663 m ²	Asfaltová plocha inline dráhy S02 I02 - 1024,6 m ²	Celková plocha asfaltu - 1687,6 m ²
Plocha staveniště S01 I04 S05 - 1982 m ²	Délka dráhy pumptrack - 160 + 75 m	Zastavěná plocha inline dráhy - 2362 m ²	Zpevněné plochy a trail (sotolina) - 536,4 m ²
Plocha staveniště S02 I02 - 2701 m ²	Základní šířka jízdního pruhu - 2,2 - 3,3m	Délka inline dráhy - 320 m	Zatravněná plocha - 3375,3 m ²
Plocha staveniště S03 + S0 I04 - 963m ²		Základní šířka jízdního pruhu - 3m	



	S0 101 - PUMPTRACK - ASFALT		SVAHOVÁNÍ - ZATRAVNĚNÁ PLOCHA		LAVIČKA		HRANICE STAVEB
	S0 102 - INLINE DRÁHA - ASFALT		STÁVAJÍCÍ TERÉN S VEGETACÍ		STOJAN NA KOLA		BEZPEČNOSTNÍ
	S0 103 - ZPEVNĚNÉ POVRCHY - MLÁT		PŘÍSTUPOVÁ CESTA		ODPADKOVÝ KOŠ		TRASA PUMPTRAKU
	S0 104 - SKILL CENTRUM		VSAKOVACÍ OBJEKT		TERÉN STÁVJÍCÍ		TRASA INLINE DRÁHY
	S0 105 U-RAMPA		PIKNÍKOVÝ STŮL		TERÉN UPRAVENÝ		TRASA CESTY
							HRANICE PARCELY

1370/1 ČÍSLO PARCELY

	ASFALT ACO 8		SVAHOVÁNÍ STÁVAJÍCÍ ORNICI		ROSTLÝ TERÉN		HORŇÍ HRANA DRAHY
	HUTNĚNÁ ŠTERKODŘ		NAVÁŽKA ZEMINY		VSAKOVACÍ OBJEKT		PRŮBĚH PŮVODNÍHO TERÉNU
							PRŮBĚH TERÉNU PO SKRYVCE 30cm

Projekt:	Pumptrack a inline dráha - Nejdek	Vypracoval:	Ing. Petr Jelinek, Ing. David Smid	Datum:	07/25	Razítko:	
Lokalita:	č.p. 1370/1, 1370/2, k.ú: Pozorka u Nejedku [634522]	Zodpovědný projektant:	Ing. arch. Adéla Ruprecht Chmelová, č. autorizace: 05512	Stupeň:	DPZ		
Obsah:	Hlavní stavební výkres - půdorys a fezy pumptrackem a inline dráhou			Část:	D		
Investor:	Město Nejdek	Formát:	6x A4 Měřítko: 1:200	Číslo výkresu:	D.2	P.č.:	