


V.O.

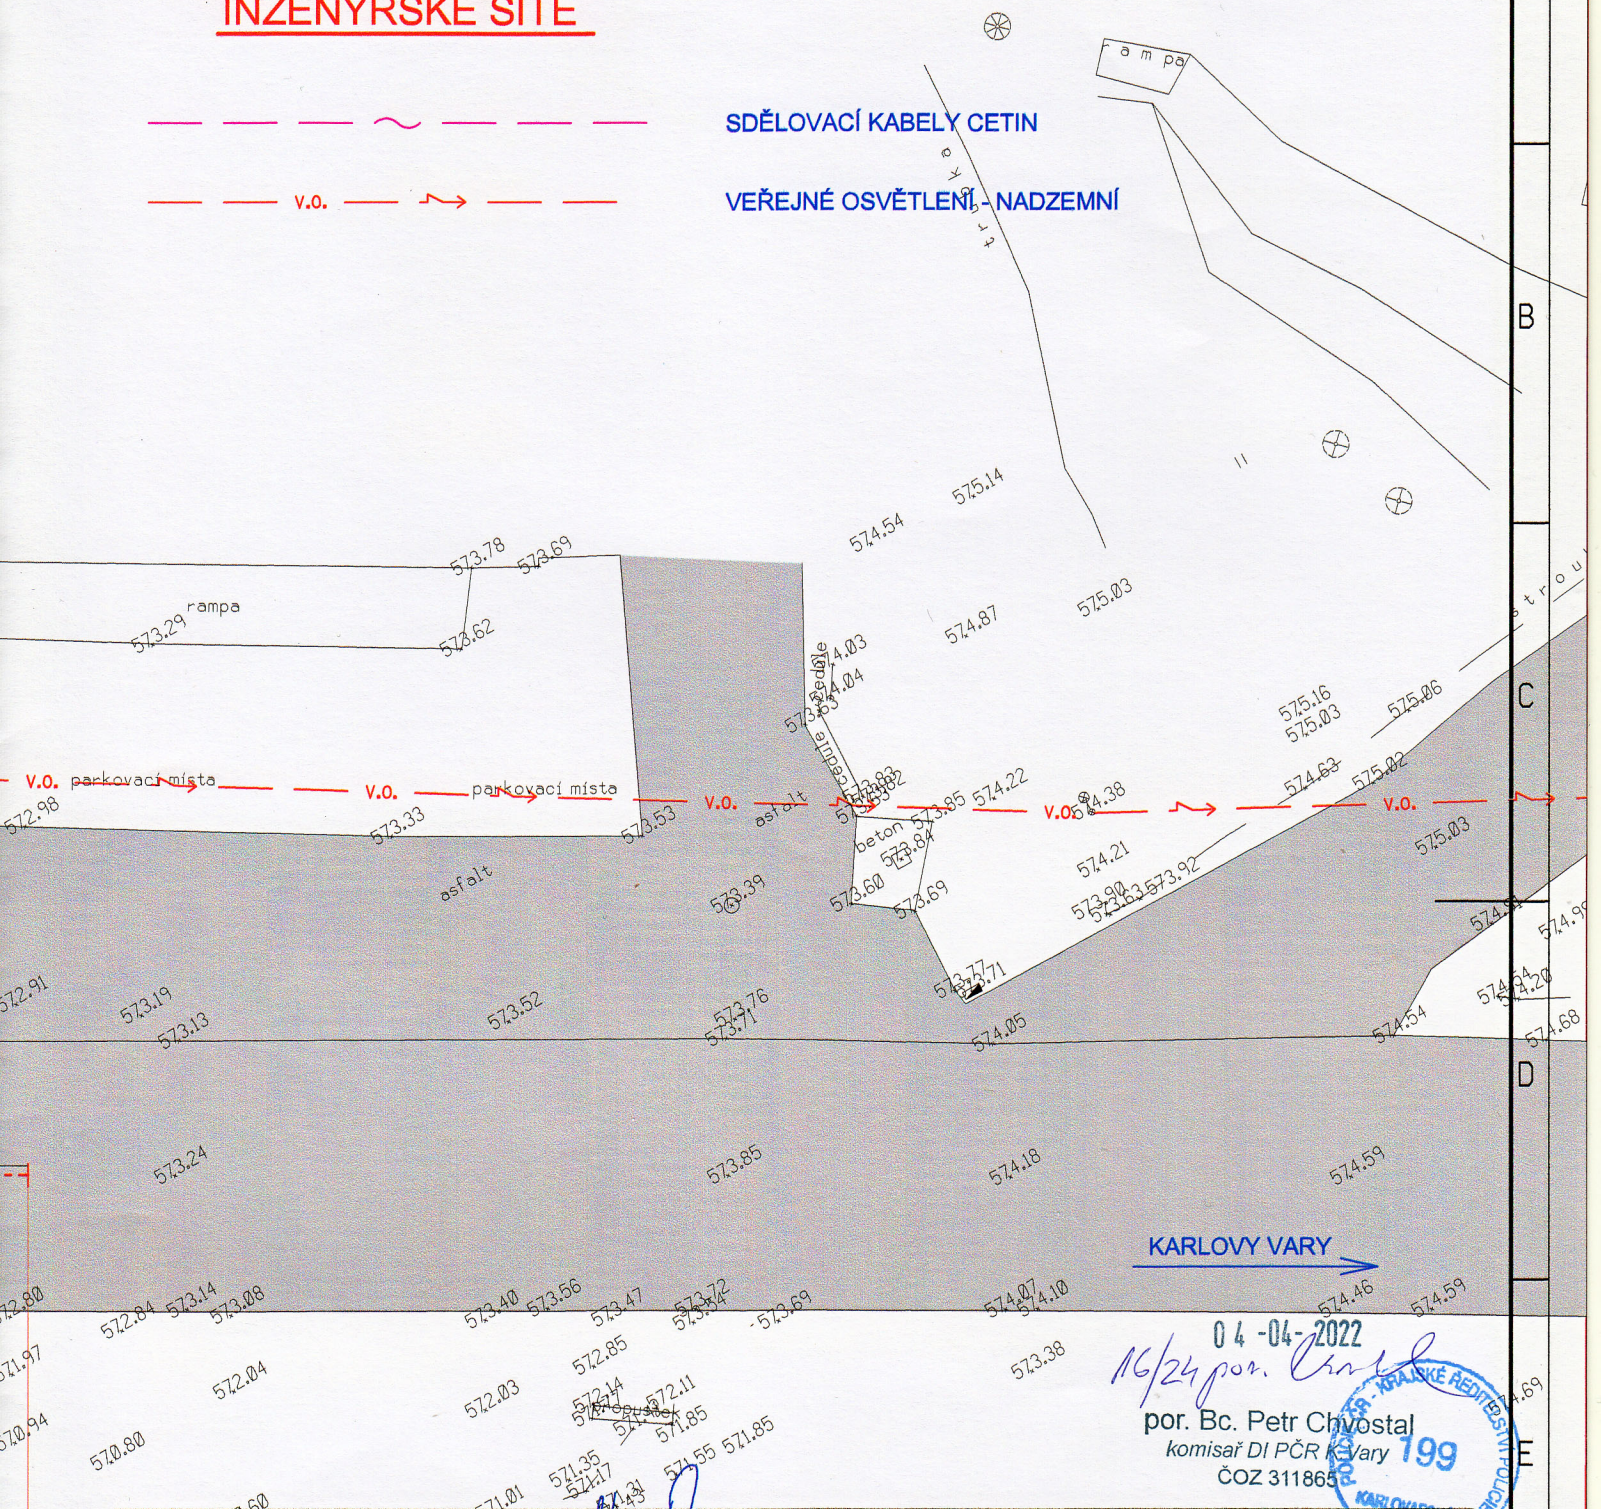

KARLOVY VARY

04-04-2022

por. Bc. Petr Chvosta
komisař DI PČR K-Vary
ČOZ 311865

199

Projektant	Ing. Josef Kameník	Vedoucí zakázky	Ing. Jan Dušek
DPT	Objednatel	Město Nejdek	Měřítko 1 : 200
	Název zakázky	Nejdek, autobusové zastávky Pozorka	Počet A4 3
projekty	Dokumentace/část	Dokumentace ke stavebnímu řízení jednostupňová	Č. zakázky 2021/56
D1.1.2	Situace		