



## NOVÝ STAV – PŘEHLEDNÝ VÝKRES


PŪDORYS 1 : 50

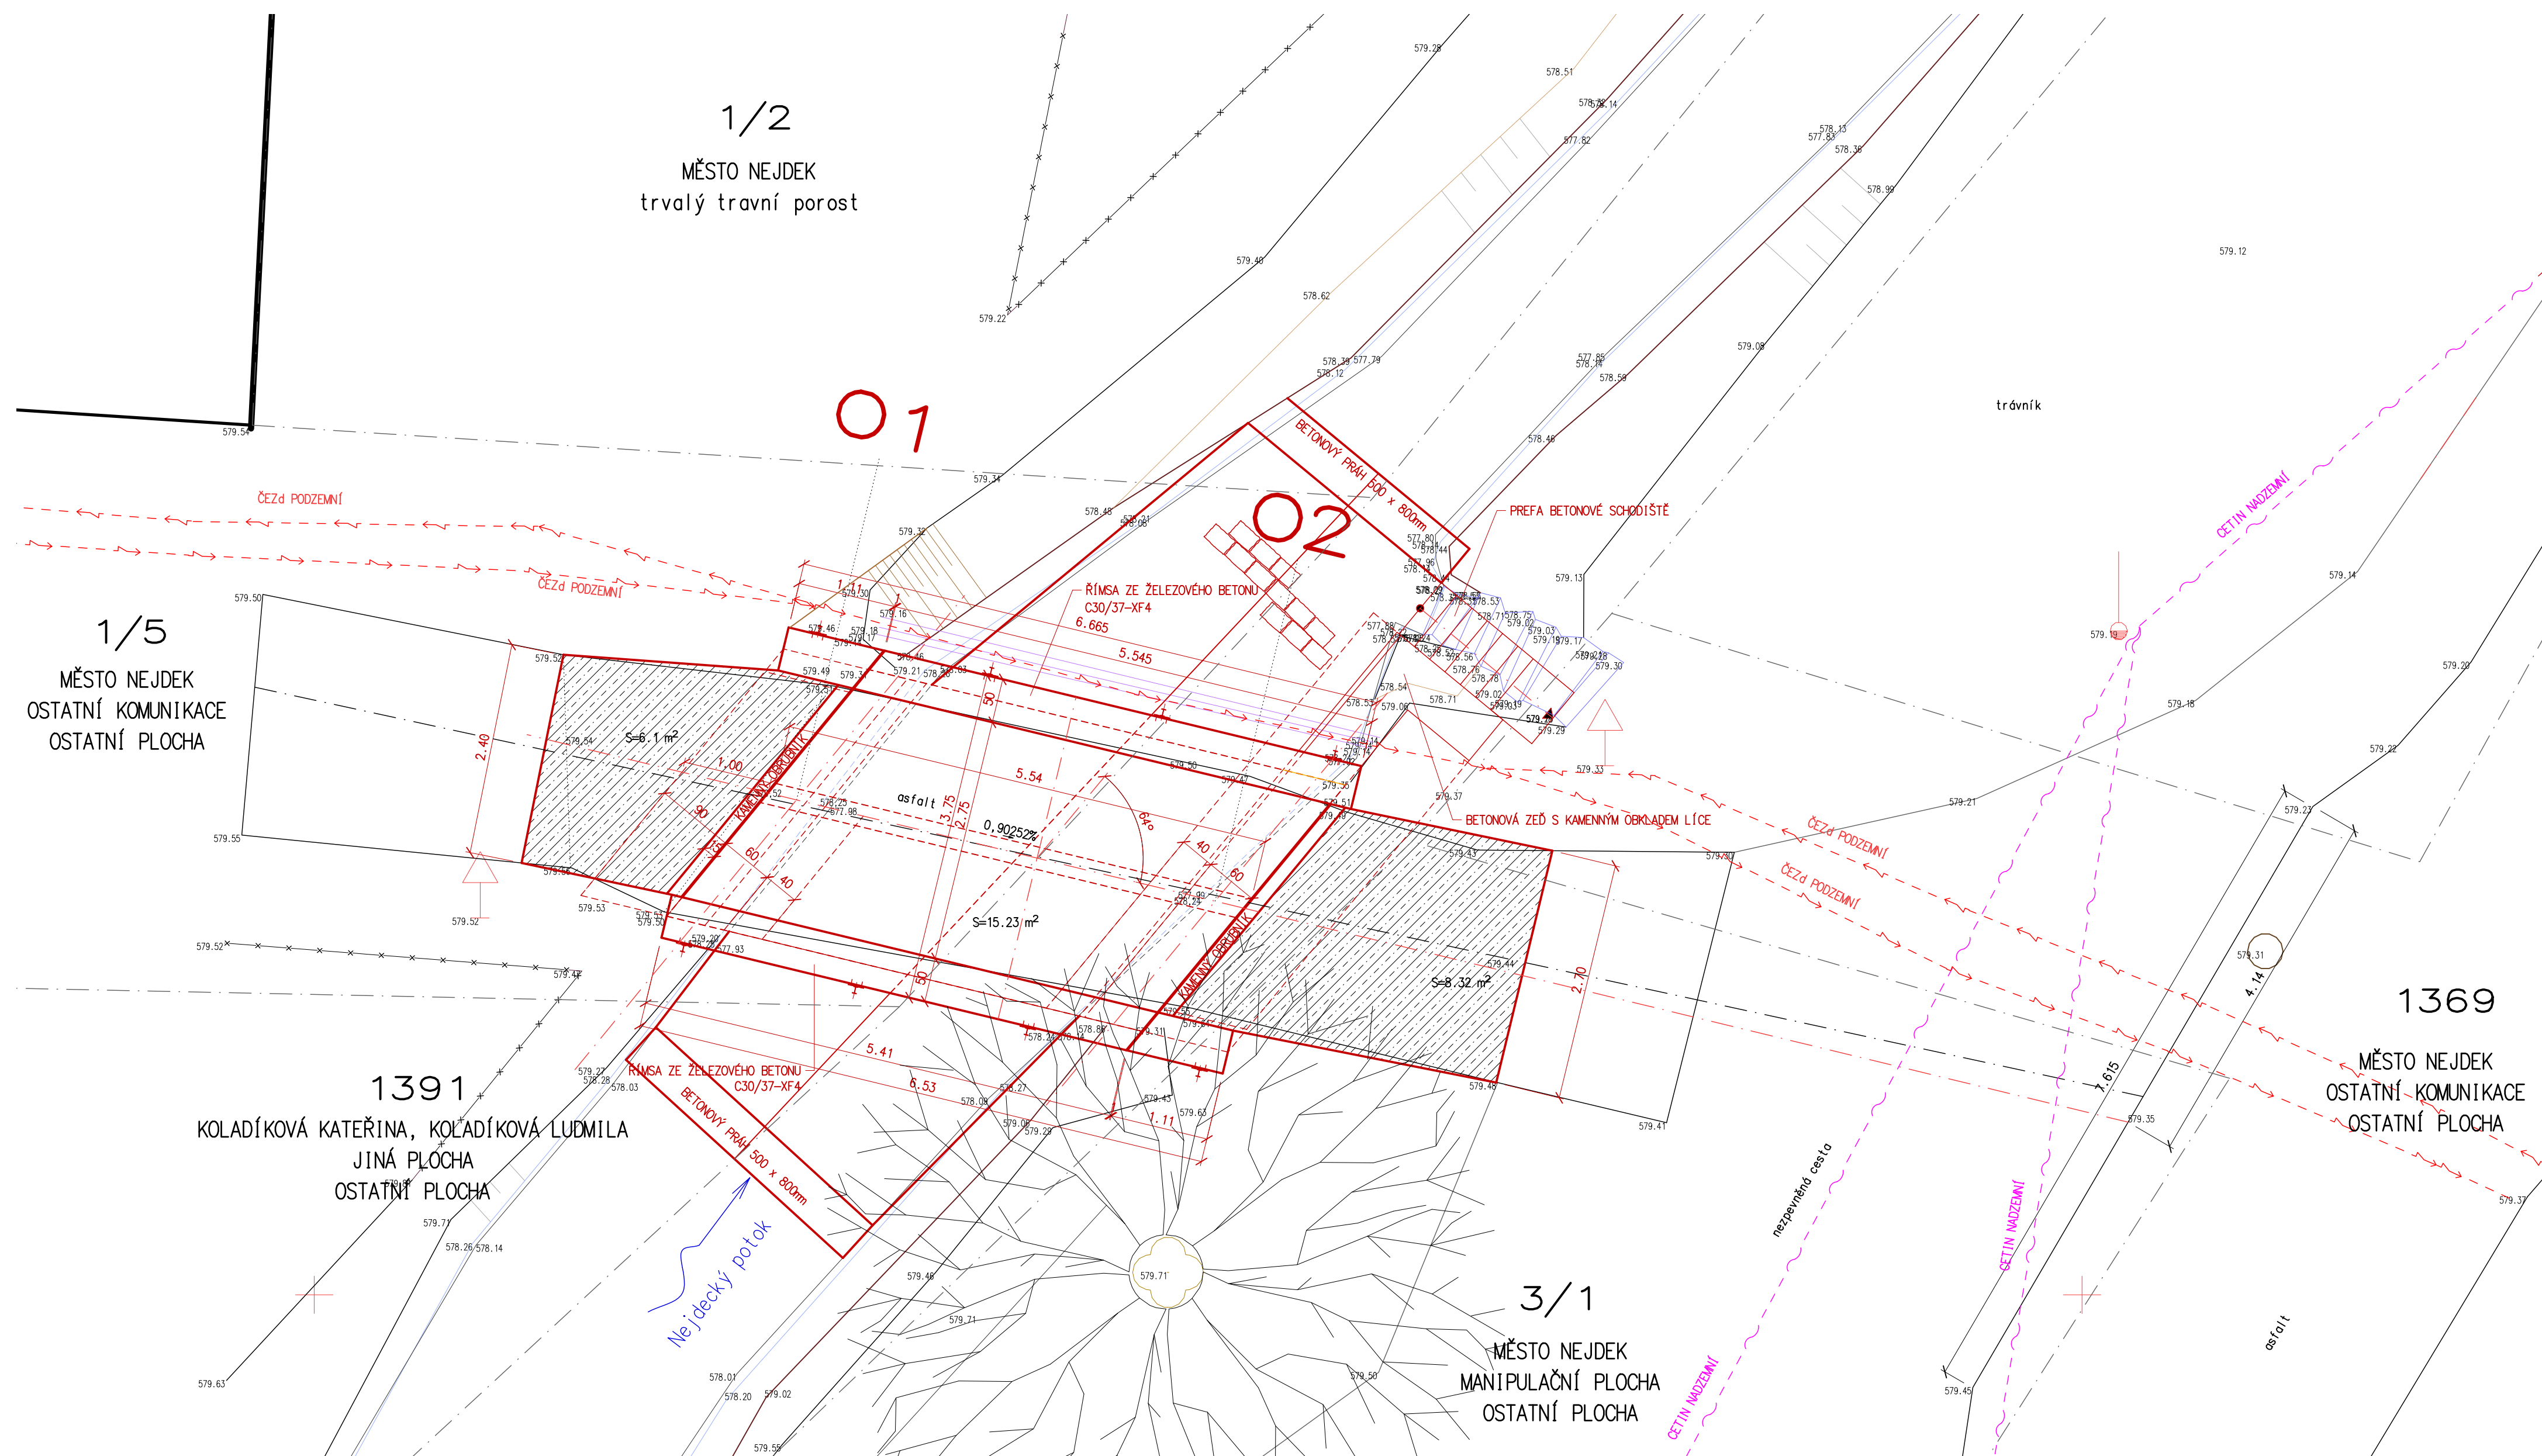

PODÉLNÝ ŘEZ 1:50

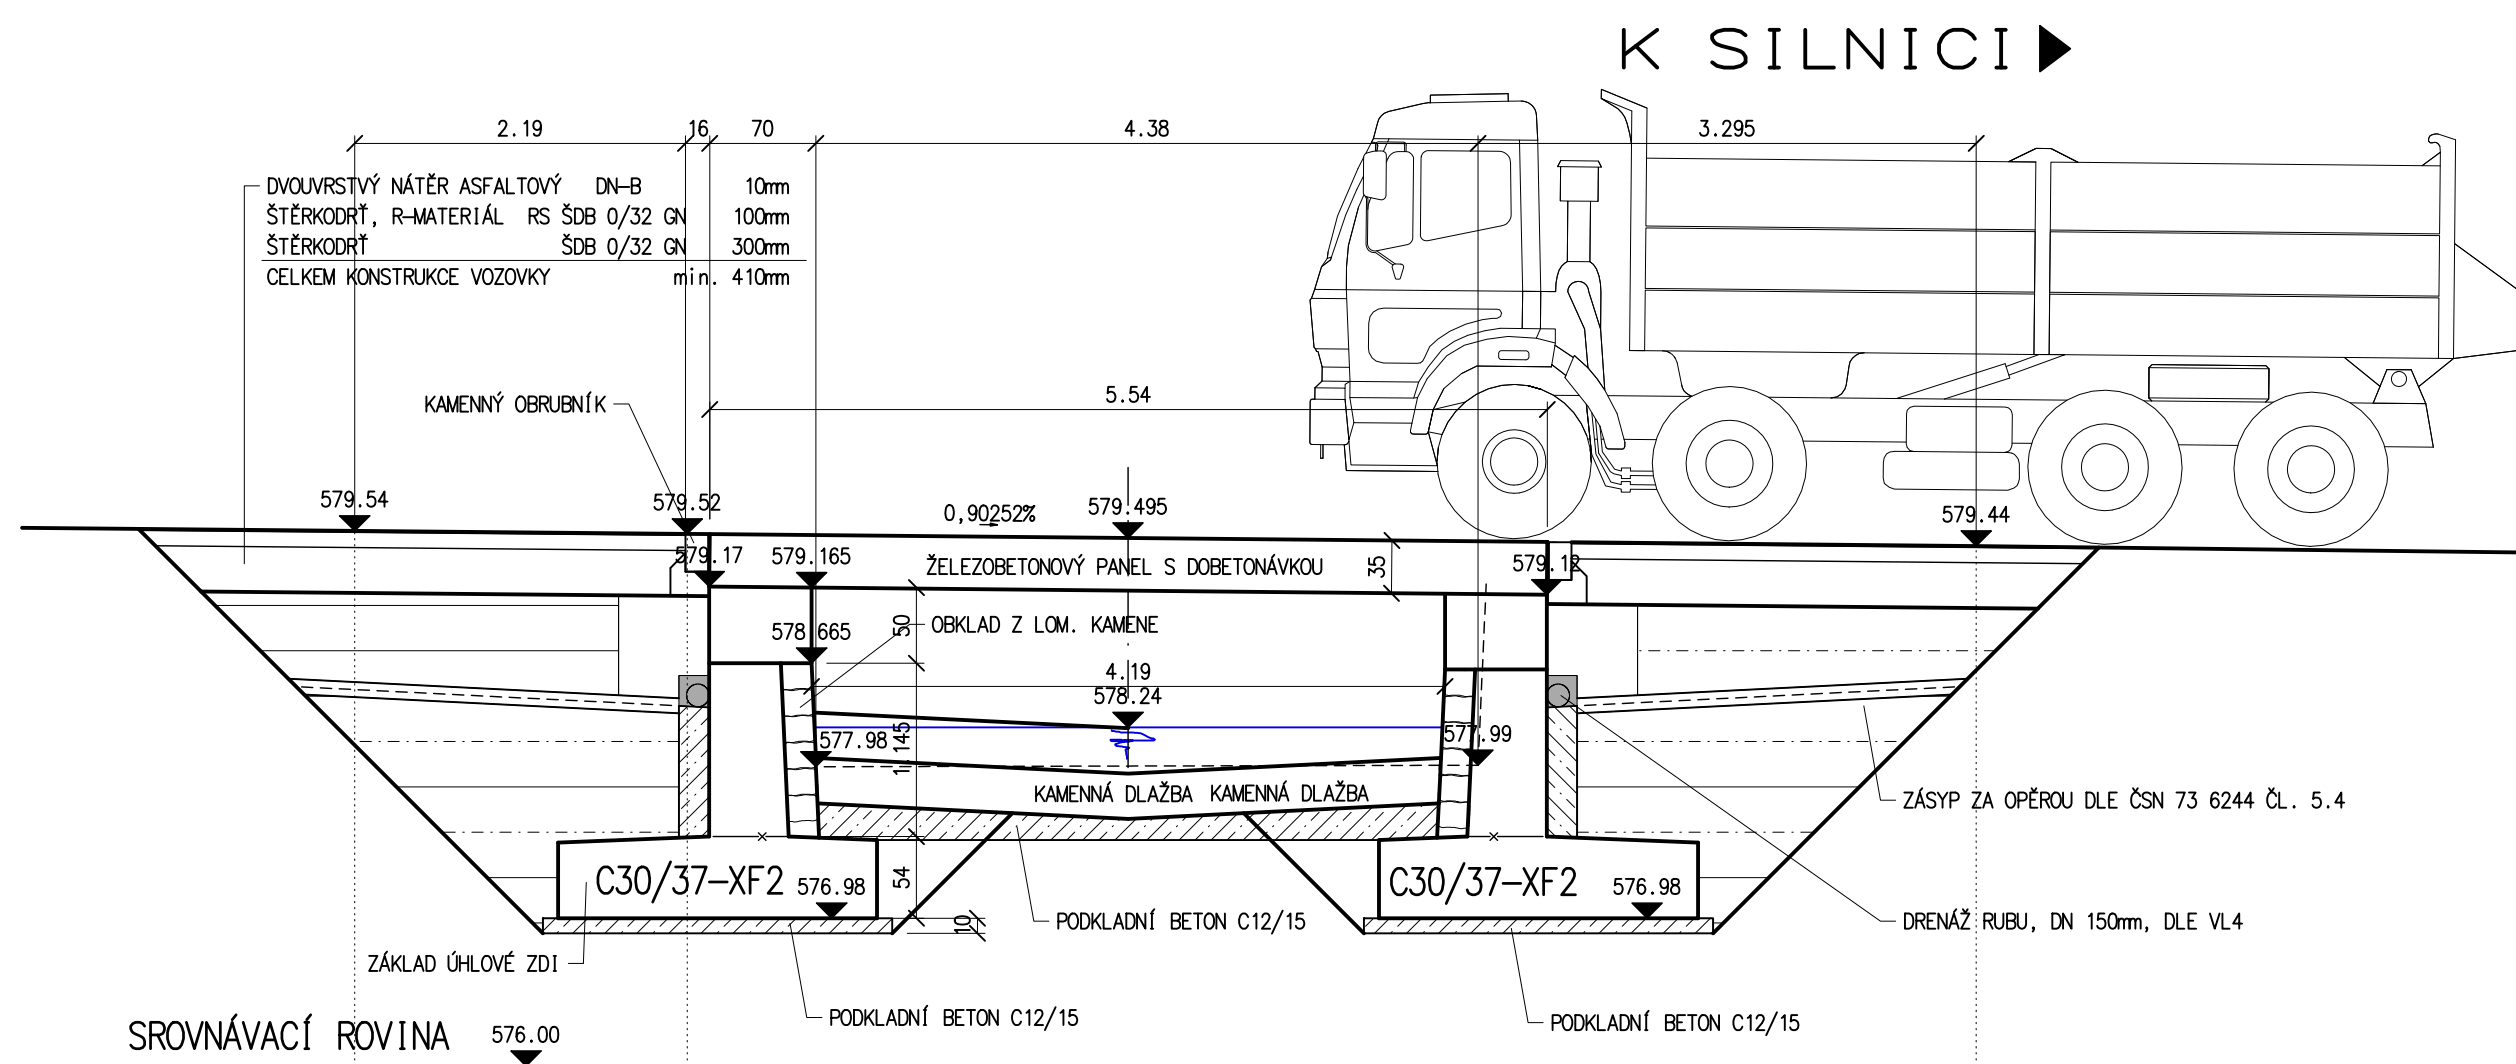

PŘÍČNÝ ŘEZ 1:25

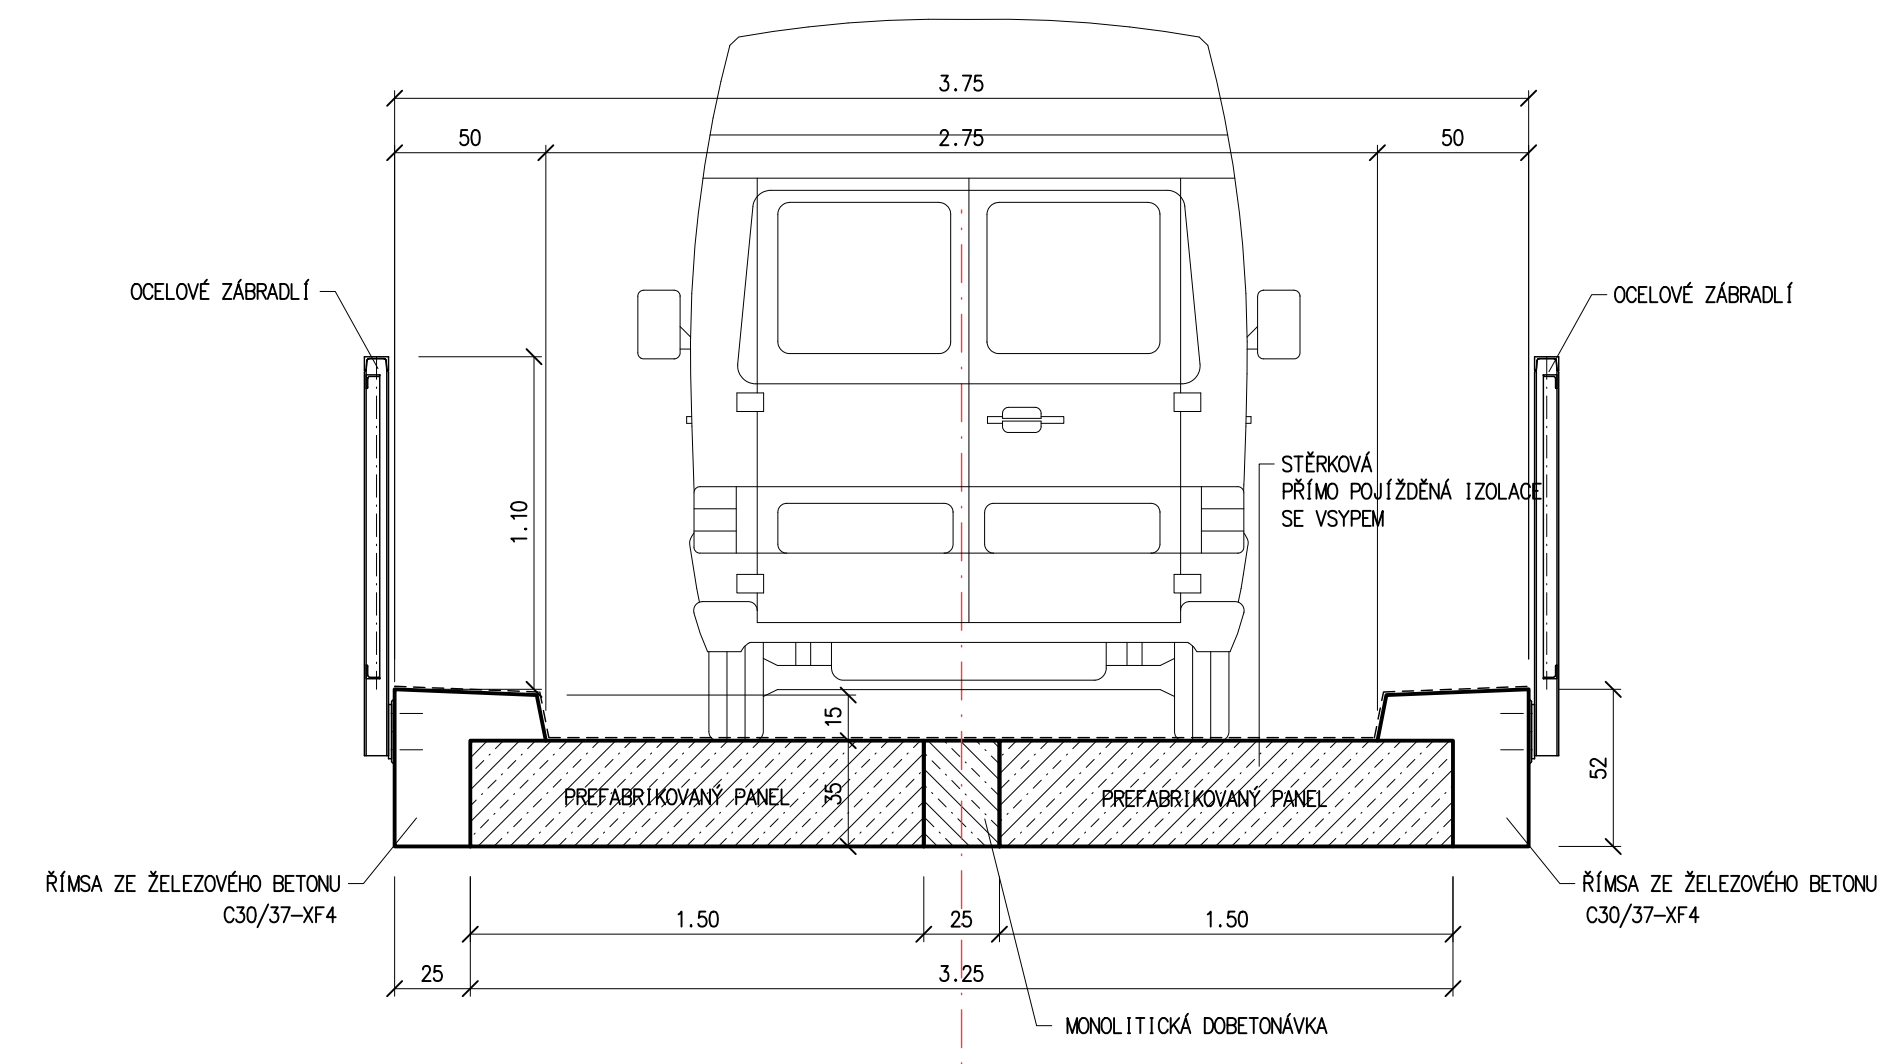

a			
b			
c			
Č.	TEXT ZMĚNY – ODŮVODNĚNÍ	DATUM	PODPIS

Souřadnicový systém JTSK, Výškový systém Bpv

Objednatel:



MĚSTO NEJDEK  
NÁM. KARLA IV. 239, 362 21 NEJDEK 1

TOMAN engineering, s r.o., Myslivecká 21, 360 06 Karlovy Vary tel.: 724 308 244, e-mail: r.toman@atlas.cz

Zodpovedný projektant: Ing. Radek TOMAN	Ved. organizace: Ing. Radek TOMAN	TOMAN engineering, s r.o.
--	--------------------------------------	---------------------------

Ing. Radek TOMAN  
podpis: 

Kreslil/CAD: Ing. Radek TOMAN	Navrhl/vypracoval: Ing. Radek TOMAN	Techn. kontrola: Ing. Radek TOMAN	360 07 KARLOVY VARY
----------------------------------	--	--------------------------------------	---------------------

Ing. Radek TOMAN Ing. Radek TOMAN Ing. Radek TOMAN IČO: 05849071 DIČ.: CZ05849071  
podpis: podpis: podpis:

people: people: people: people:

Kraj: KARI OVARSKÝ	Čís. zakázky:	001/2023
--------------------	---------------	----------

Obec: NEJDEK	Čís. akce:	001/2023
--------------	------------	----------

Objednatel: MĚSTO NEJDEK, NÁM. KARLA IV. 239, 362 21 NEJDEK 1	Datum:	06/2023
---	--------	---------

Akce:	Formát:	8xA4
		1.50 / 25

MŇÍTKO:	1:50/25
	Stupeň: Souprava:

Objekt:	001.001 DEKONSTRUKTION VON	DSP	
---------	----------------------------	-----	--

OBJ.201 - REKONSTRUKCE MOSTU	DSP
	Šic. obč. obz.

Příloha: NOVÝ STAV – PŘEHLEDNÝ VÝKRES C 3

NOVÝ STAV – PREHLADNÝ VÝKRES	C.3
------------------------------	-----