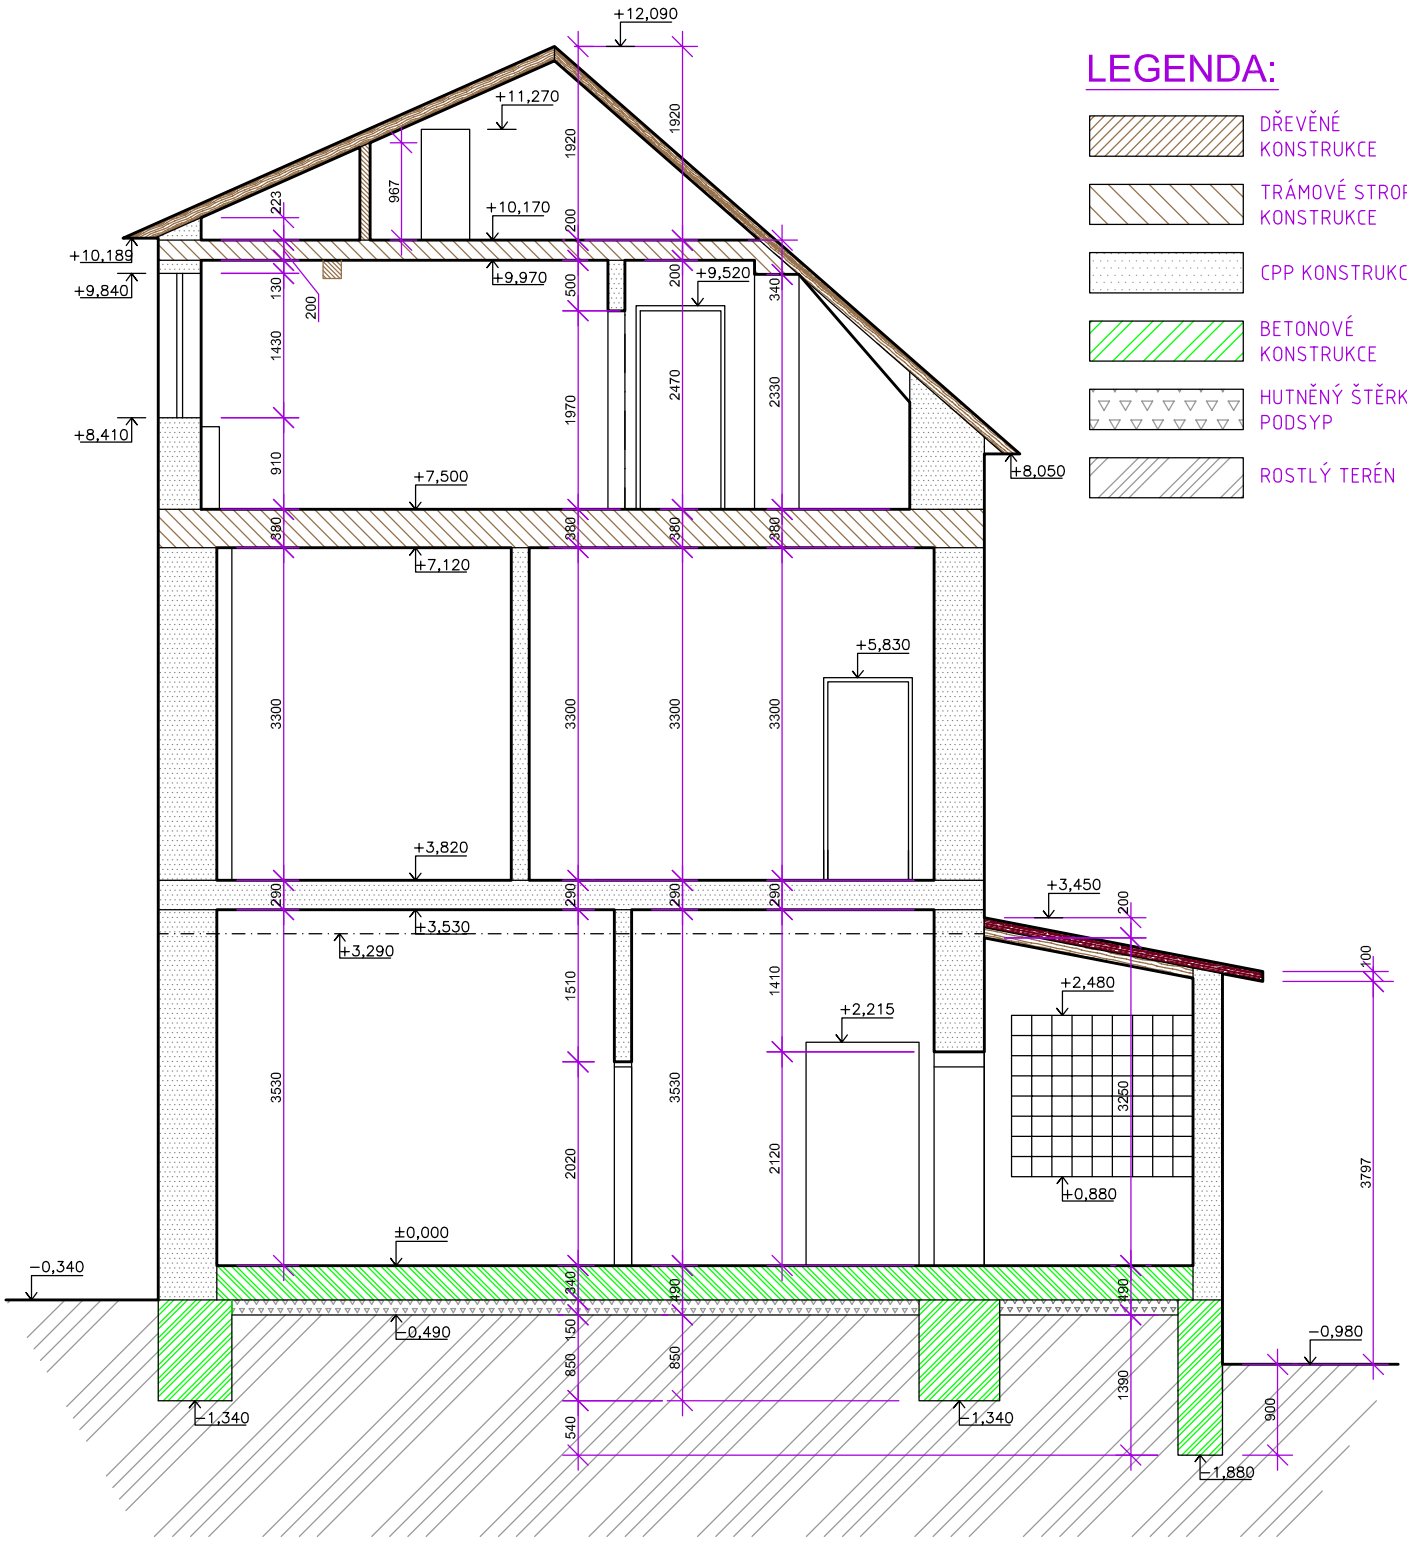

ODPOVĚDNÝ PROJEKTANT **Ing. Jan Schrader** Kosmonautů 1905, 356 01 Sokolov IČ: 454 09 811, +420 352 605 346,			PROJEKTANT AKCE **Ing. Milan Snopek** Švabinského 1729, 356 01 Sokolov IČ: 031 22 905 +420 723 769 862			
VYPRACOVAL	MgA. Jan Nájemník	KRESLIL	MgA. Jan Nájemník	STUPEŇ	ZSS	PARÉ:
INVESTOR	Město Nejdek, náměstí Karla IV. 239, 362 21 Nejdek			DATUM		
KRAJ	Karlovarský	MÚ	Nejdek	ZAK.Č.		
AKCE: Dokumentace stávajícího stavu Nejdek, Smetanova 1109				FORMÁT	1A4	
				MĚŘÍTKO	1:75	
OBSAH: ŘEZ A–A				Č. VÝKR.	D.1.1.6	