abina WC a přístup do objektu je
proveden v souladu s vyhláškou
98/2009 Sb. O obecných technických
požadavcích zabezpečujících
bezbariérové užívání staveb ve znění
pozdějších předpisů. Zejména se jedná

Kabina WC je řešena dle požadavků
řílohy 3 k Vyhl. 398/2009 Sb. Dveře
jsou z vnitřní strany opatřeny
vodorovným madlem ve výšce 800-900
mm. Zámek dveří je odjistitelný
venku. Záchodová mísa je odsazena
50 mm od boční stěny. Mezi čelem
mísy a zadní stěnou kabiny je 700 mm.
Horní hrana sedátka mísy je min. 460
mm nad podlahou. Ovládání
splachovacího zařízení je umístěno na
straně, ze které je volný přístup k míse,
ve výšce max. 1200 mm. Ovládání
splachovacího zařízení je umístěno na
straně, v dosahu osoby sedící na míse.
V kabině, v dosahu mísy ve výšce
600-1200 mm nad podlahou a v dosahu
podlahy, max. 150 mm nad podlahou
je ovladač systému nouzového volání.
Umyvadlo je opatřeno stojánkovou
baterií s pákovým ovládáním. Horní
hrana umyvadla je ve výšce 800 mm a
umožňuje podjezd. Po obou stranách
mísy jsou madla v osové vzdálenosti
600 mm a ve výšce 800 mm nad
podlahou. Madlo na straně přístupu je
sklopné a přesahuje mísu o 100 mm.
Madlo u stěny je pevné a mísu
přesahuje o 200 mm. Vedle umyvadla
je svislé madlo délky 500 mm. Zrcadlo
je sklopné. Ovládací prvky jsou
osazeny ve výšce 600-1200 mm a 500
mm od pevné překážky. Vybavení
kabiny je umístěno v dosahových
vzdálenostech.

V prostorách Muzeu je zajištěn
vizuální kontrast celoskleněných ploch,
dveří, zařizovacích předmětů a jejich
ovládacích prvků. Dveře do kabiny
WC mají na vnější straně ve výši 200
mm nad klikou umístěn štítek s
vhodným orientačním znakem a
příslušným nápisem v Braillově písmu.
Provedení podlah je výrazně kontrastní
vůči podlaze nebo stěně.

Základní informační zařízení pro
orientaci veřejnosti je doplněno
akustickými a optickými prvky, které
slouží osobám smyslově postiženým.
Nápisy jsou kontrastní a osvětlené.
Symboly jsou srozumitelné pro
všechny uživatele. Je brán ohled na
zorné pole osoby na vozíku.

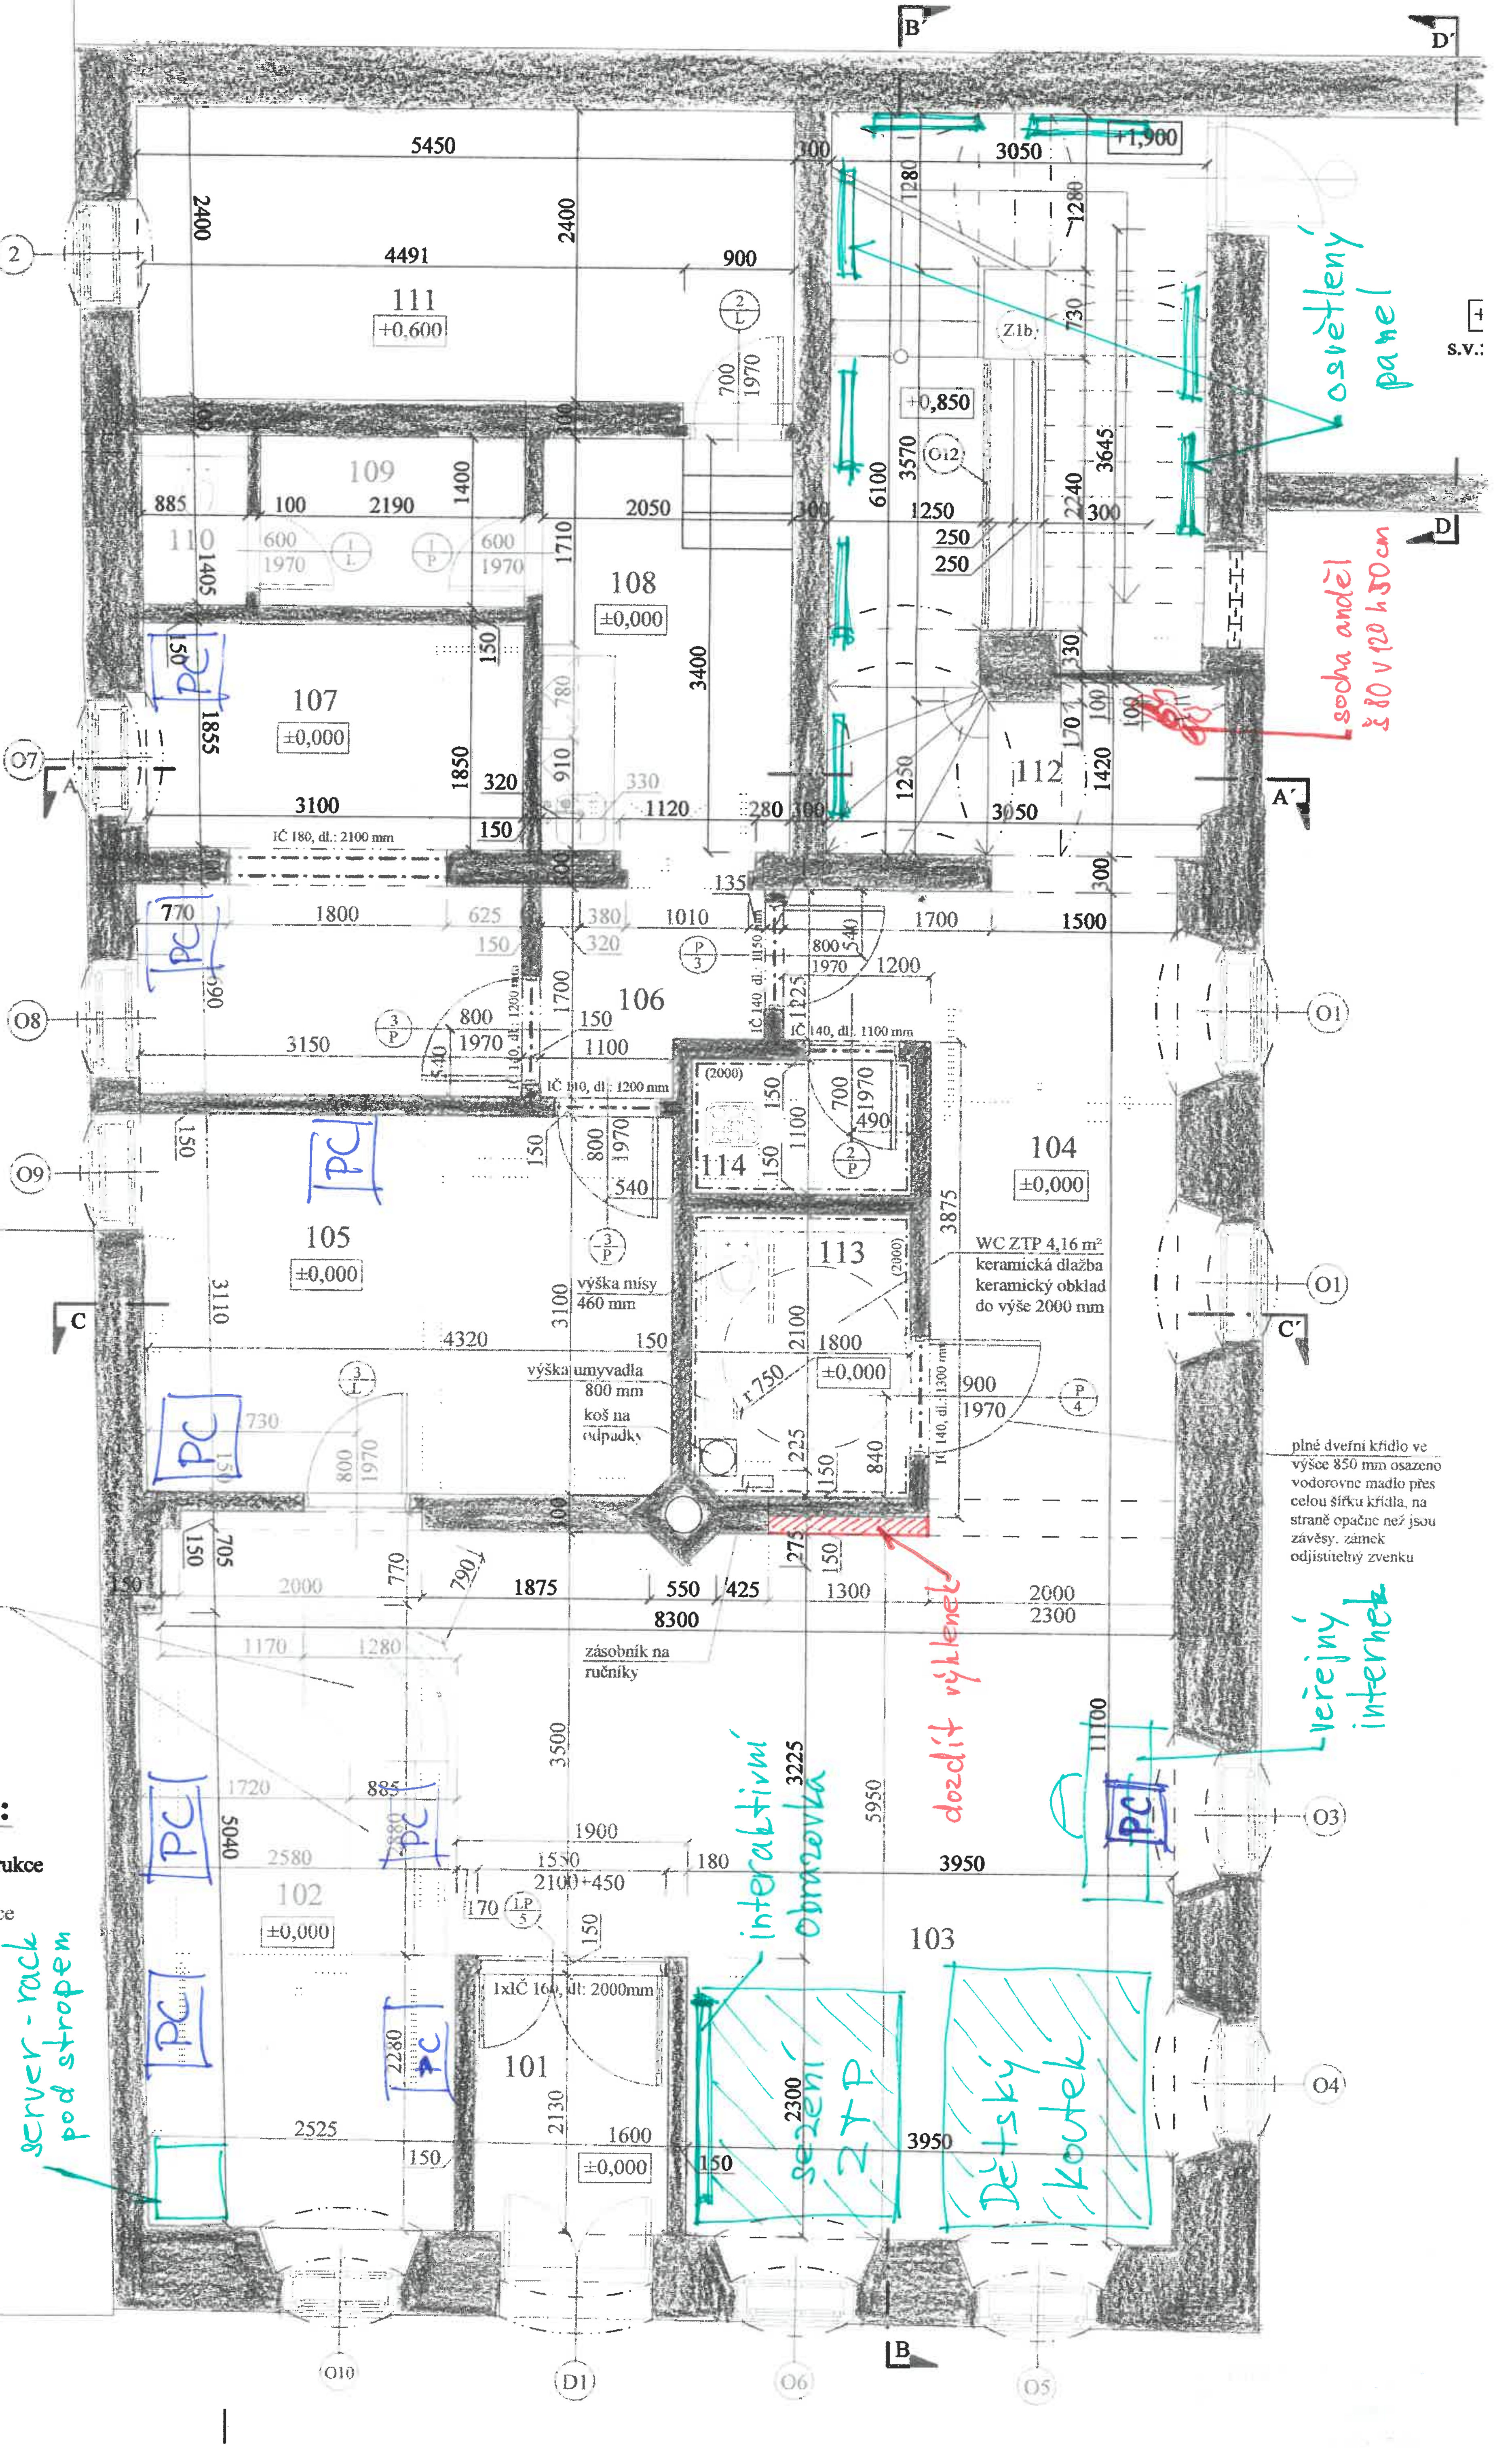

plné dveřní křídlo ve
výšce 850 mm osazeno
vodorovné madlo přes
celou šířku křídla, na
straně opačné než jsou
závěsy, zámek
odjistitelný zvenku

již vyrobený a osazený pult
(infocentrum města Nejdek)
bude rozebrán a následně použit
v rekonstruovaném muzeu

LEGENDA ČAR:

Stávající konstrukce

Nové konstrukce