



POPIS:

INLINE DRÁHA  
délka dráhy - cca 400m  
šířka dráhy - 3m


VZOROVÝ PŘÍČNÝ PROFIL

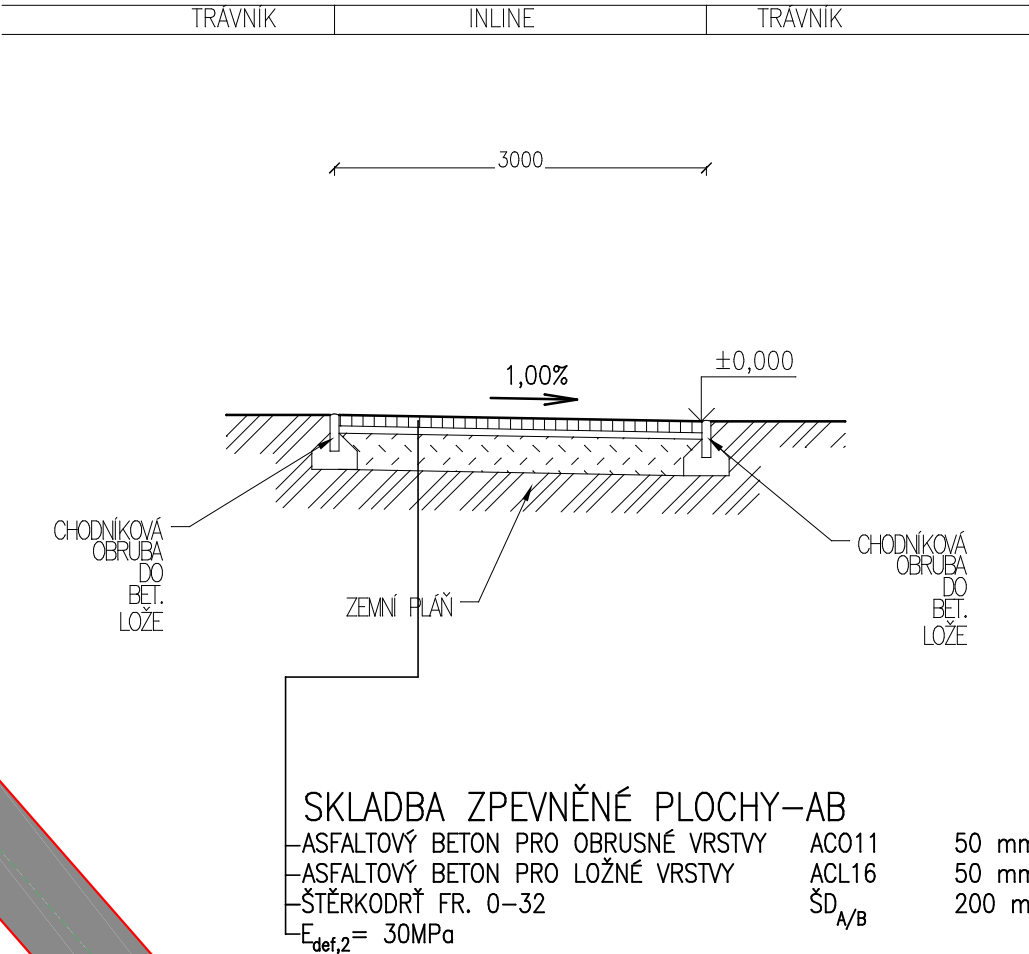

DETAIL

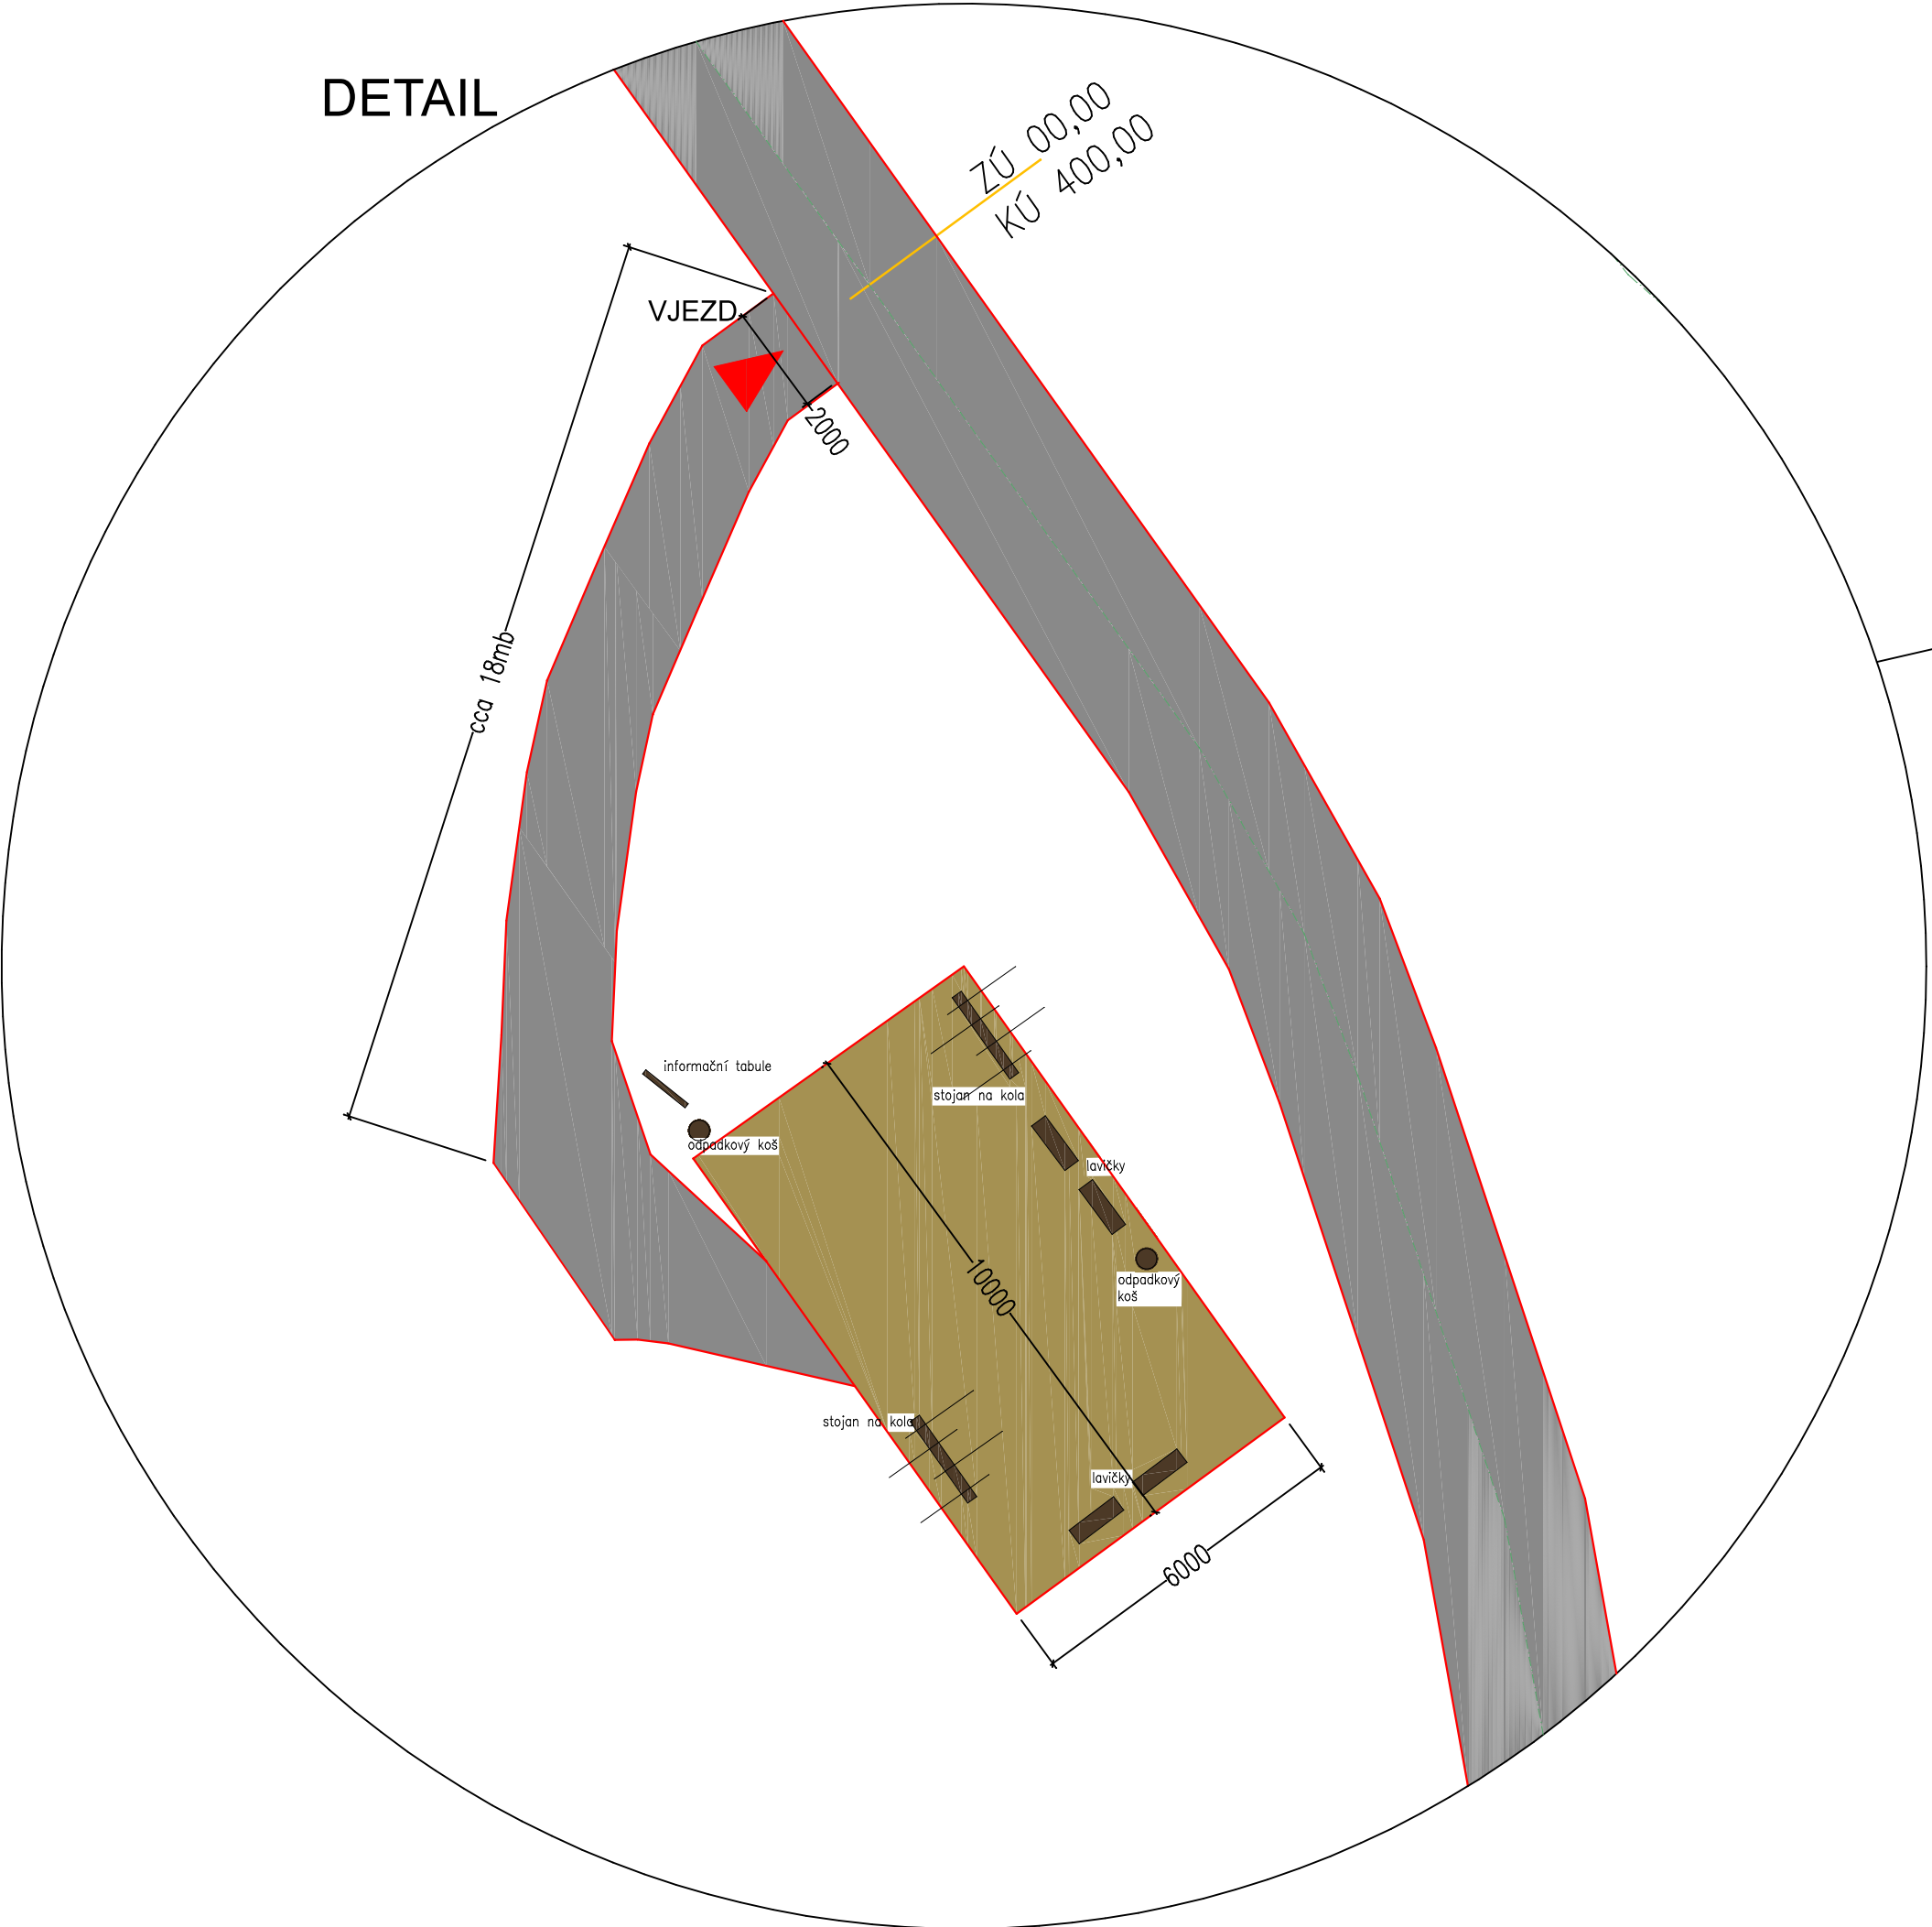

DETAIL

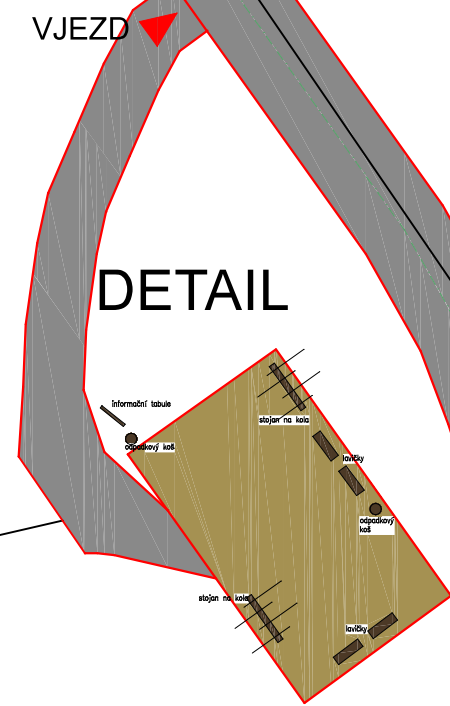

LEGENDA:

- mlátový povrch
- asfaltový beton
- městský mobiliář

Projektant: TRAIL SYSTEM s.r.o. Město Hradec Králové, ul. 239 IČ: 05323791	Inventar: Město Hradec Králové ul. 239 IČ: 05323791
Vypracoval: MARIE ŠPAČLOVÁ	DATUM: 03/2024
Místo realizace: NEJDEK	STUPĚŇ: D5
Naše: Vnitřní a vnější práce - Linnor	PROJEKTANT: A11/250
SO 102 + SO 103 PŮDORYS	PRÁCE