


GEOMETRICKÝ PLÁN pro změnu hranic pozemků	Geometrický plán ověřil autorizovaný zeměměřický inženýr:		Stejnopis ověřil autorizovaný zeměměřický inženýr:	
	Jméno, příjmení: Ing. Lenka Kočická		Jméno, příjmení: 	
	Číslo položky rejstříku autorizovaných zeměměřických inženýrů: 2555/2011		Číslo položky rejstříku autorizovaných zeměměřických inženýrů: 	
	Dne: 7.8.2024 Číslo: 149/2024		Dne: Číslo:	
	Náležitosti a přesnosti odpovídá právním předpisům.		Tento stejnopis odpovídá geometrickému plánu v elektronické podobě uloženému v dokumentaci katastrálního úřadu.	
Vyhotovitel: Monika Trundová Borská 48/10 36263 Dalovice telefon: 603533053	Katastrální úřad souhlasí s očíslováním parcel.		Ověření stejnopisu geometrického plánu v listinné podobě.	
Číslo plánu: 445-39/2024				
Okres: Karlovy Vary				
Obec: Nejdek				
Kat. území: Pozorka u Nejdku				
Mapový list: DKM Kraslice 2-9/33				
Dosavadním vlastníkům pozemků byla poskytnuta možnost seznámit se v terénu s průběhem navrhovaných nových hranic, které byly označeny předepsaným způsobem: plastovým mezníkem				

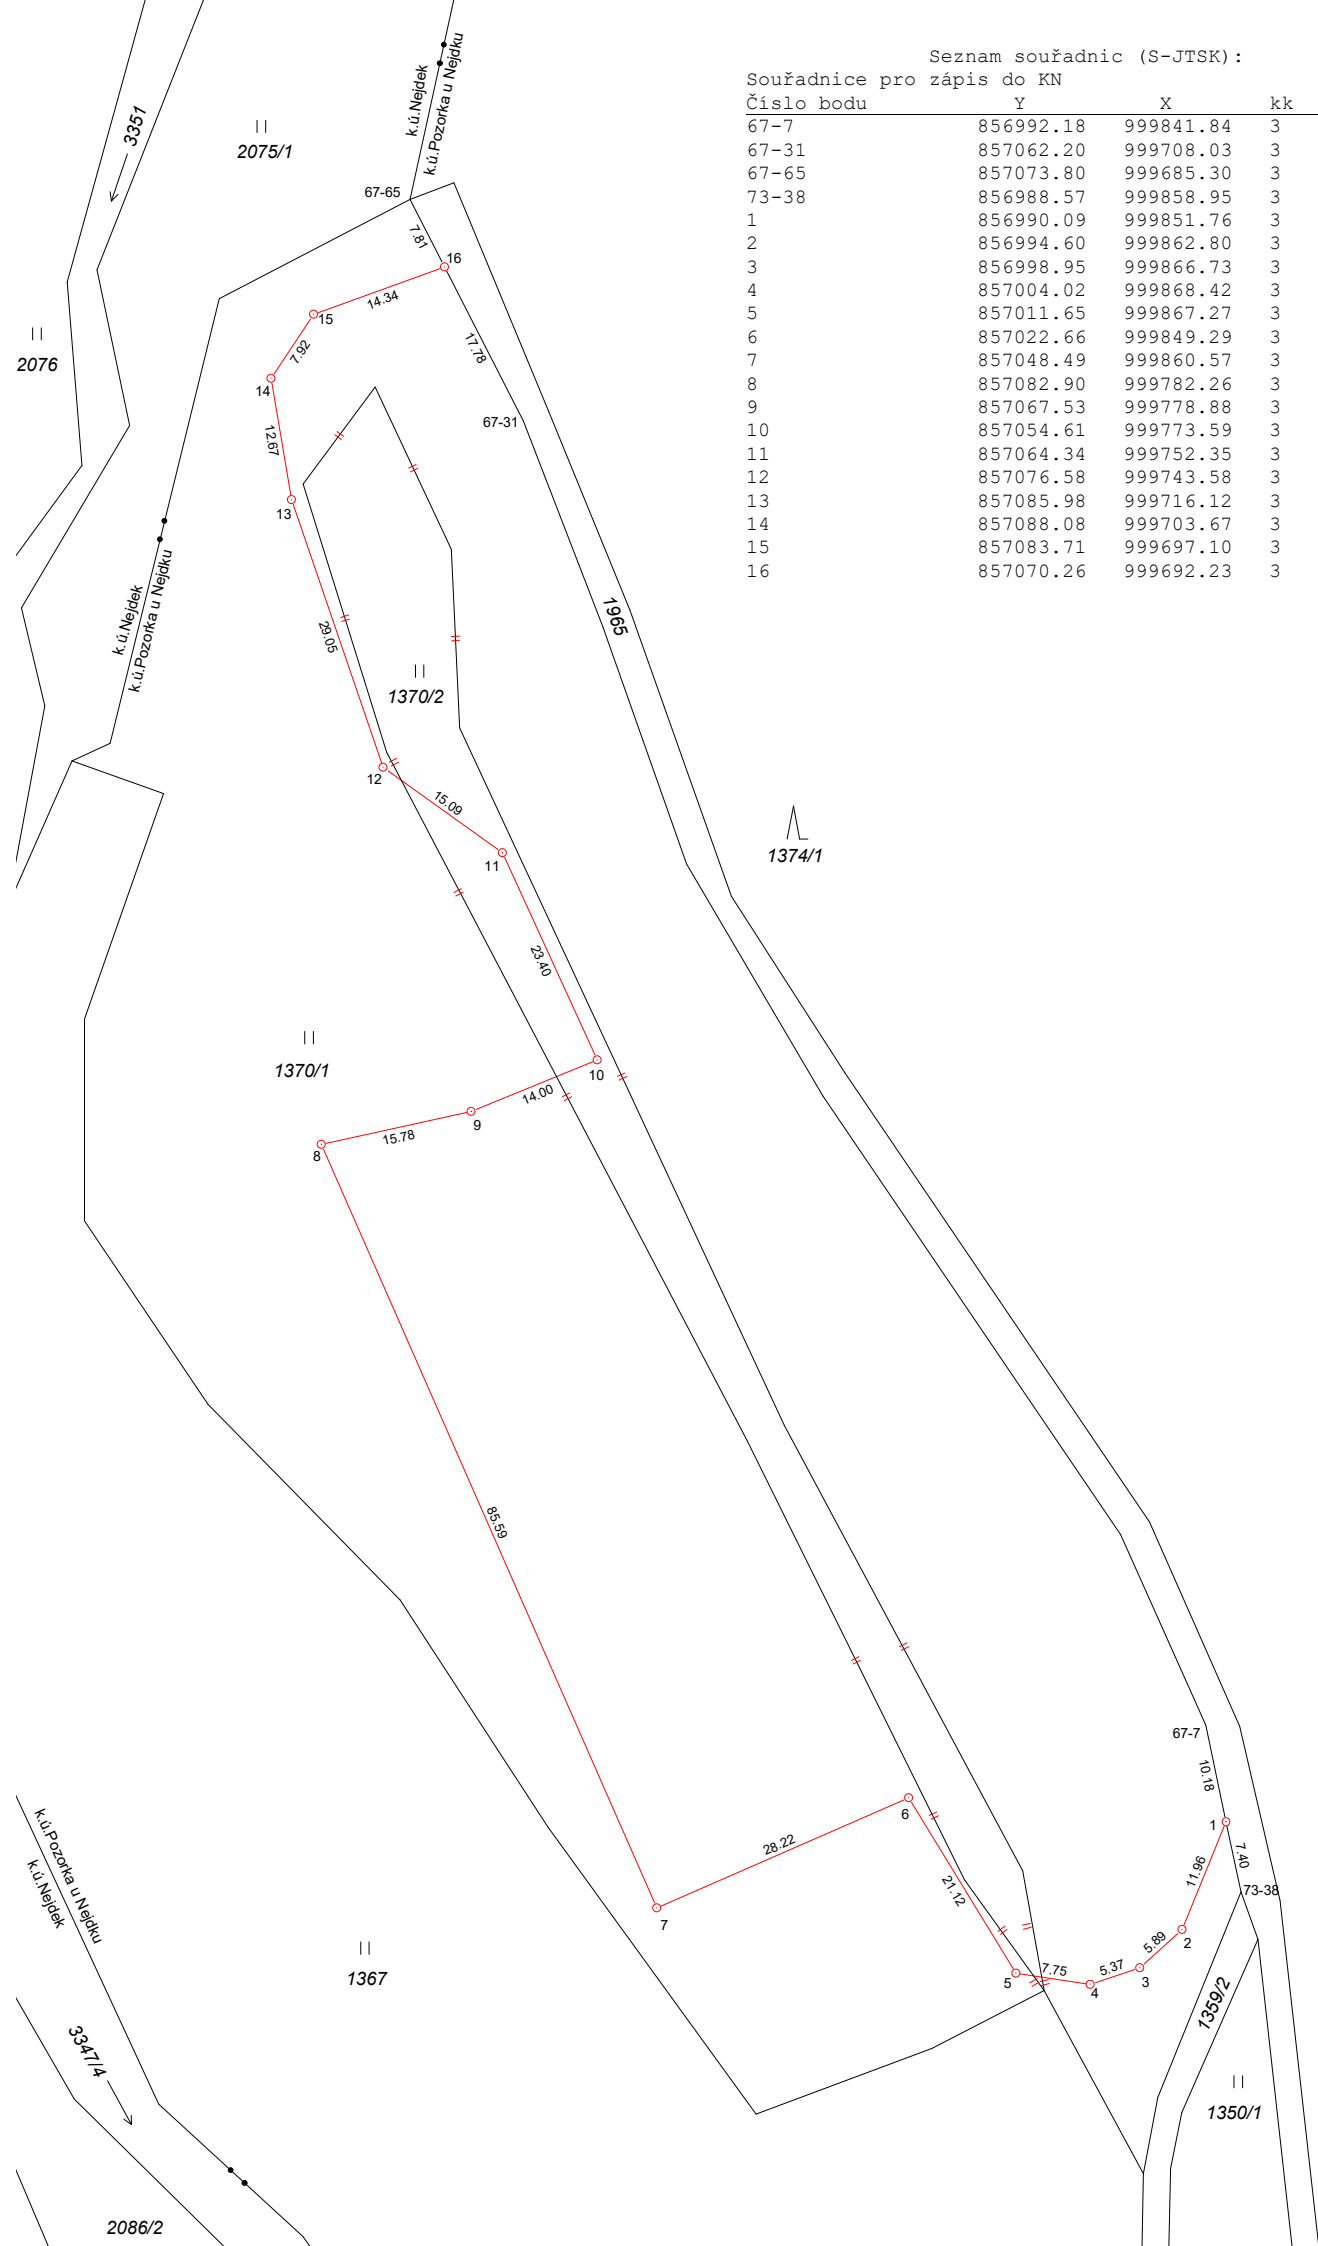

Seznam souřadnic (S-JTSK):

Souřadnice pro zápis do KN

Číslo bodu	Y	X	kk	Poznámka
67-7	856992.18	999841.84	3	
67-31	857062.20	999708.03	3	barva strom
67-65	857073.80	999685.30	3	
73-38	856988.57	999858.95	3	
1	856990.09	999851.76	3	mezník pl.
2	856994.60	999862.80	3	mezník pl.
3	856998.95	999866.73	3	mezník pl.
4	857004.02	999868.42	3	mezník pl.
5	857011.65	999867.27	3	mezník pl.
6	857022.66	999849.29	3	mezník pl.
7	857048.49	999860.57	3	mezník pl.
8	857082.90	999782.26	3	mezník pl.
9	857067.53	999778.88	3	mezník pl.
10	857054.61	999773.59	3	mezník pl.
11	857064.34	999752.35	3	mezník pl.
12	857076.58	999743.58	3	mezník pl.
13	857085.98	999716.12	3	mezník pl.
14	857088.08	999703.67	3	mezník pl.
15	857083.71	999697.10	3	mezník pl.
16	857070.26	999692.23	3	mezník pl.