# PŮDORYS 1.NP

**M 1:50**

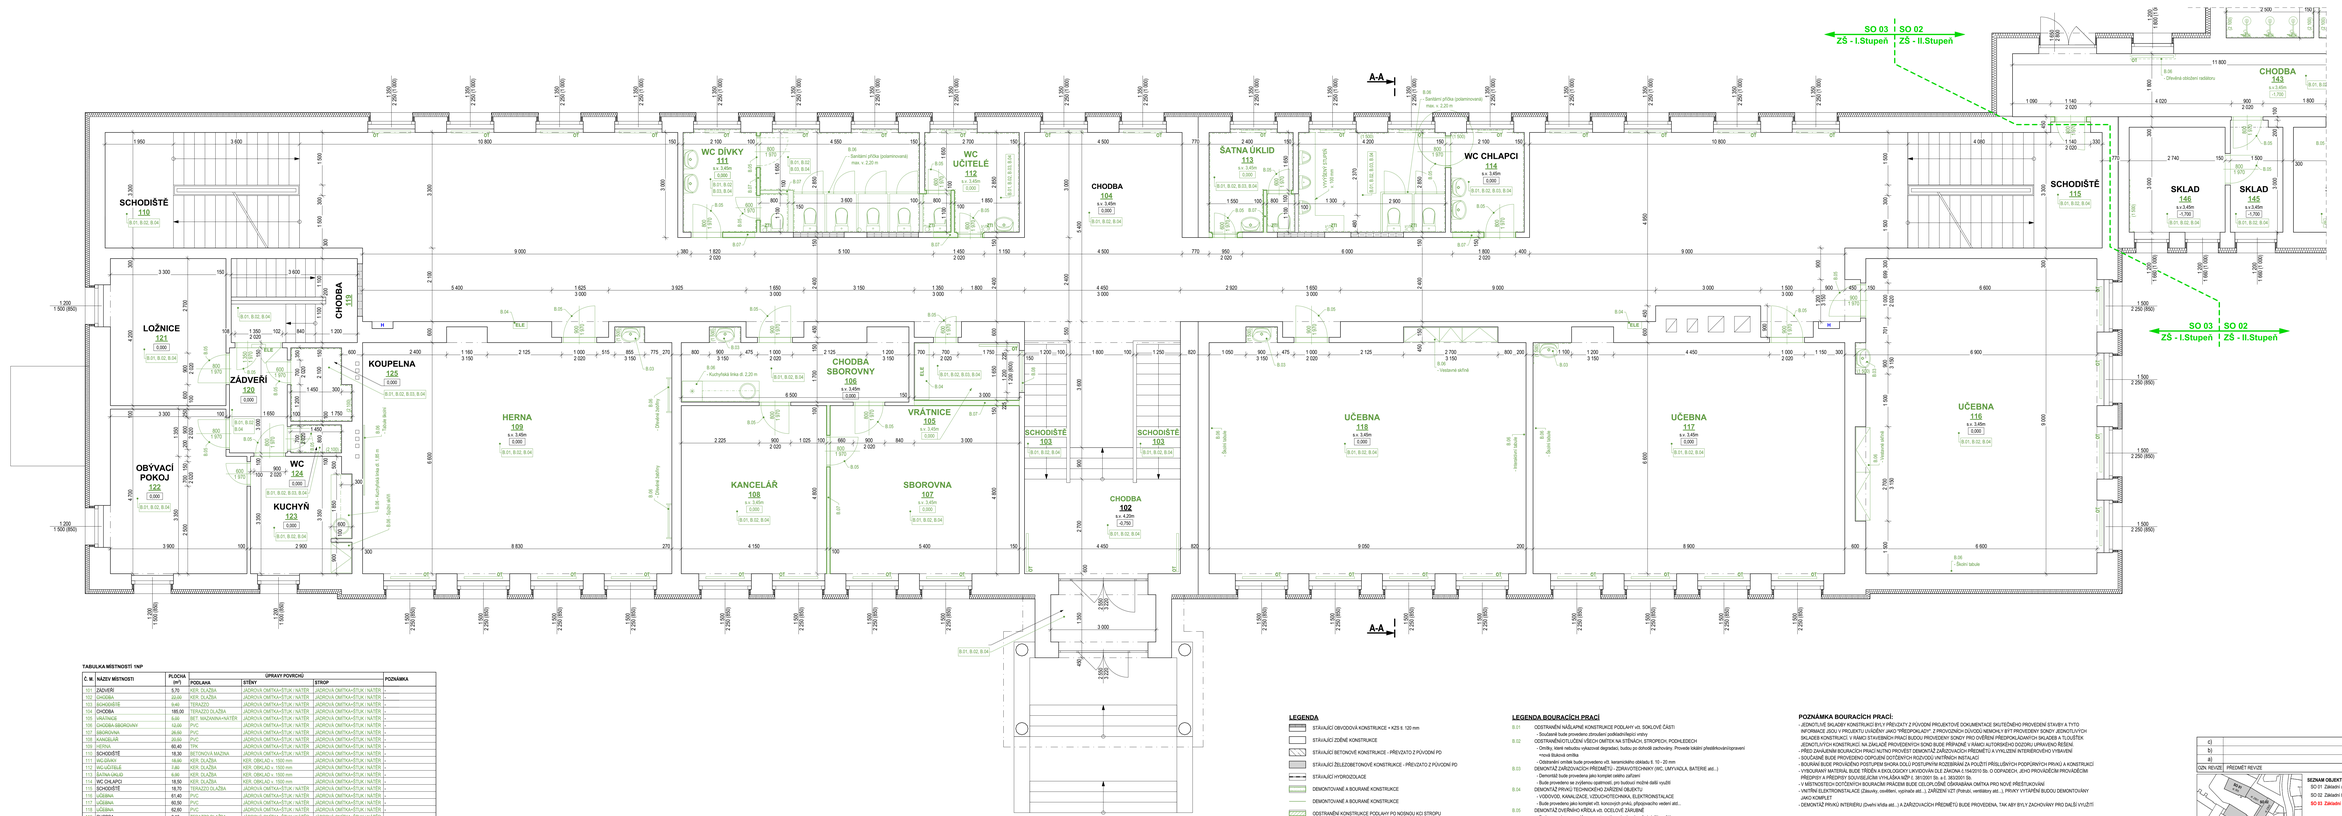


**TABULKA MÍSTNOSTÍ 1NP**

| Č. M. | NÁZEV MÍSTNOSTI | PLOCHA (m²) | ÚPRAVY POVRCHU PODLAHA | STĚNY | STROP | POZNÁMKA |
|---|---|---|---|---|---|---|
| 101 | ZÁDVEŘÍ | 6.70 | KER. DLAŽBA | JADROVÁ OMÍTKA+ŠTUK / MATĚR | JADROVÁ OMÍTKA+ŠTUK / MATĚR | |
| 102 | CHODBA | 22.00 | KER. DLAŽBA | JADROVÁ OMÍTKA+ŠTUK / MATĚR | JADROVÁ OMÍTKA+ŠTUK / MATĚR | |
| 103 | SCHODIŠTĚ | 9.40 | TERAZZO | JADROVÁ OMÍTKA+ŠTUK / MATĚR | JADROVÁ OMÍTKA+ŠTUK / MATĚR | |
| 104 | CHODBA | 185.00 | TERAZZO DLAŽBA | JADROVÁ OMÍTKA+ŠTUK / MATĚR | JADROVÁ OMÍTKA+ŠTUK / MATĚR | |
| 105 | VRÁTNICE | 9.60 | PET. MAJOLIKA+MATĚR | JADROVÁ OMÍTKA+ŠTUK / MATĚR | JADROVÁ OMÍTKA+ŠTUK / MATĚR | |
| 106 | CHODBA SBOROVNY | 52.60 | PVC | JADROVÁ OMÍTKA+ŠTUK / MATĚR | JADROVÁ OMÍTKA+ŠTUK / MATĚR | |
| 107 | SBOROVNA | 29.60 | PVC | JADROVÁ OMÍTKA+ŠTUK / MATĚR | JADROVÁ OMÍTKA+ŠTUK / MATĚR | |
| 108 | KANCELÁŘ | 20.60 | PVC | JADROVÁ OMÍTKA+ŠTUK / MATĚR | JADROVÁ OMÍTKA+ŠTUK / MATĚR | |
| 109 | HERNA | 65.40 | TPE | JADROVÁ OMÍTKA+ŠTUK / MATĚR | JADROVÁ OMÍTKA+ŠTUK / MATĚR | |
| 110 | SCHODIŠTĚ | 18.30 | BETONOVÁ MAZNINA | JADROVÁ OMÍTKA+ŠTUK / MATĚR | JADROVÁ OMÍTKA+ŠTUK / MATĚR | |
| 111 | WC DÍVKY | 18.60 | KER. DLAŽBA | KER. OBKLAD v. 1500 mm | JADROVÁ OMÍTKA+ŠTUK / MATĚR | |
| 112 | WC UČITELÉ | 3.80 | KER. DLAŽBA | KER. OBKLAD v. 1500 mm | JADROVÁ OMÍTKA+ŠTUK / MATĚR | |
| 113 | ŠATNA ÚKLID | 9.60 | KER. DLAŽBA | KER. OBKLAD v. 1500 mm | JADROVÁ OMÍTKA+ŠTUK / MATĚR | |
| 114 | WC CHLAPCI | 18.50 | KER. DLAŽBA | KER. OBKLAD v. 1500 mm | JADROVÁ OMÍTKA+ŠTUK / MATĚR | |
| 115 | SCHODIŠTĚ | 18.70 | TERAZZO DLAŽBA | JADROVÁ OMÍTKA+ŠTUK / MATĚR | JADROVÁ OMÍTKA+ŠTUK / MATĚR | |
| 116 | UČEBNA | 61.40 | PVC | JADROVÁ OMÍTKA+ŠTUK / MATĚR | JADROVÁ OMÍTKA+ŠTUK / MATĚR | |
| 117 | UČEBNA | 60.30 | PVC | JADROVÁ OMÍTKA+ŠTUK / MATĚR | JADROVÁ OMÍTKA+ŠTUK / MATĚR | |
| 118 | UČEBNA | 62.80 | PVC | JADROVÁ OMÍTKA+ŠTUK / MATĚR | JADROVÁ OMÍTKA+ŠTUK / MATĚR | |
| 119 | CHODBA | 8.10 | TERAZZO DLAŽBA | JADROVÁ OMÍTKA+ŠTUK / MATĚR | JADROVÁ OMÍTKA+ŠTUK / MATĚR | |
| **BYTOVÁ JEDNOTKA** | | | | | | |
| 120 | ZÁDVEŘÍ | 5.00 | PVC | JADROVÁ OMÍTKA+ŠTUK / MATĚR | JADROVÁ OMÍTKA+ŠTUK / MATĚR | |
| 121 | LOŽNICE | 13.90 | PVC | JADROVÁ OMÍTKA+ŠTUK / MATĚR | JADROVÁ OMÍTKA+ŠTUK / MATĚR | |
| 122 | OBÝVACÍ POKOJ | 17.50 | PVC | JADROVÁ OMÍTKA+ŠTUK / MATĚR | JADROVÁ OMÍTKA+ŠTUK / MATĚR | |
| 123 | KUCHYŇ | 9.50 | PVC | JADROVÁ OMÍTKA+ŠTUK / MATĚR | JADROVÁ OMÍTKA+ŠTUK / MATĚR | |
| 124 | WC | 1.20 | KER. DLAŽBA | KERAMICKÝ OBKLAD v. 2.10 m | JADROVÁ OMÍTKA+ŠTUK / MATĚR | |
| 125 | KOUPELNA | 3.40 | KER. DLAŽBA | KERAMICKÝ OBKLAD v. 2.10 m | JADROVÁ OMÍTKA+ŠTUK / MATĚR | |

**PODLAHOVÁ PLOCHA CELKEM - 678.70 m²**

**LEGENDA**

- STÁVAJÍCÍ OBVODOVÁ KONSTRUKCE + KZS tl. 120 mm
- STÁVAJÍCÍ ZDĚNÉ KONSTRUKCE
- STÁVAJÍCÍ BETONOVÉ KONSTRUKCE - PŘEVZATO Z P.D/VIDIMI PD
- STÁVAJÍCÍ ŽELEZOBETONOVÉ KONSTRUKCE - PŘEVZATO Z P.D/VIDIMI PD
- STÁVAJÍCÍ HYDROIZOLACE
- DEMONTOVANÉ A BOURANÉ KONSTRUKCE
- DEMONTOVANÉ A BOURANÉ KONSTRUKCE
- DOSTAVNÉ KONSTRUKCE PODLAHY PO NOSNOU KCI STROPU
- DEMONTAŽ STŘEŠNÍHO PLÁŠTĚ
- B.01 DEMONTÁŽNÍ A BOURACÍ PRÁCE ŘEŠENÍ V RÁMCI CELÉ MISTNOSTI
- B.04 DEMONTÁŽNÍ A BOURACÍ PRÁCE UROČITÉHO PRVKU

**LEGENDA BOURACÍCH PRACÍ**

B.01 ODSTRANĚNÍ NÁŠLAPNÉ KONSTRUKCE PODLAHY vč. SOKLOVÉ ČÁSTI
- Součástí bude provedeno zbroušení podlahových vrstev

B.02 ODSTRANĚNÍ/OTLOUCENÍ VŠECH OMÍTEK NA STĚNÁCH, STROPECH, POHLEDECH
- Omítky, které nebudou vykazovat degradaci, budou po dohodě zachovány. Provede lokální přestěrkování/opravení - nová štuková omítka

B.03 DEMONTÁŽ ZAŘIZOVACÍCH PŘEDMĚTŮ - ZDRAVOTECHNIKY (WC, UMYVADLA, BATERIE atd...)
- Demontáž bude provedena jako kompletní celého zařízení
- Bude provedeno se zvýšenou opatrností, pro budoucí možné další využití

B.04 DEMONTÁŽ PRVKU TECHNICKÉHO ZAŘÍZENÍ OBJEKTU
- VODOVOD, KANALIZACE, VZDUCHOTECHNIKA, ELEKTROINSTALACE
- Bude provedeno jako kompletní celku (Rozvody vody, přípojka/výtlačného vedení atd...

B.05 DEMONTÁŽ DVEŘNÍHO KŘÍDLA vč. OCELOVÉ ZÁRUBNĚ
- Bude provedeno se zvýšenou opatrností, pro budoucí možné další využití

B.06 DEMONTÁŽ STAVEBNÍCH INTERIÉROVÝCH PRVKŮ - VESTAVNÉ SKŘÍNĚ, INTERIÉROVÉ STĚNY, KATEDRY atd...
- Bude provedeno se zvýšenou opatrností, pro budoucí možné další využití

B.07 ODSTRANĚNÍ VNITŘNÍCH STĚN OBJEKTU DLE VYZNAČENÍ NA PODORYSU

B.08 DEMONTÁŽ VNITŘNÍ DŘEVĚNÝCH VÝPLNÍ
- Demontáž vč. vnitřních zárubní a obložek

B.09 DEMONTÁŽNÍ KONSTRUKCE PODLAHY tl. nad 100 mm
- Odstranění nad podlahy provedena až na strop/ krov

B.10 DEMONTÁŽ STAVAJÍCÍHO ZAŘÍZENÍ KOTELNY
- Demontáž bude provedena jako kompletní celého zařízení

B.11 DEMONTÁŽ PŮVODNÍCH PODLOPU/ ŽALOBY
- Bude provedeno se zvýšenou opatrností, tak aby bylo možné jej zpětně osadit

B.12 DEMONTÁŽ STŘEŠNÍCH OKEN 800x600 mm, 12 ks

B.13 OBOURÁNÍ KOMÍNA Z CIHEL
- Odstranění bude provedeno cca 1,0 m nad úroveň podlahy pod.
- Výška odstranění cca 6,0 m, bude provedeno vč. odpočtvodní po střechy

B.14 DEMONTÁŽ/ODSTRANĚNÍ POTRUBÍ KANALIZACE VEDENÉHO AŽ NAD STŘECHU vč. UPEVNĚNÍ A OPLECHOVÁNÍ

B.15 DEMONTÁŽ OKAPOVÉHO SYSTÉMU MATEŘSKÉHO ŽLABU PO ZAJIŠTĚNÍ FASÁDE cca 1,0 m

B.16 DEMONTÁŽ STÁVAJÍCÍ SKLADBY STŘECHY VČ. PODKLADNÍ FÓLIE - 1.106 m²
- Předmětná půdorysná skladba ČEDAZ tl. 194 profil z nároku
- Podkladní fólie je předpokládána asfaltová lepenka

B.17 ODSTRANĚNÍ NÁSTŘEŠNÍHO ŽLABU vč. OPLECHOVÁNÍ - 149 bm

**POZNÁMKA BOURACÍCH PRACÍ:**

- JEDNOTLIVÉ SKLADBY KONSTRUKCÍ BYLY PŘEVZATY Z PD/VIDIMI PROJEKTOVÉ DOKUMENTACE SKUTEČNÉHO PROVEDENÍ STAVBY A TYTO INFORMACE JSOU V PROJEKTU UVEDENÝ JAKO "PŘEDPOKLADY". Z PROVZDNÍCH DŮVODŮ NEMOHLY BÝT PROVEDENY SONDY JEDNOTLIVÝCH SKLADEB KONSTRUKCÍ. V RÁMCI STAVEBNÍCH PRACÍ BUDOU PROVEDENY SONDY PRO OVĚŘENÍ PŘEDPOKLADANÝCH SKLADEB A TLOUŠŤEK JEDNOTLIVÝCH KONSTRUKCÍ. NA ZÁKLADĚ PROVEDENÝCH SONDÝ BUDE PŘÍPADNĚ V RÁMCI AUTORSKÉHO DOZORU UPRAVENO ŘEŠENÍ.
- PŘED ZAHÁJENÍM BOURACÍCH PRACÍ NUTNO PROVÉST DEMONTÁŽ ZAŘIZOVACÍCH PŘEDMĚTŮ A VYKLIZENÍ INTERIÉROVÉHO VYBAVENÍ
- SOUČÁSNĚ BUDE PROVEDENO ODPOJENÍ DOTČENÝCH ROZVODŮ VNITŘNÍCH INSTALACÍ
- BOURÁNÍ BUDE PROVÁDĚNO POSTUPNÝM SHORA DOLŮ POSTUPNÝM ROZEBÍRÁNÍM ZA POUŽITÍ PŘÍSLUŠNÝCH PODPŮRNÝCH PRVKŮ A KONSTRUKCÍ
- VYBOURANÝ MATERIÁL BUDE TŘÍDĚN A EKOLOGICKY LIKVIDOVÁN DLE ZÁKONA č.154/2010 Sb. O ODPADECH, JEHO PROVÁDĚCÍM PRÁVOPŘEDPISŮ A PŘEDPISY SOUVISEJÍCÍMI VYHLÁŠKA/Y č. 381/2001 Sb. a č. 383/2001 Sb.
- V MÍSTNOSTECH DOTČENÝCH BOURACÍMI PRÁCEMI BUDE CELKOVĚ ODSTRANĚNA OMÍTKA PRO NOVÉ PŘÍSTROJOVÁNÍ
- VNITŘNÍ ELEKTROINSTALACE (Závody, osvětlení, vypínače atd...), ZAŘÍZENÍ VZT (Potrubí, ventilátory atd...) PROVÁDĚNÉ JAKO KOMPLET
- DEMONTÁŽ PRVKŮ INTERIÉRU (Dveřní křídla atd...) A ZAŘIZOVACÍCH PŘEDMĚTŮ BUDE PROVEDENA, TAK ABY BYLY ZACHOVÁNY PRO DALŠÍ VYUŽITÍ

**OSTATNÍ:**

PŘI REKONSTRUKCI STAVBY JE NUTNÉ POSTUPOVAT DLE PLATNÝCH ČSN A TECHNOLOGICKÝCH PŘEDPISŮ A PRAVIDEL S OHLEDEM NA VŠECHNY PLATNÉ PŘEDPISY BOZP.
POKUD SE PŘI REALIZACI OBJEVÍ NEJASNOSTI NEBO DOJDE K NEPŘEDVÍDATELNÝM OKOLNOSTEM JE NUTNÉ NEPRODLEVATELNÝM OKOLNOSTEM JE NUTNÉ NEPRODLEVATELNĚ INFORMOVAT STAVEBNÍKA A TECHNICKÝ DOZOR, PŘÍPADNĚ PROJEKTANTA.
V PŘÍPADĚ ZJIŠTĚNÍ ODLIŠNÉHO STAVU OPROTI NÁVRHU, VYSTAVĚNÍ JE NUTNÉ ÚZKÉ SPOLUPRÁCE S PROJEKTANTEM.
VYPOŘÁDÁNÍ NEKTERÝCH ČÁSTÍ SE STAVEBNÍM A KONSTRUKČNÍM ČÁSTÍ IS MOŽNOSTNÁ DALŠÍ ČÁSTÍ STAVEBNÍ DOKUMENTACE, TÉMI MOHOU BÝT PROJEKTY INSTALACÍ (ZTI), POŽÁRNĚ BEZPEČNOSTNÍ ŘEŠENÍ.
PROJEKT STATICKÉHO ŘEŠENÍ APOD. PŘÍPADNÁ OPATŘENÍ SPADAJÍCÍ DO POŽÁRNĚ BEZPEČNOSTNÍHO ŘEŠENÍ (ZNAČENÍ ÚNIKOVÝCH CEST, ROZMĚRŮ NÁSOSŮ PŘÍSTROJŮ, OKNA A DVEŘE S ÚNOSTOU)
POŽÁRNÍ ODOLNOSTÍ APOD. JE NUTNÉ DVEŘÍ Y PROJEKTOVÉ DOKUMENTACI POŽÁRNÍ BEZPEČNOSTNÍHO ŘEŠENÍ. V PRŮBĚHU REALIZACE JE NUTNÉ ZAJISTIT PROVEDENÍ PROSTUPŮ INSTALACÍ V RÁMCI PROVÁDĚCÍCH PROJEKTOSPOLEČNOSTÍ VZT, ÚT, ELEKTRO APOD. V PŘÍPADĚ ZŮ TO PROSTUPUJÍCÍCH VEDENÍ VYŽADUJE JE NUTNÉ PROVÉST TAKOVÉ OCHRANNÉ PRVKY, KTERÉ ZABEZPEČÍ OCHRANU TĚCHTO VEDENÍ NAPŘ. POMOCÍ OCELOVÝCH OHŘÍNAČŮ APOD.

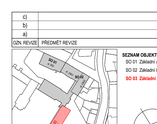


| | | | |
|---|---|---|---|
| c) | | | |
| b) | | | |
| a) | | | |
| OZN. REVIZE | PŘEDMĚT REVIZE | REVIZI PROVEDL | PODPIS / DATUM |

**SEZNAM OBJEKTŮ**
SO 01 Základní umělecká škola
SO 02 Základní škola - II.Stupeň (ZŠ-II.Stupeň)
SO 03 Základní škola - I.Stupeň (ZŠ-I.Stupeň)

**0,000 = Podlaha 1NP / Stupeň ZŠ**

| | | | | | |
|---|---|---|---|---|---|
| PROJEKTANT | KONZULTACE | STAV | ZPRACOVÁNÍ DOKUMENTACE | | ČÍSLO VÝTISKU |
| Ing. Ludě Neužilu | Ing. Vítěz Šulák | Ing. Ludě Neužilu | Ing. Milan Dařílek | | |
| | | | | 1. Revize k projednání | |
| ČKAIBA/ČKA | Město Nejdek, nám.Karla IV. 220, 362 21 Nejdek | | | 2. Revize k projednání | |
| NÁZEV AKCE | **Nejdek, ZŠ nám. Karla IV. - celková rekonstrukce** | MÍSTO AKCE | **náměstí Karla IV. 423, 362 21 Nejdek** | DATUM | 02/2021 |
| | | | | ČÍSLO | 03P12P3 |
| NÁZEV ČÁSTI | **SO 01 Základní škola - I.Stupeň**<br>**B.1.1.a Arch - bourácí konstrukce** | C. POPISNÉ<br>C. PODROBNÉ | KÚ 779 782<br>par. číslo 1, 2, 3, 