



#SO03 - OPB - SEVEROVÝCHODNÍ POHLED

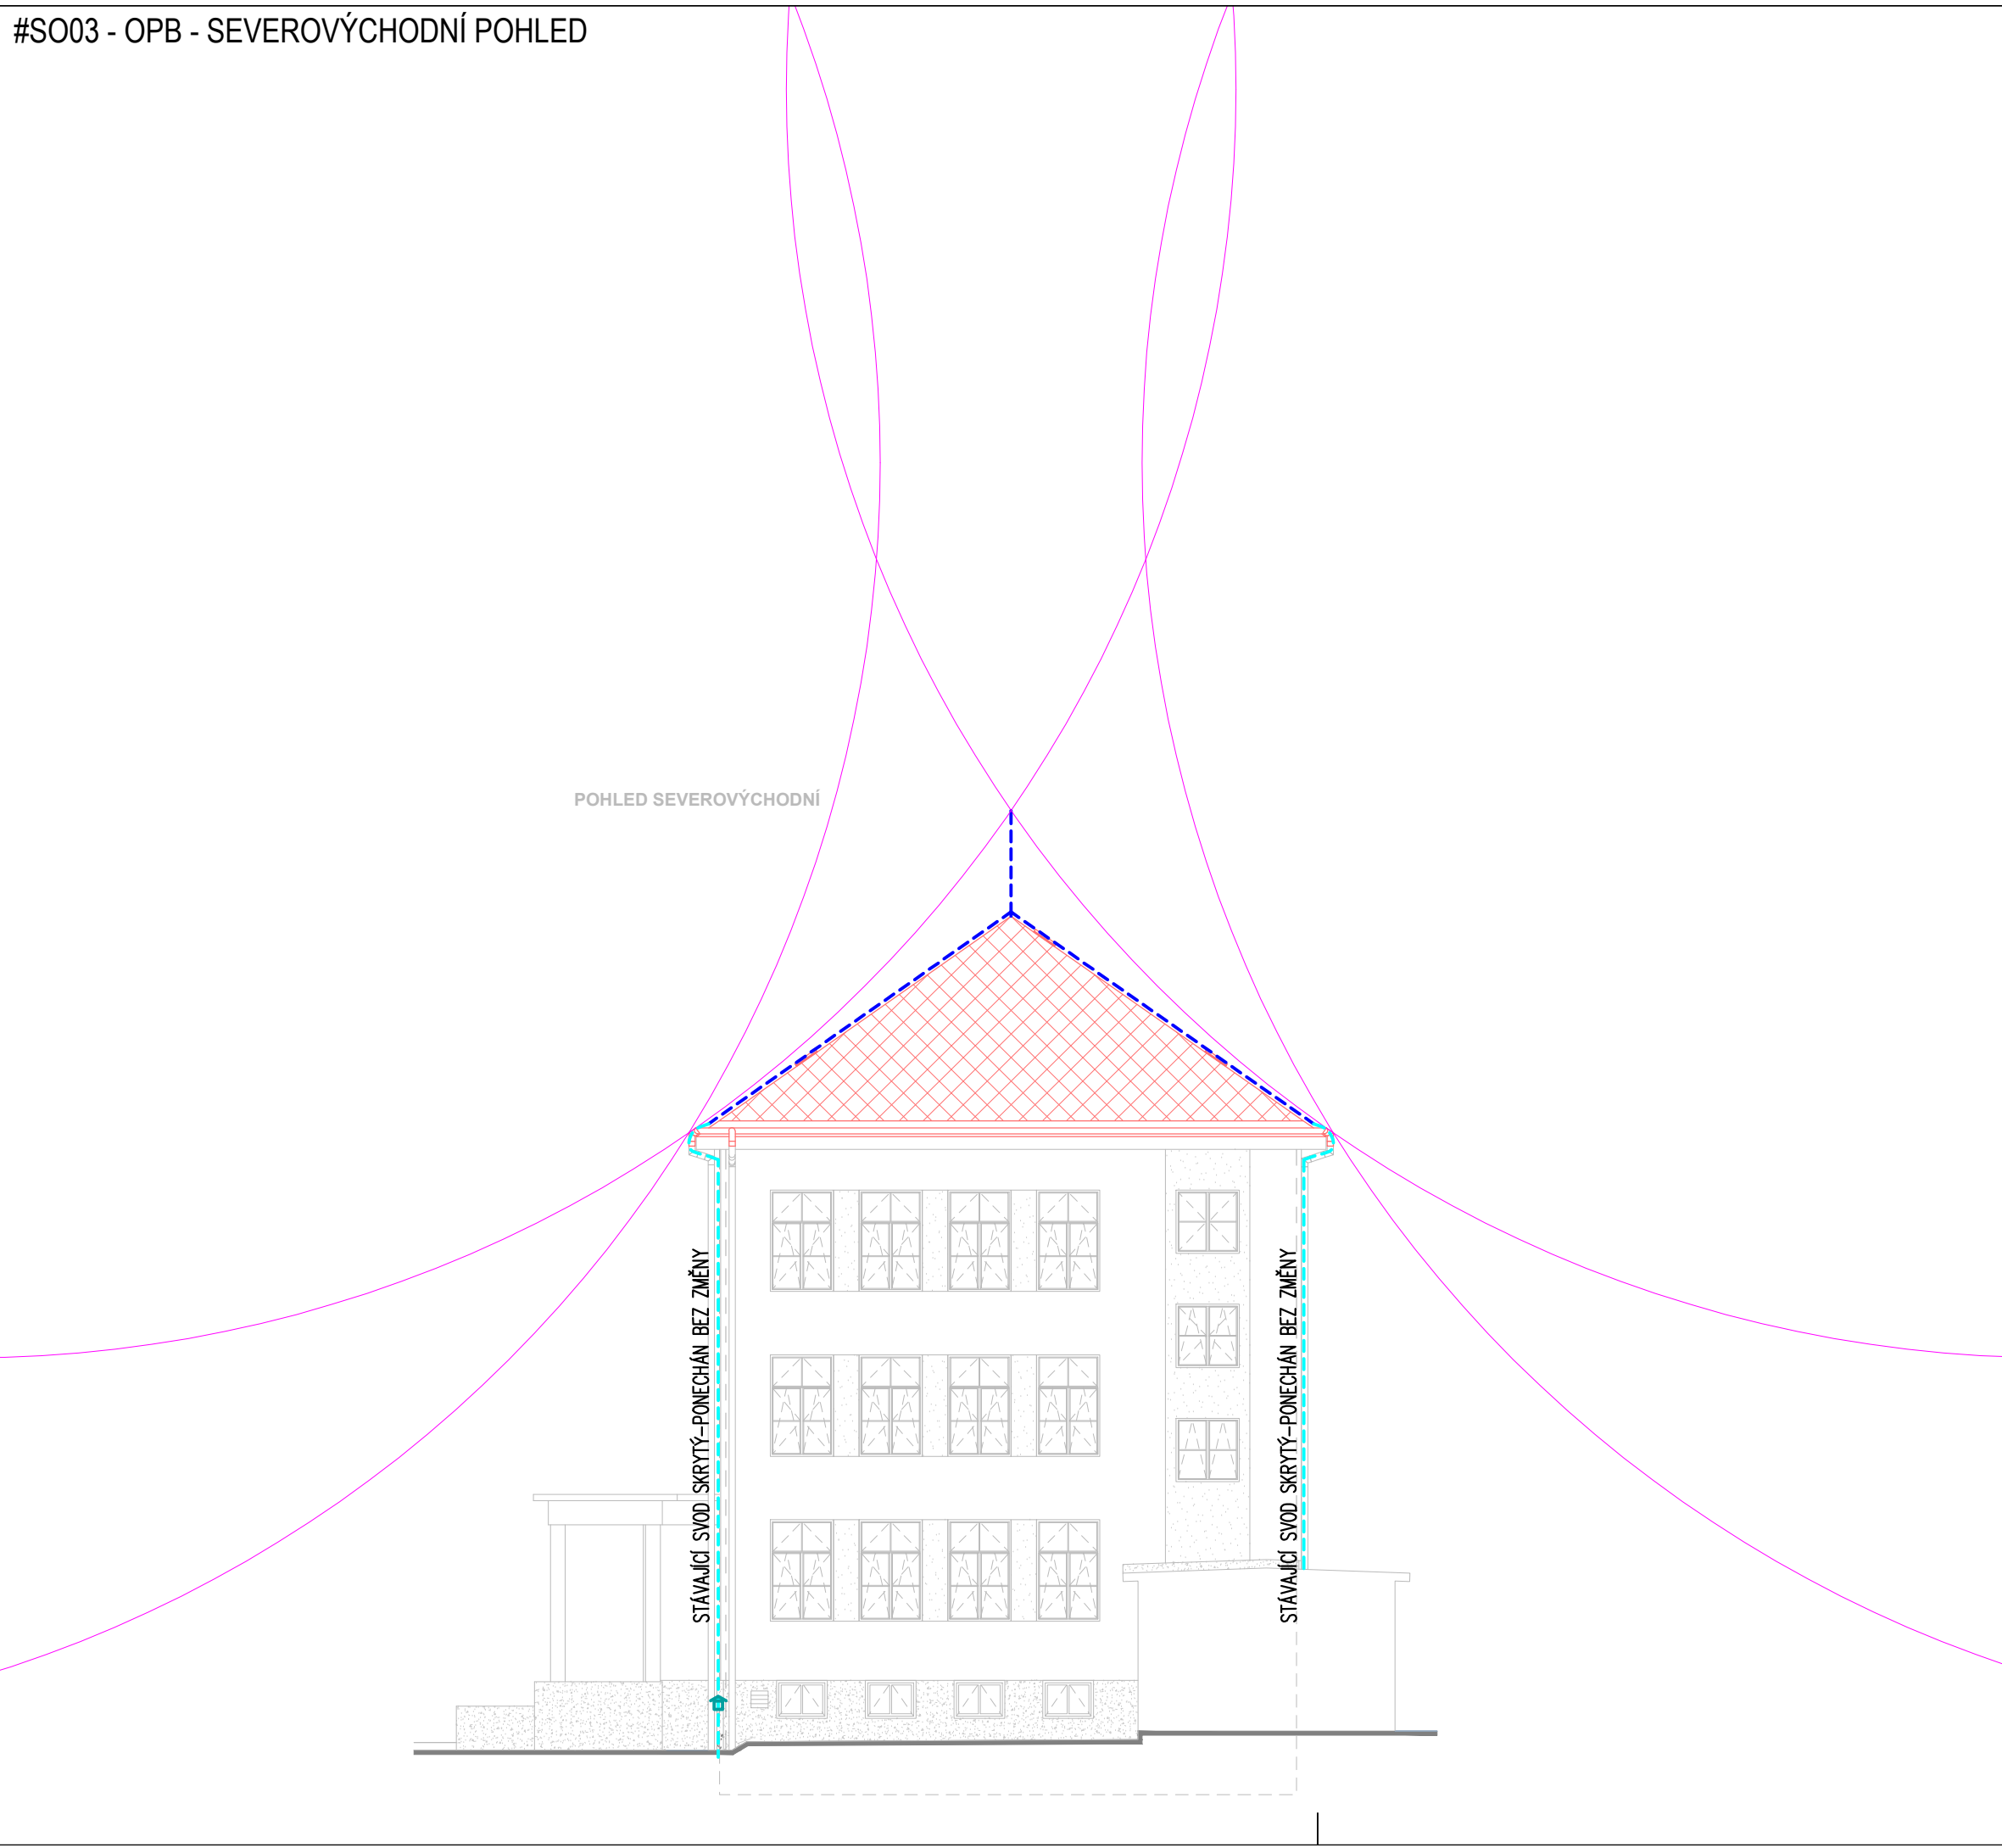


#SO03 - OPB - JIHOZÁPADNÍ POHLED

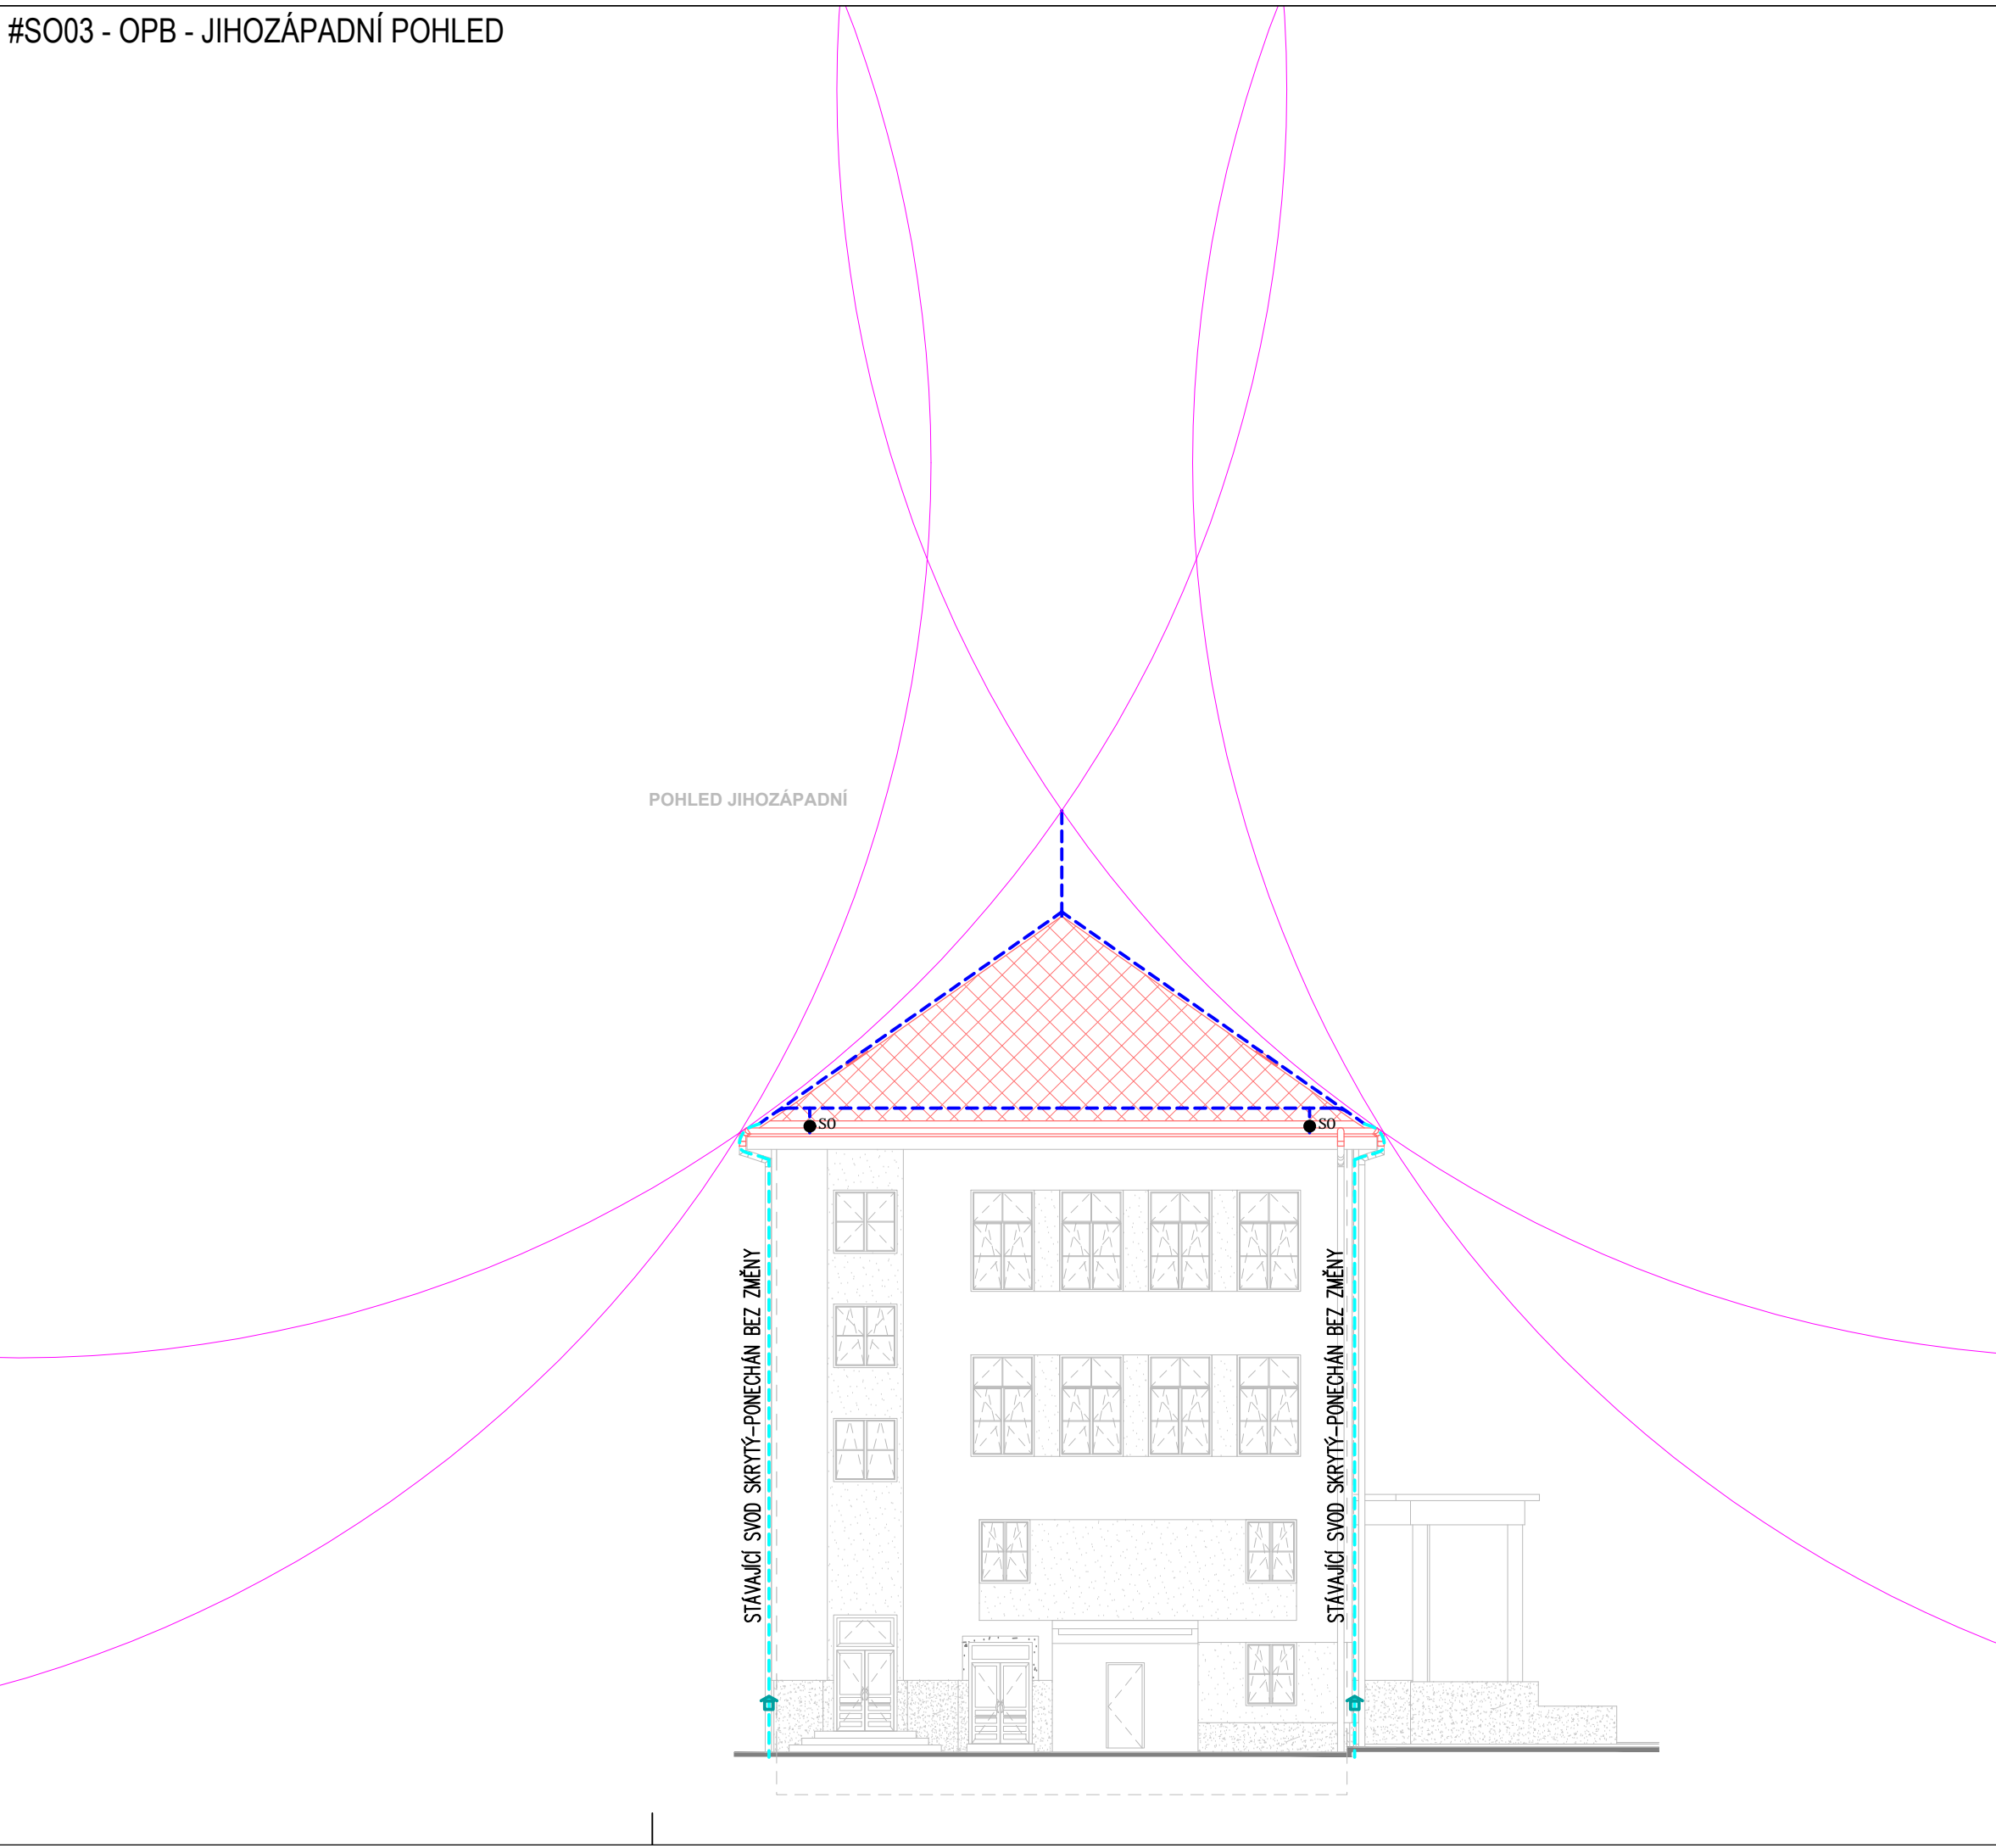

LEGENDA UZEMNĚNÍ

ZNAČKA	POPIS
	ZEMNÍČÍ DRÁT- AlMgSi Ø8mm, KOTVENÝ NA PODPĚRÁCH
	SVORKY HIROMOSVODU SS,SP,SO, SR3A.ST.SSp
	POMOCNÝ JIMAČ, JÍMACÍ TYČ V..m
	ODDÁLENÁ JÍMACÍ TYČ V..m
	KRABICE SE ZKUŠEBNÍ SVORKOU PRO ZATEPLOVACÍ SYSTÉMY S ČÍSELNÝM STÍTKEM - STÁVAJÍCÍ
	ZEMNÍČÍ DRÁT- AlMgSi Ø8mm, KOTVENÝ NA PODPĚRÁCH, STÁVAJÍCÍ
	ZÓNA VALIVÉ KOULE R=45M

c)				
b)				
a)				
OZN. REVIZE	PŘEDMĚT REVIZE	REVIZI PROVEDL	PODPIS	DATUM

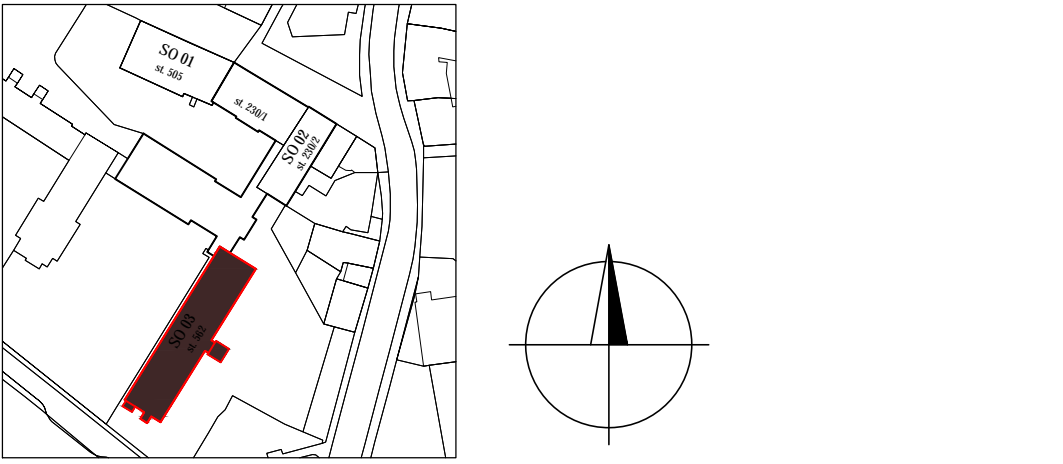

PROJEKTANT Ing. Libor Lahodný	KONTROLOVAL Ing. Libor Lahodný	HIP Bc. Luděk Nedělka	OPRAVNĚNÁ OSOBA Ing. Libor Lahodný		ČÍSLO VYTISKU
STAVEBNÍK Město Nejdek, náměstí Karla IV. 239, 362 21 Nejdek	NAZEV AKCE Nejdek, ZŠ nám. Karla IV. – celková rekonstrukce	MÍSTO AKCE náměstí Karla IV. 423, 362 21 Nejdek	DATUM 06/2021	REVIZE ÚČEL DSP+DPS	FORMÁT 4xA4
NAZEV ČÁSTI D.1.4.4 - SILNOPROUDÁ ELEKTROTECHNIKA	Č. POPIŠNÉ 423, 119, 708, 562	Č. POZEMKU st. 505, st. 562, st. 230/1, st. 230/2	MÉRÍTKO 1:50	KÓTY mm	POŘ. ČÍSLO D.1.4.4.8
OBSAH VÝKRESU OPB - POHLEDY 2	INT. ČÍSLO I23002018	KAT. ÚZEMÍ Nejdek			