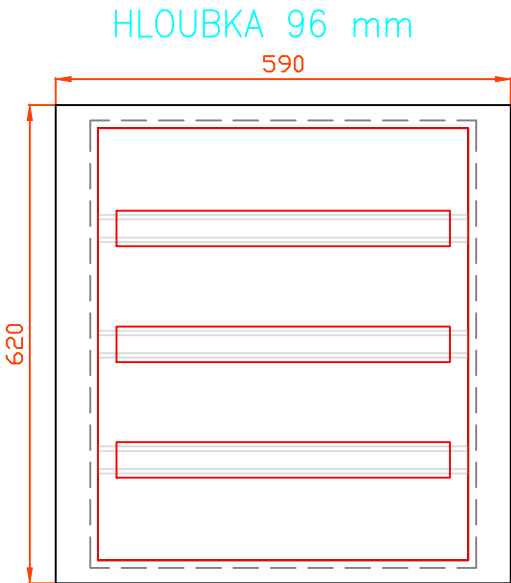
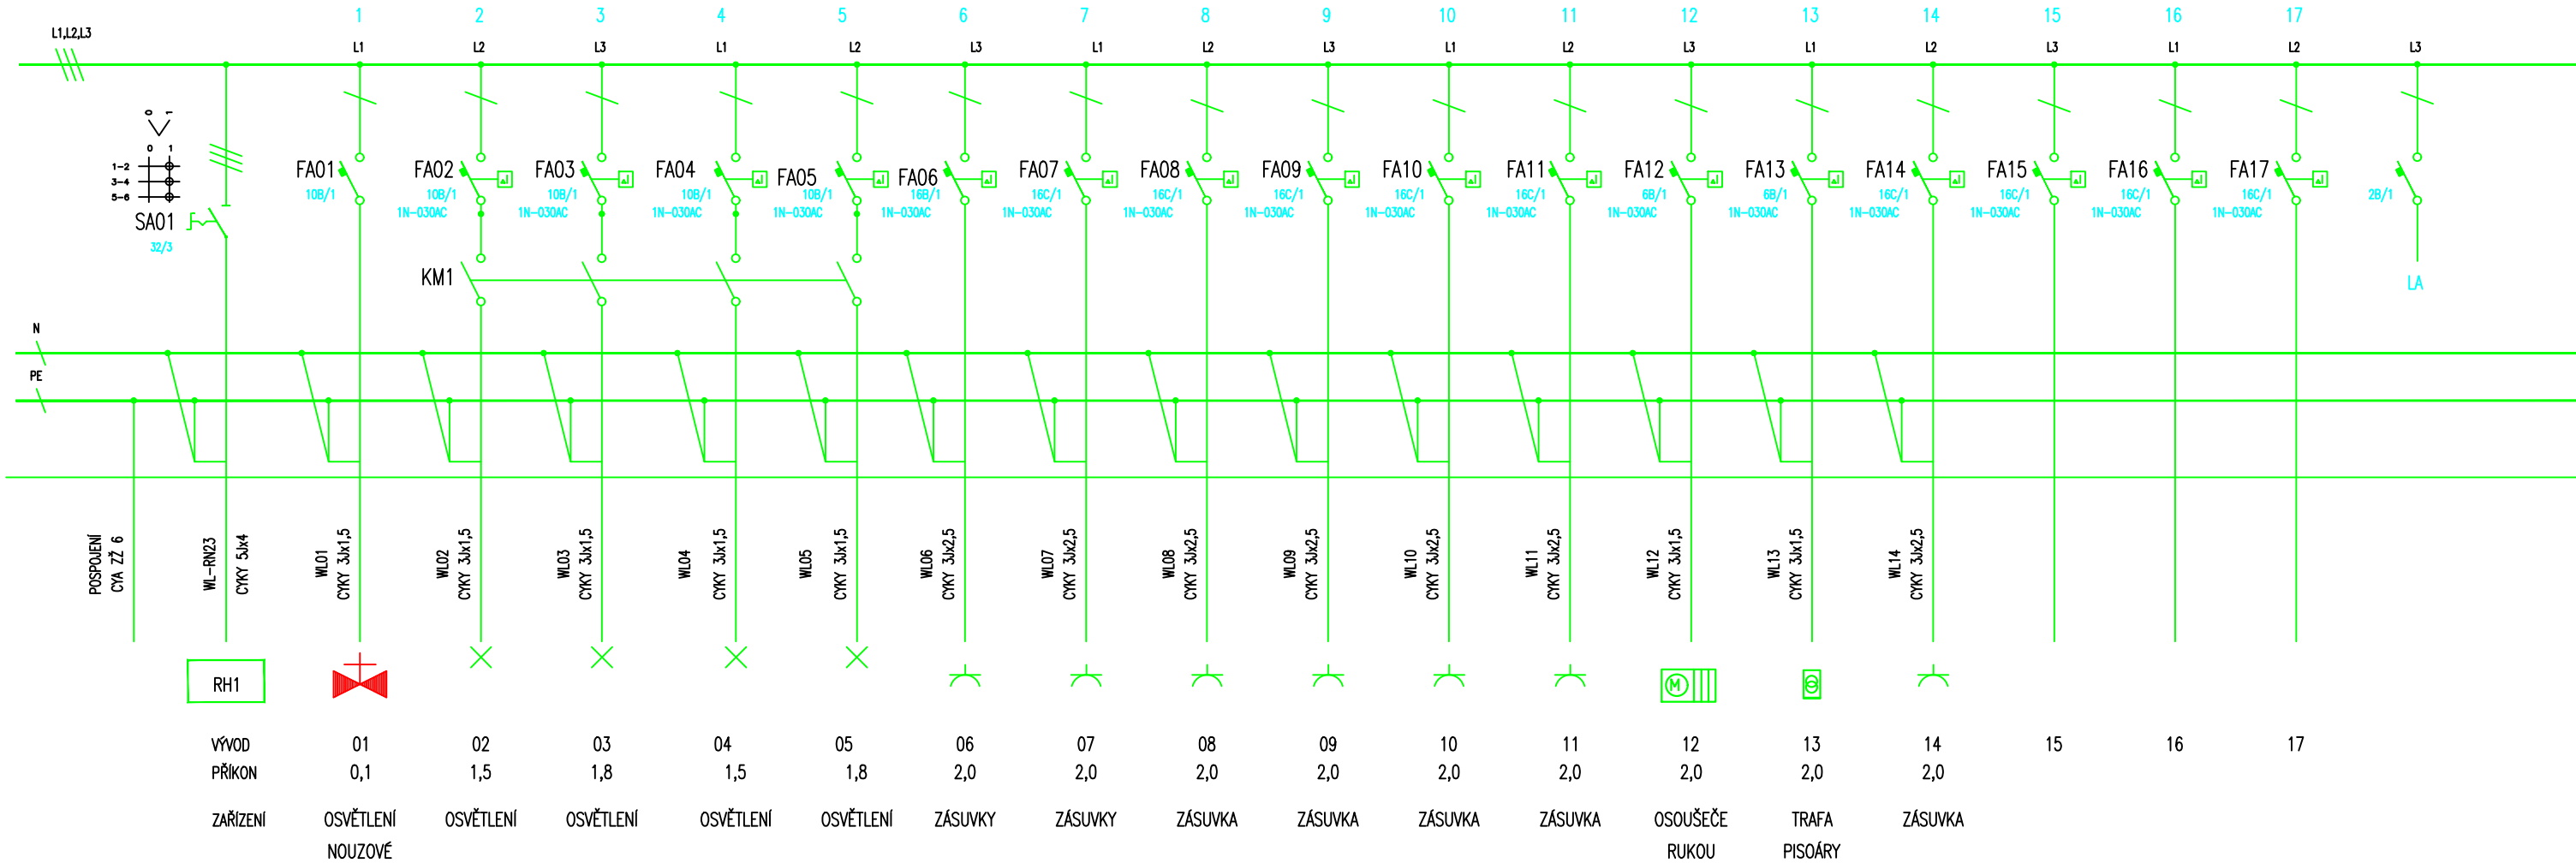



3+NPE 400V/50Hz, TN-S


$$P_i = 19,7 \text{ kW}$$
$$\beta = 0,45$$
$$P_p = 8,8 \text{ kW}$$
$$I_s = 17,9A$$
$$I_k'' = 1,43 \text{ kA}$$
$$1\text{km} = 2,56\text{kA}$$

ROZVADĚČ ZAPUŠTĚNÝ INSTALAČNÍ

PRO 72 MODULŮ

PROTIPOŽÁRNÍ ÚPRAVA EI 30

PROJEKTANT		KONTROLOVAL		OPRÁVNĚNÁ OSOBA		 <small>PROJEKČNÍ ATELIER</small> U Borové 69 580 01 Havlíčkův Brod		ČÍSLO VÝTISKU	
Ing. Libor Lahodný		Ing. Libor Lahodný		Ing. Libor Lahodný					
STAVEBNÍK		Město Nejdek, náměstí Karla IV. 239, 362 21 Nejdek				DATUM		05/2021	
NÁZEV AKCE		Nejdek, ZŠ nám. Karla IV. – celková rekonstrukce		MÍSTO AKCE náměstí Karla IV. 423, 362 21 Nejdek		REVIZE			
NÁZEV ČÁSTI		D.1.4.4 - SILNOPROUDÁ ELEKTROTECHNIKA		Č. POPISNÉ 423, 119, 708, 562		ÚČEL		DSP+DPS	
				Č. POZEMKU st. 505, st. 562, st. 230/1, st. 230/2		MĚŘITKO		FORMÁT	
				KAT. ÚZEMÍ Nejdek		KÓTY		mm	
OBSAH VÝKRESU		ROZVADĚČ PATROVÝ RN23 (část 1)				INT. ČÍSLO I23002018		POŘ. ČÍSLO D.1.4.4.9.i	

[illegible]

PROJEKTANT		KONTROLOVAL		HIP		OPRÁVNĚNÁ OSOBA		<div><div>PROJEKČNÍ ATÉLIER</div><div>U Borové 69</div><div>580 01 Havlíčkův Brod</div></div>		ČÍSLO VÝTISKU	
Ing. Libor Lahodný		Ing. Libor Lahodný		Bc. Luděk Nedělka		Ing. Libor Lahodný					
STAVEBNÍK		Město Nejdek, náměstí Karla IV. 239, 362 21 Nejdek						DATUM		FORMÁT	
NÁZEV AKCE		Nejdek, ZŠ nám. Karla IV. – celková rekonstrukce			MÍSTO AKCE náměstí Karla IV. 423, 362 21 Nejdek			REVIZE			
								ÚČEL DSP+DPS			
NÁZEV ČÁSTI		D.1.4.4 - SILNOPROUDÁ ELEKTROTECHNIKA			Č. POPISNÉ		423, 119, 708, 562		MĚŘÍTKO		1x A4
					Č. POZEMKU		st. 505, st. 562, st. 230/1, st. 230/2				
					KAT. ÚZEMÍ		Nejdek		KÓTY		
OBSAH VÝKRESU		ROZVADĚČ PATROVÝ RN23 (část 2)						INT. ČÍSLO		POŘ. ČÍSLO	
								I23002018		D.1.4.4.9.i	