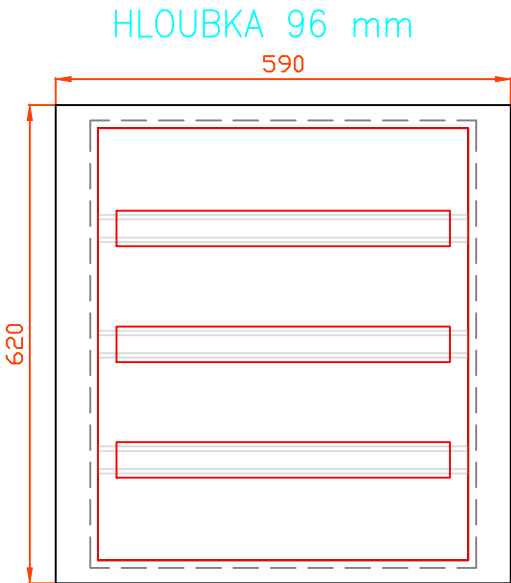
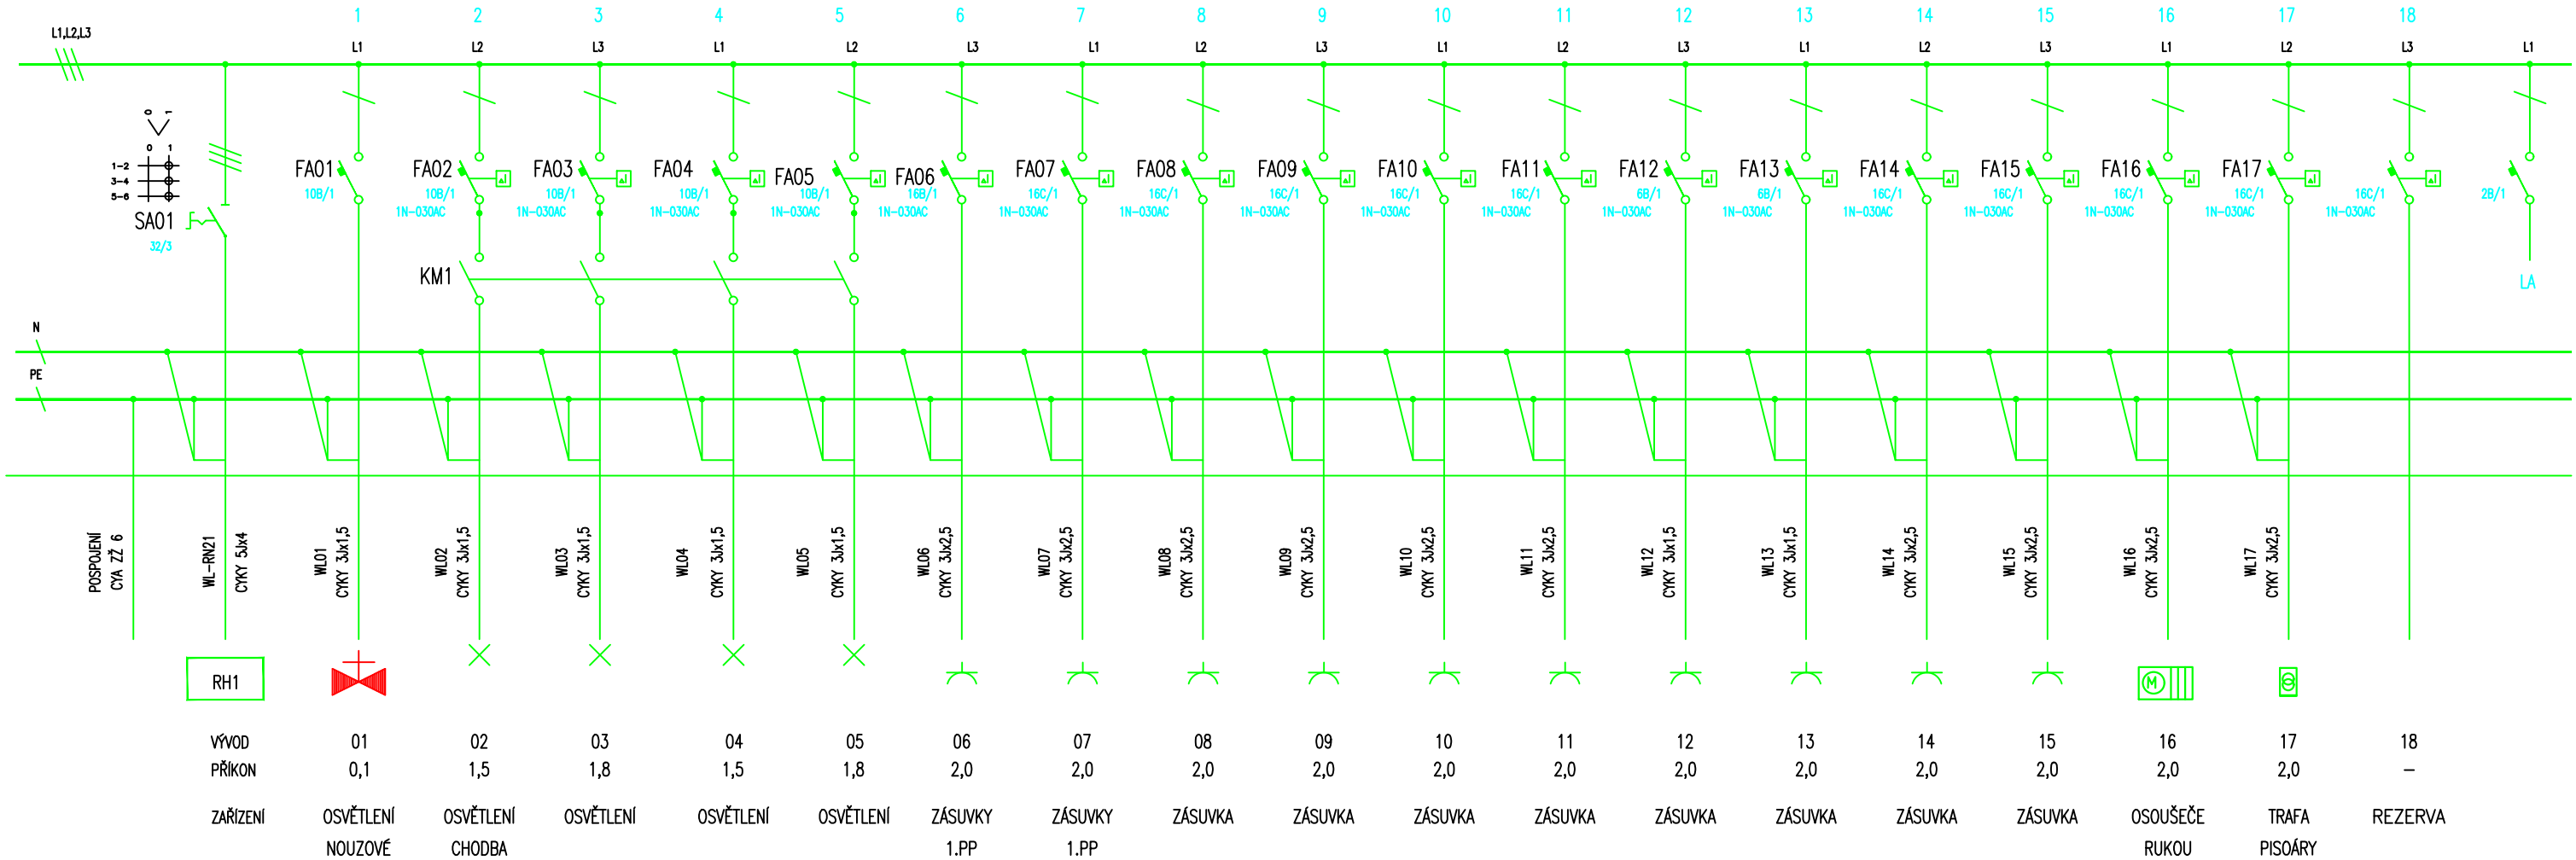


3+NPE 400V/50Hz, TN-S


$$P_i = 19,7 \text{ kW}$$
$$\beta = 0,45$$
$$P_p = 8,8 \text{ kW}$$
$$I_s = 17,9A$$
$$I_k'' = 1,43 \text{ kA}$$
$$1\text{km} = 2,56\text{kA}$$

# ROZVADĚČ ZAPUŠTĚNÝ INSTALAČNÍ

# PRO 72 MODULŮ

PROTIPOŽÁRNÍ ÚPRAVA EI 30

PROJEKTANT		KONTROLOVAL		OPRÁVNĚNÁ OSOBA		 <small>PROJEKČNÍ ATELIER</small> U Borové 69 580 01 Havlíčkův Brod		ČÍSLO VÝTISKU	
Ing. Libor Lahodný		Ing. Libor Lahodný		Ing. Libor Lahodný					
STAVEBNÍK		Město Nejdek, náměstí Karla IV. 239, 362 21 Nejdek				DATUM		FORMÁT	
NÁZEV AKCE		Nejdek, ZŠ nám. Karla IV. – celková rekonstrukce		MÍSTO AKCE náměstí Karla IV. 423, 362 21 Nejdek		06/2021			
						REVIZE			
NÁZEV ČÁSTI		D.1.4.4 - SILNOPROUDÁ ELEKTROTECHNIKA		Č. POPISNÉ	423, 119, 708, 562	ÚČEL		DSP+DPS	
				Č. POZEMKU	st. 505, st. 562, st. 230/1, st. 230/2	MĚŘÍTKO		2x A4	
				KAT. ÚZEMÍ	Nejdek	KÓTY		mm	
OBSAH VÝKRESU		ROZVADĚČ PATROVÝ RN21 (část 1)				INT. ČÍSLO		POR. ČÍSLO	
						I23002018		D.1.4.4.9.e	

PROJEKTANT		KONTROLOVAL		HIP		OPRÁVNĚNÁ OSOBA		<div> PROJEKČNÍ ATÉLIER U Borové 69 580 01 Havlíčkův Brod</div>		ČÍSLO VÝTISKU	
Ing. Libor Lahodný		Ing. Libor Lahodný		Bc. Luděk Nedělka		Ing. Libor Lahodný					
STAVEBNÍK		Město Nejdek, náměstí Karla IV. 239, 362 21 Nejdek						DATUM		FORMÁT  1x4	
NÁZEV AKCE		Nejdek, ZŠ nám. Karla IV. – celková rekonstrukce			MÍSTO AKCE náměstí Karla IV. 423, 362 21 Nejdek			REVIZE			
								ÚČEL DSP+DPS			
NÁZEV ČÁSTI		D.1.4.4 - SILNOPROUDÁ ELEKTROTECHNIKA			Č. POJISNÉ		423, 119, 708, 562		MĚŘÍTKO		
					Č. POZEMKU		st. 505, st. 562, st. 230/1, st. 230/2				
					KAT. ÚZEMÍ		Nejdek		KÓTY		
OBSAH VÝKRESU		ROZVADĚČ PATROVÝ RN21 (část 2)						INT. ČÍSLO I23002018		POŘ. ČÍSLO D.1.4.4.9.e	