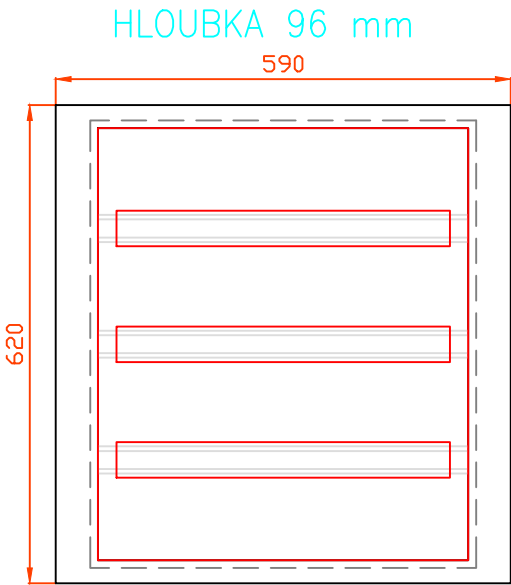
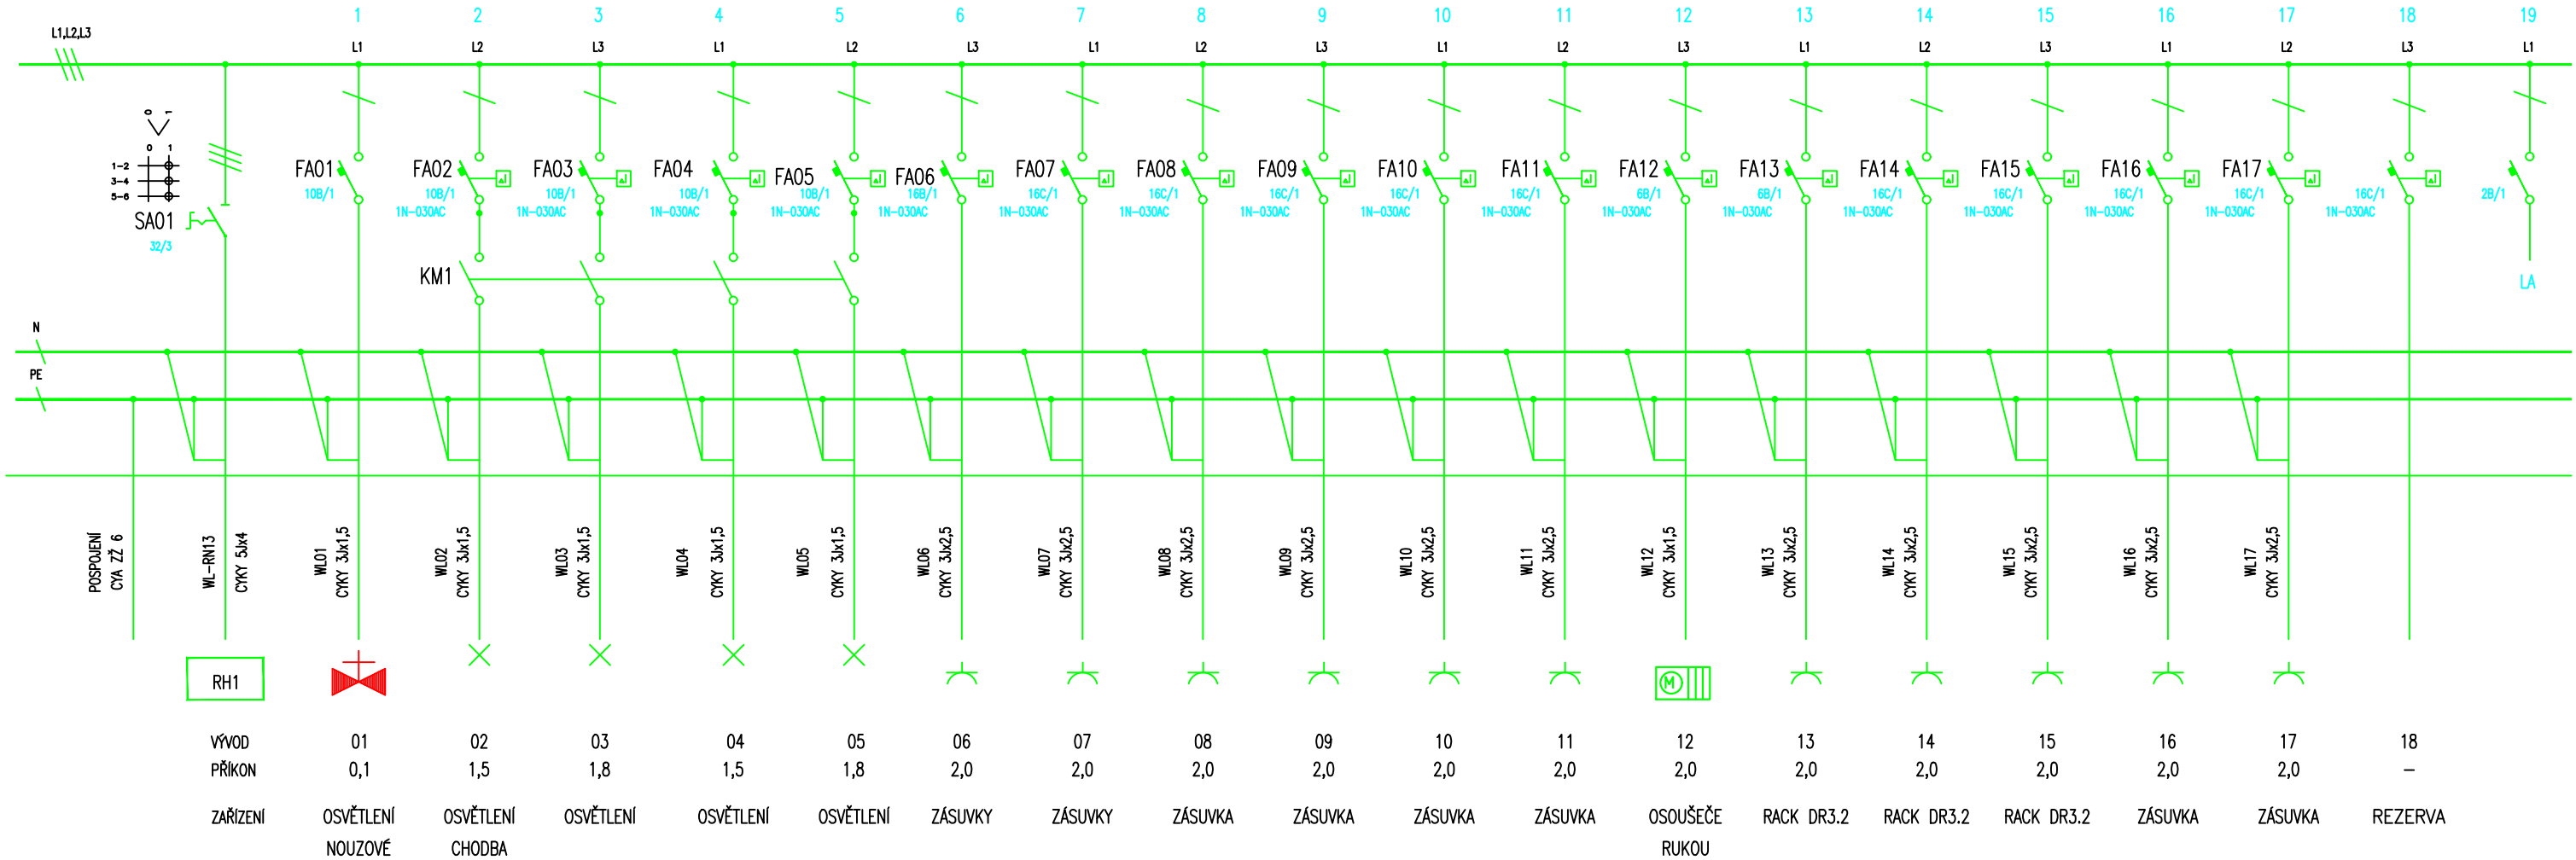



3+NPE 400V/50Hz, TN-S


$$P_i = 19,7 \text{ kW}$$
$$\beta = 0,45$$
$$P_p = 8,8 \text{ kW}$$
$$I_s = 17,9 \text{ A}$$
$$I_k'' = 1,43 \text{ kA}$$
$$1\text{km} = 2,56\text{kA}$$


# ROZVADĚČ ZAPUŠTĚNÝ INSTALAČNÍ


# PRO 72 MODULŮ

PROTIPOŽÁRNÍ ÚPRAVA EI 30

PROJEKTANT		KONTROLOVAL		HIP		OPRÁVNĚNÁ OSOBA		 <small>PROJEKČNÍ ATELIER</small> U Borové 69 580 01 Havlíčkův Brod		ČÍSLO VÝTISKU	
Ing. Libor Lahodný		Ing. Libor Lahodný		Bc. Luděk Nedělka		Ing. Libor Lahodný					
STAVEBNÍK		Město Nejdek, náměstí Karla IV. 239, 362 21 Nejdek						DATUM		02/2021	
NÁZEV AKCE		Nejdek, ZŠ nám. Karla IV. – celková rekonstrukce				MÍSTO AKCE náměstí Karla IV. 423, 362 21 Nejdek		REVIZE			
								ÚČEL DSP+DPS			
NÁZEV ČÁSTI		D.1.4.4 - SILNOPROUDÁ ELEKTROTECHNIKA				Č. POPISNÉ		423, 119, 708, 562		MĚŘÍTKO	
						Č. POZEMKU		st. 505, st. 562, st. 230/1, st. 230/2			
						KAT. ÚZEMÍ		Nejdek			
OBSAH VÝKRESU		ROZVADĚČ PATROVÝ RN13 (část 1)						KÓTY		mm	
								INT. ČÍSLO		POŘ. ČÍSLO	
								123002018		D.1.4.4.9.h	

# CENTRÁLNÍ OVLÁDÁNÍ OSVĚTLENÍ

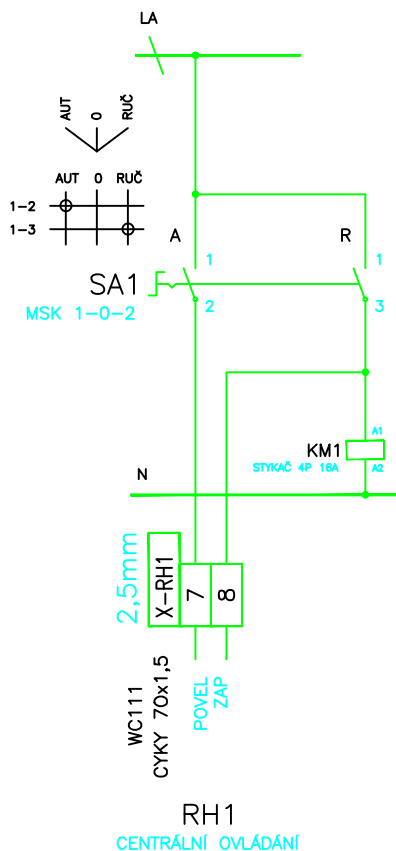

PROJEKTANT		KONTROLOVAL		HIP		OPRÁVNĚNÁ OSOBA		<div> PROJEKČNÍ ATÉLIER U Borové 69 580 01 Havlíčkův Brod</div>		ČÍSLO VÝTISKU		
Ing. Libor Lahodný		Ing. Libor Lahodný		Bc. Luděk Nedělka		Ing. Libor Lahodný						
STAVEBNÍK		Město Nejdek, náměstí Karla IV. 239, 362 21 Nejdek						DATUM		FORMÁT		
NÁZEV AKCE		Nejdek, ZŠ nám. Karla IV. – celková rekonstrukce			MÍSTO AKCE náměstí Karla IV. 423, 362 21 Nejdek			REVIZE				
								ÚČEL DSP+DPS				
NÁZEV ČÁSTI		D.1.4.4 - SILNOPROUDÁ ELEKTROTECHNIKA			Č. POPISNÉ		423, 119, 708, 562		MĚŘÍTKO		1x A4	
					Č. POZEMKU		st. 505, st. 562, st. 230/1, st. 230/2					
					KAT. ÚZEMÍ		Nejdek		KÓTY		mm	
OBSAH VÝKRESU		ROZVADĚČ PATROVÝ RN13 (část 2)						INT. ČÍSLO		POŘ. ČÍSLO		
								I23002018		D.1.4.4.9.h		