



ROZVINUTÝ POHLED - JZ

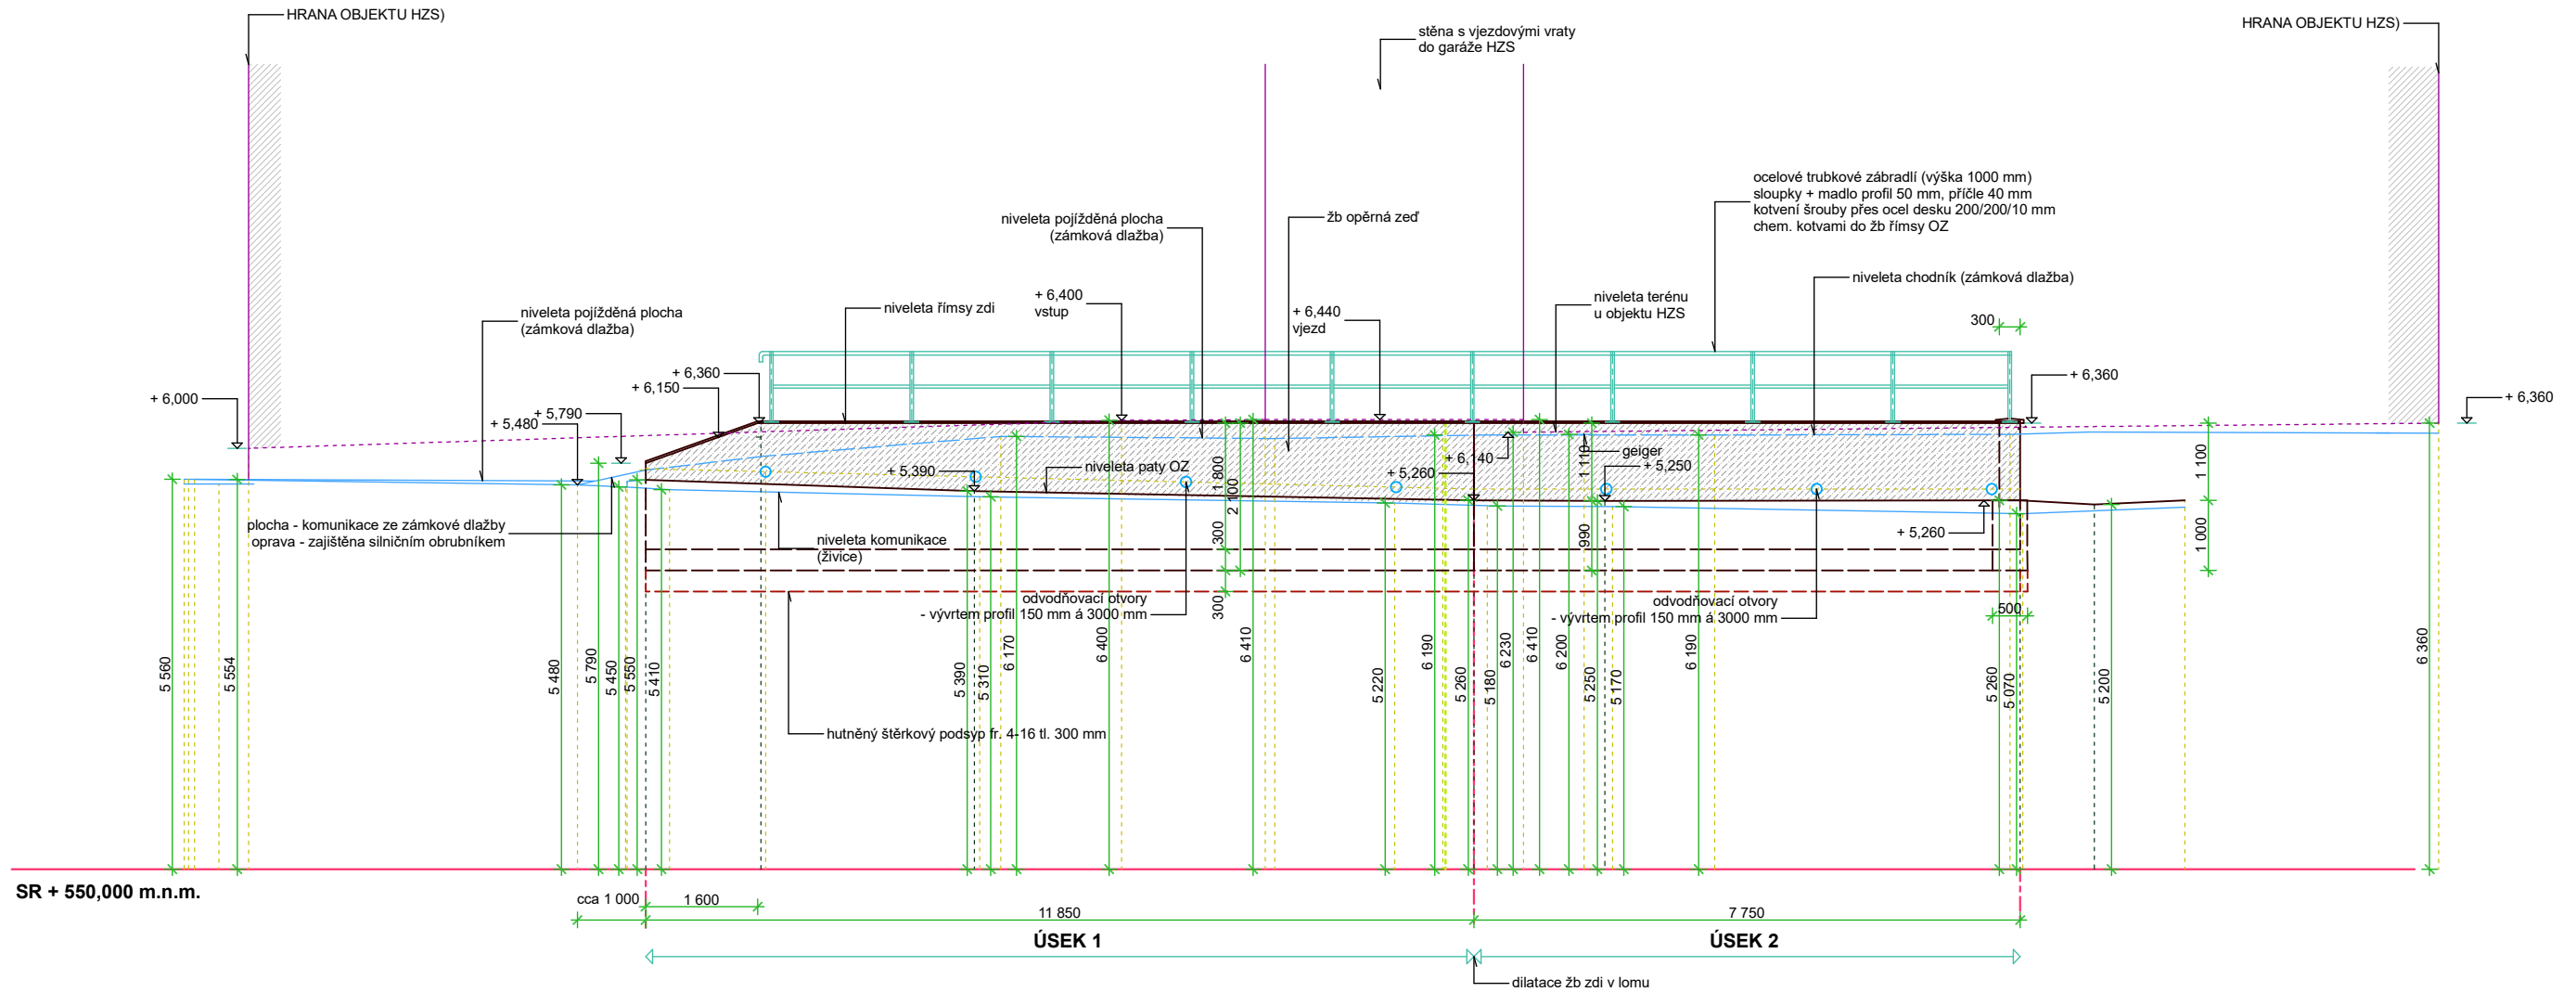

POZNÁMKY :

1/ ZÁKRESY IS JSOU SMĚRNÉ - DOTČENÉ SÍTĚ NUTNO VYTÝČIT VČ. HLOUBKY PŘED ZAHÁJENÍM PRACÍ

2/ NUTNO OVĚŘIT SONDAMI VAZBU ZALOŽENÍ STÁVAJÍCÍ/NAVRHOVANÉ OPĚRNÉ ZDI SE ZÁKLADY OBJEKTU HZS STANICE (POZICE, HLOUBKY)

VYPRACOVAL:		Ing. Miloš Trnka		<div>kancelář stavebního inženýrství</div> 	
ZODPOVĚDNÝ PROJEKTANT:		Ing. Stanislav Vonka			
OBJEDNAL:		Město Nejdek, Nám. Karla IV. 239, 362 21 Nejdek		<div>Botanická 256 360 02 DALOVICE tel/fax: 353 230 017</div> <div>IČ: 25224581 DIČ: CZ25224581 web: www.ksi.cz</div>	
akce:				Zakázka číslo:	
Nová železobetonová zeď na p.p.č. 59/1 u p.p.č. 3119/1 v k.ú. Nejdek				2856/2023	
obsah:				Účel:	
				PDPS	
				Datum:	
NS - POHLED ROZVINUTÝ JZ				09/2023	
				Měřítko:	
				1:100	
				Číslo výkresu:	
				NS_5.	