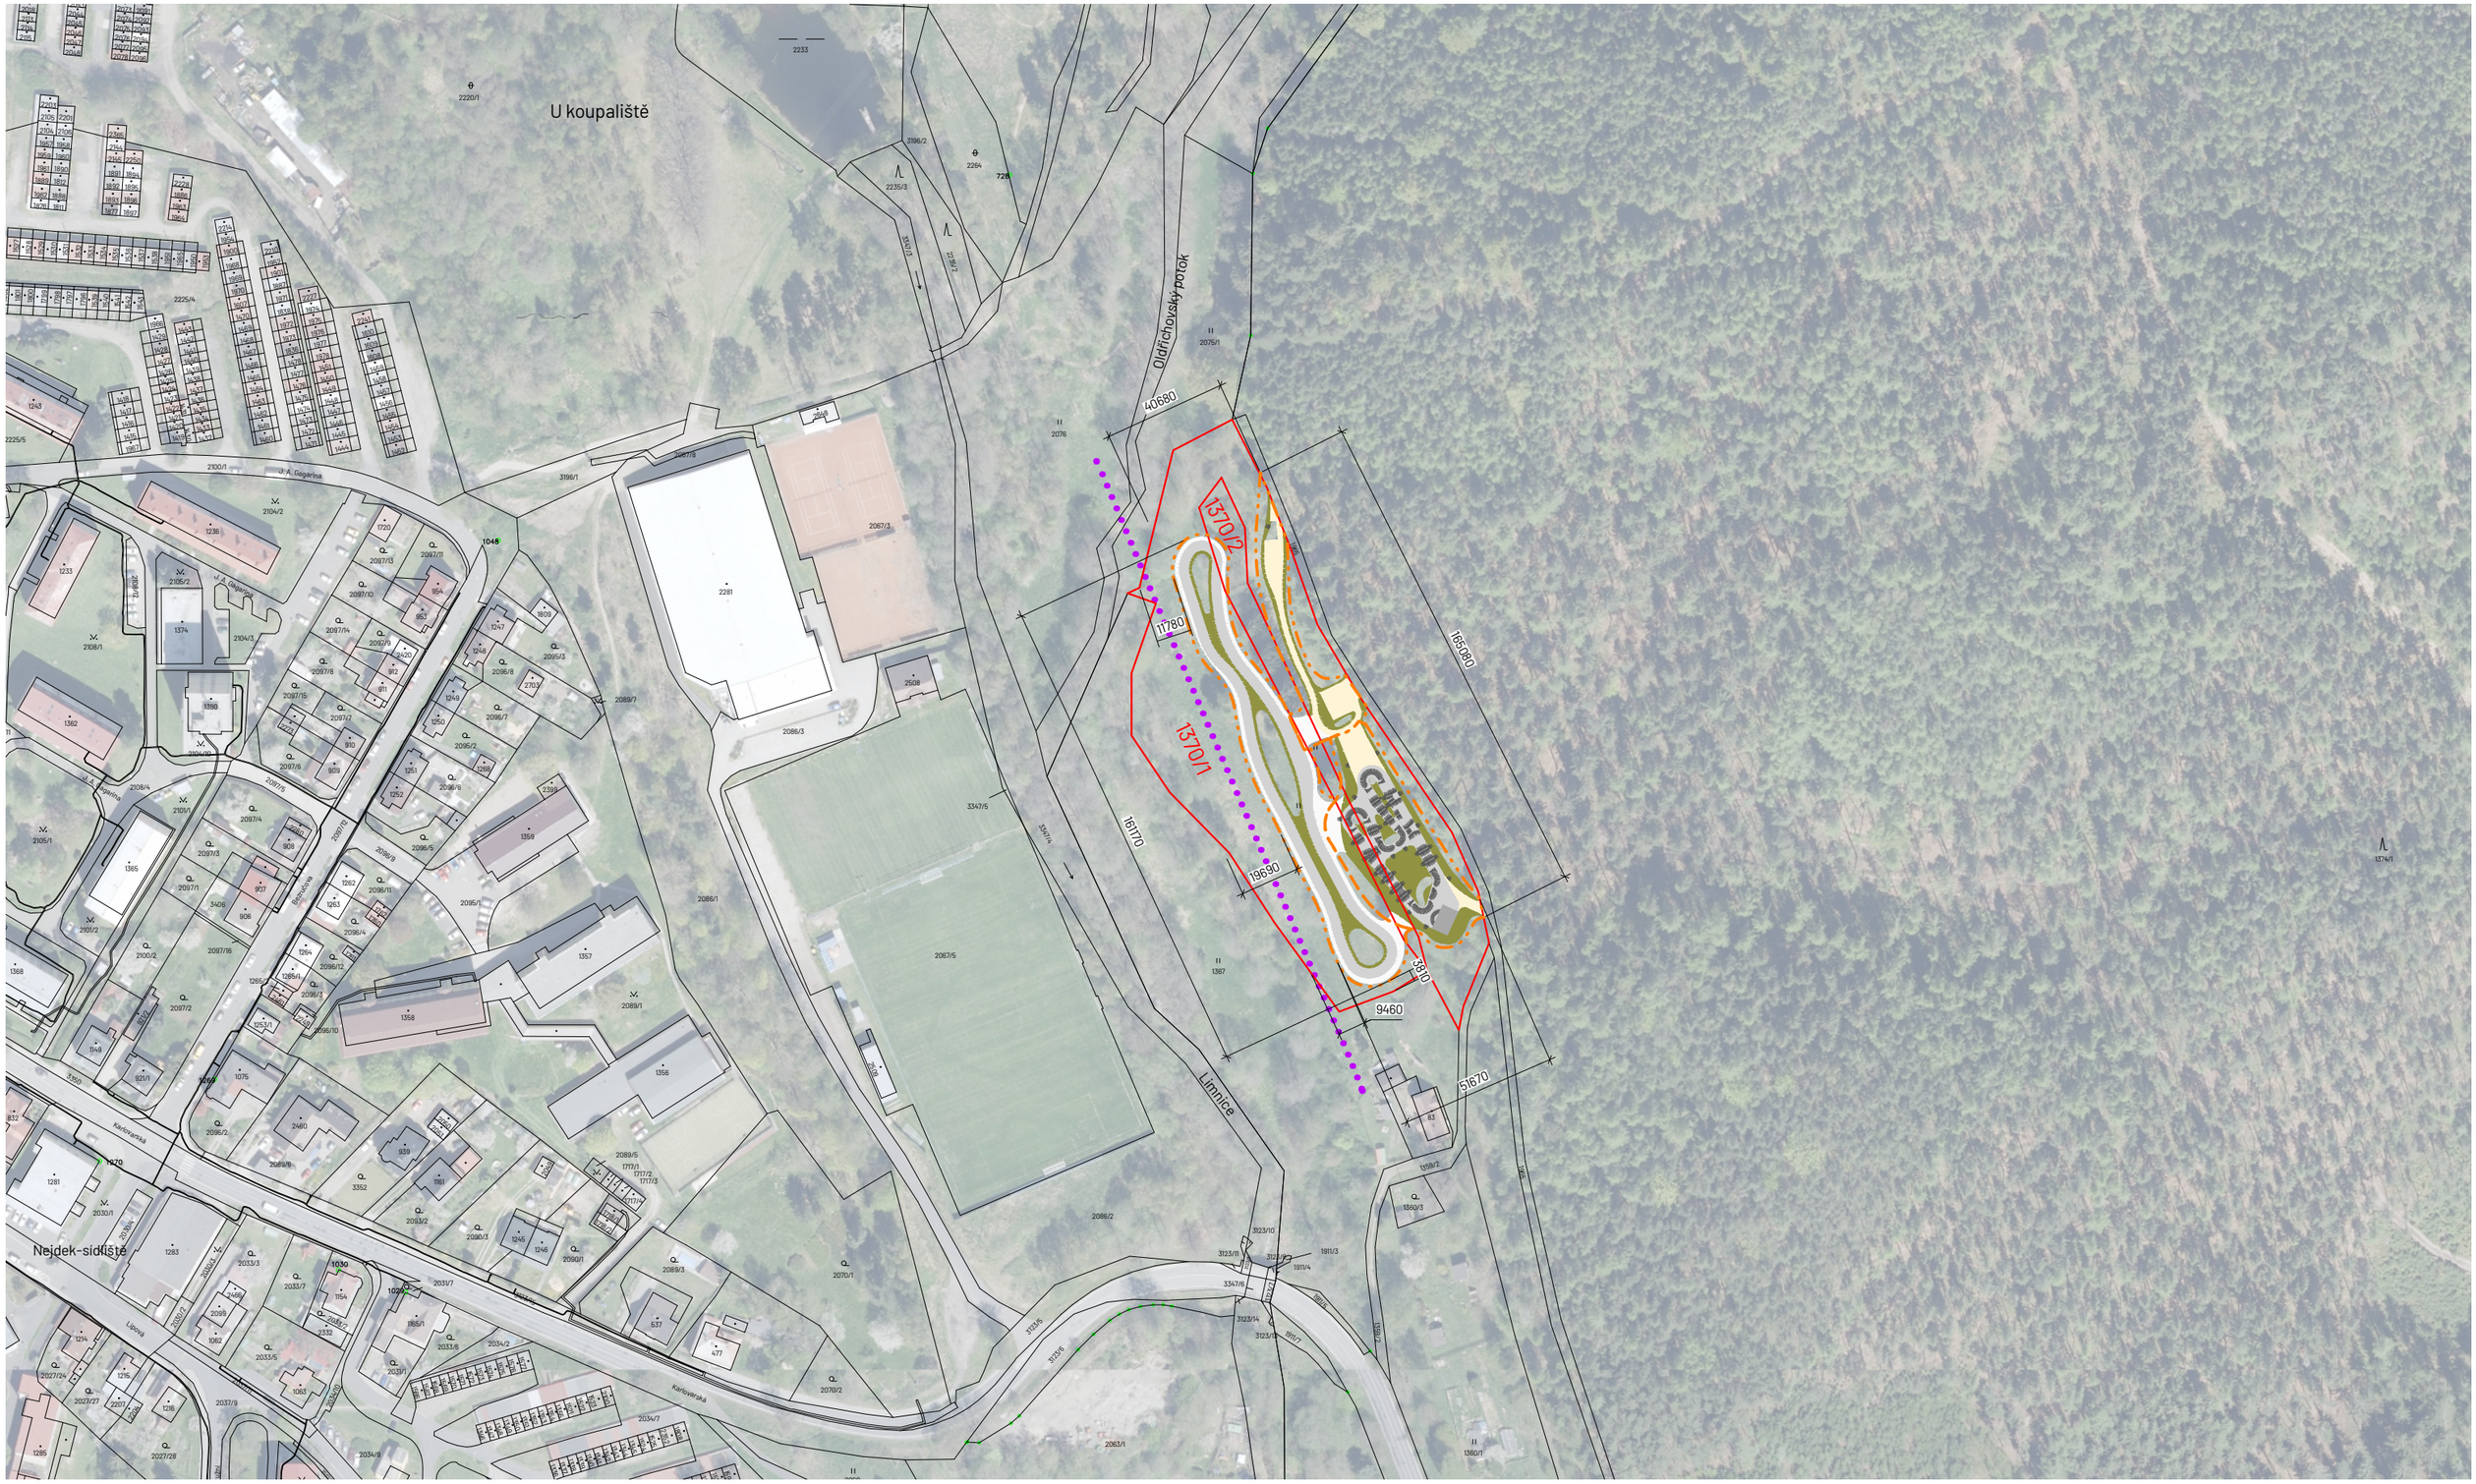

LEGENDA:

- ASFALT
- ZPEVNĚNÉ POVRCHY - MLAT
- ZATRAVNĚNÁ PLOCHA
- HRANICE STAVBY
- VEDENÍ VN
- 1370/1 DOTČENÉ PARCELY ČÍSLO PARCELY
- 1370/1 KATASTR ČÍSLO PARCELY

0 20 40 80

Projekt:	**Pumptrack a inline dráha - Nejdek**
Lokalita:	č. p. 1370/1, 1370/2, kú: Pozorka u Nejdku [634522]
Obsah:	**Katastrální situační výkres**
Investor:	Město Nejdek

Vypracoval:	Ing. Petr Jelínek, Ing. David Šmíd
Zodpovědný projektant:	Ing. arch. Adéla Ruprecht Chmelová, č.autorizace:05512
Formát:	2x A4
Měřítko:	1:2000

Datum:	07/25
Stupeň:	DPZ
Část:	C
Číslo výkresu:	C.2

Razítko:
Ing. arch. Adéla Ruprecht Chmelová
18.07.2025
P.č: