


## VYTYČOVACÍ VÝKRES

**M 1: 200**

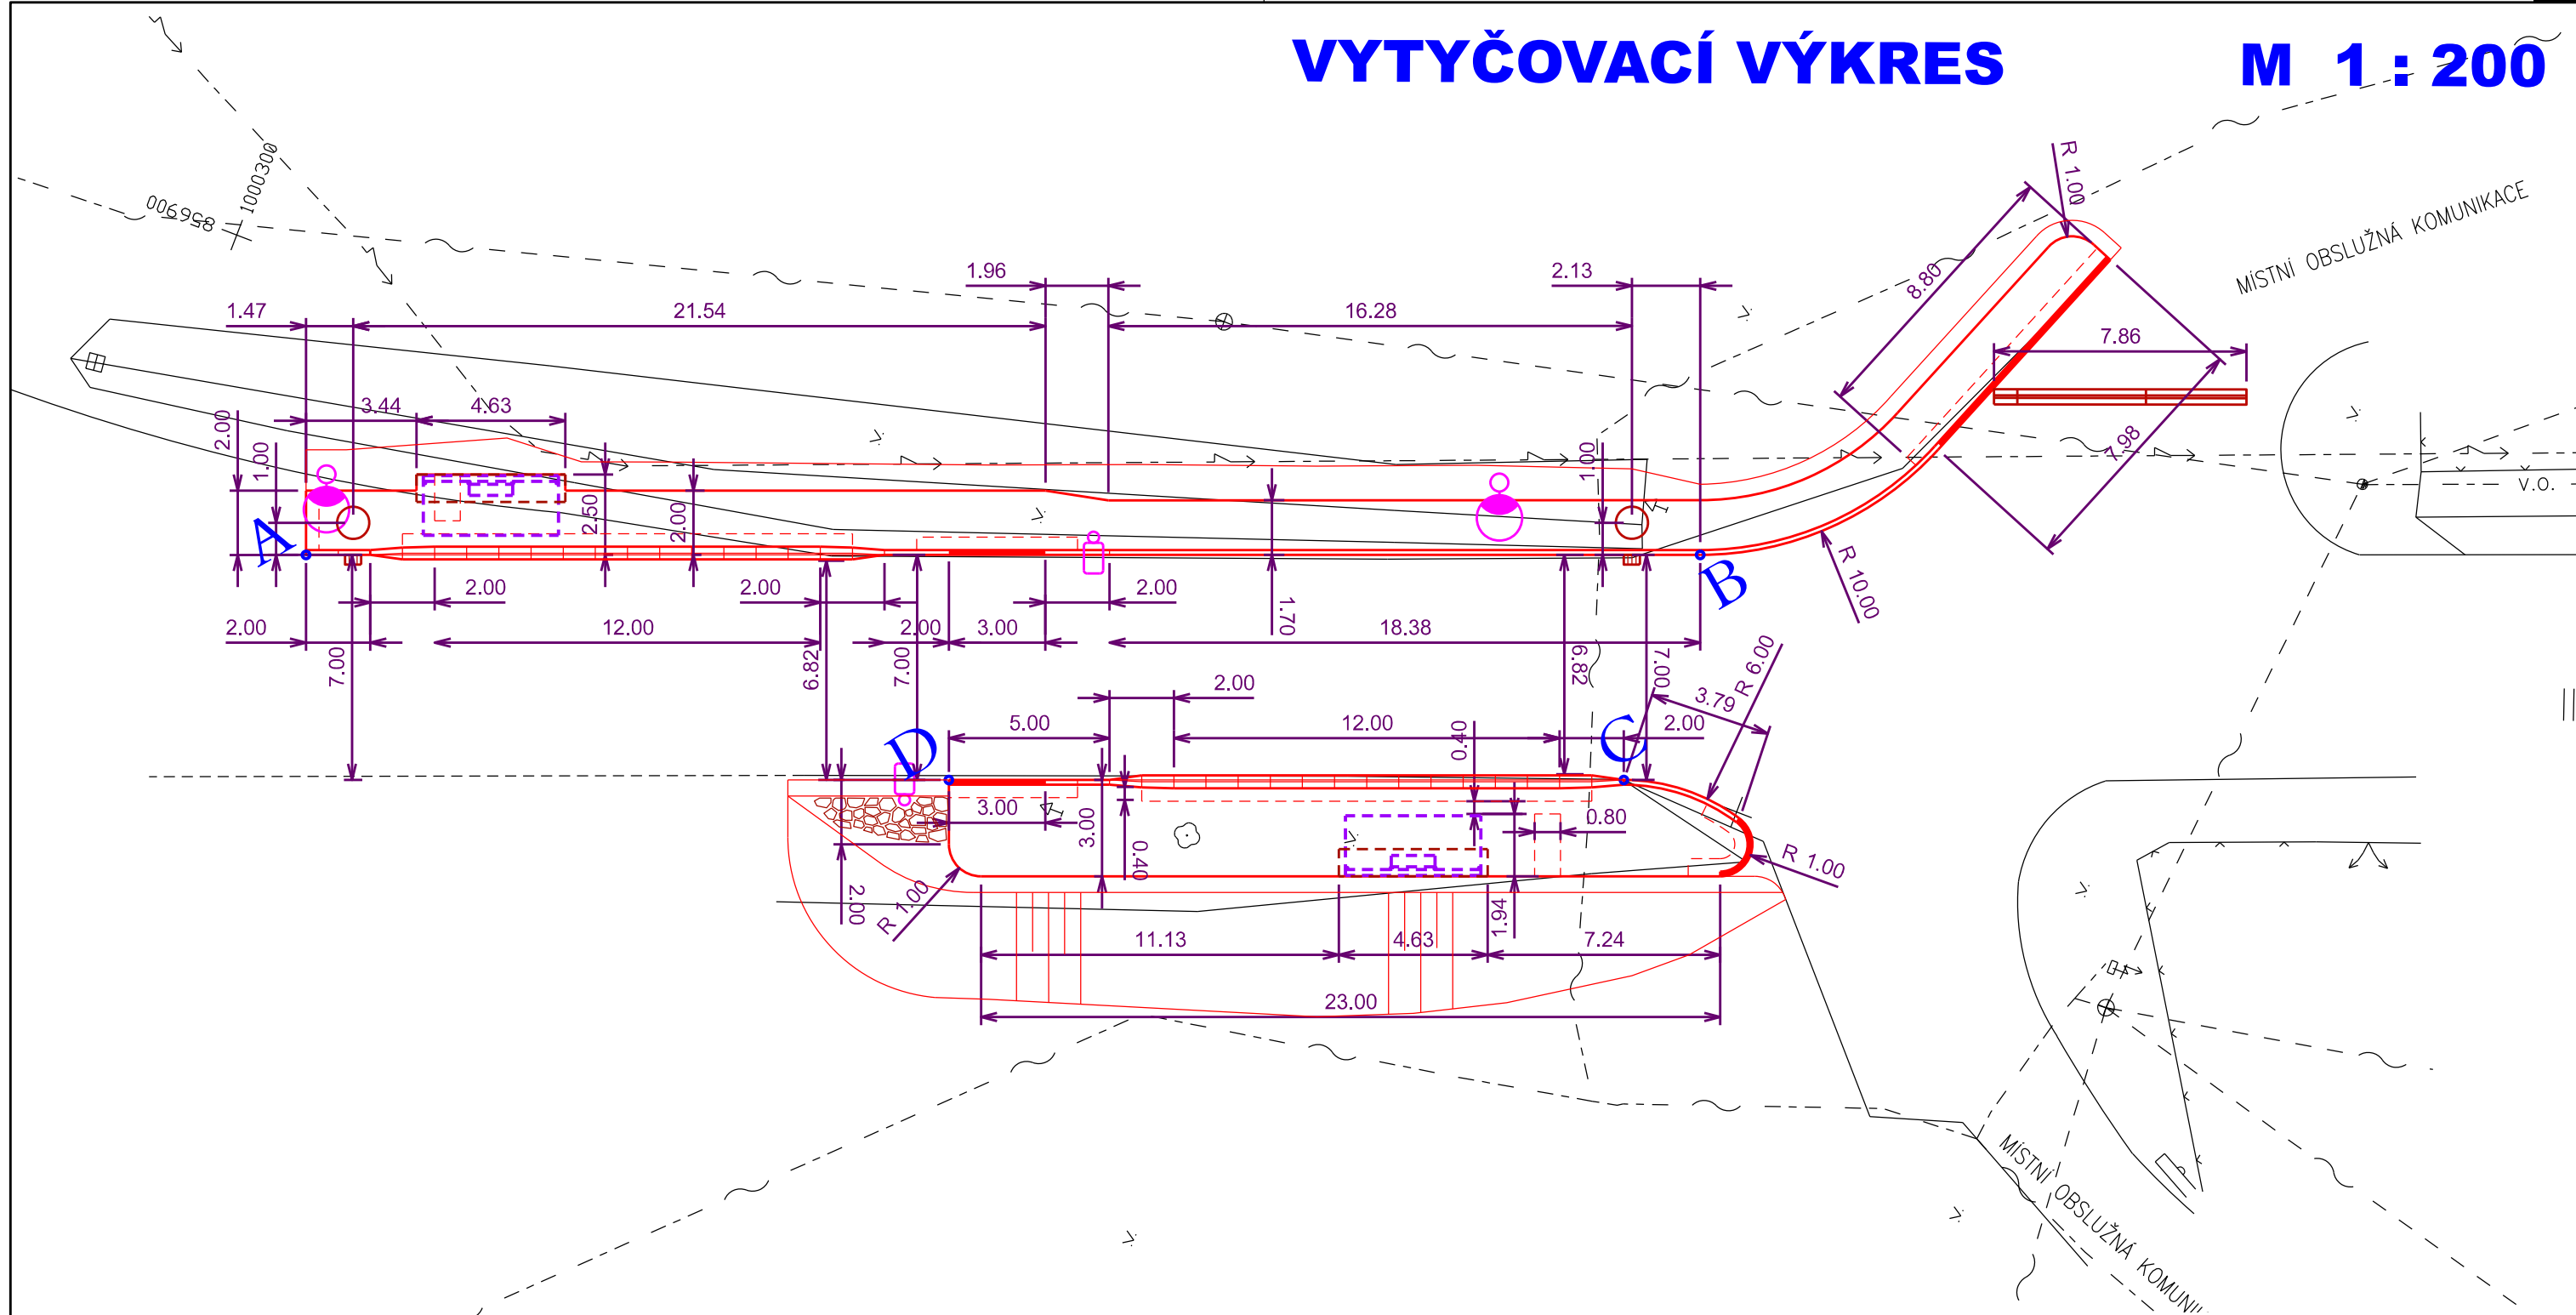

**Zákres inženýrských sítí je pouze orientační, před započítím prací je třeba dotčená vedení vytyčit a postupovat dle pokynů jejich správců.**

<div><div>INPLAN</div><div>Ateliér městského inženýrství</div><div>Majakovského 707/29 360 05 Karlovy Vary +420 605 822 441 inplan@inplan.cz</div><div>www.inplan.cz</div></div>	Zodpovědný projektant: Ing. Ota Řezanka		Hlavní projektant: Ing. Ota Řezanka		Stavebník: <b>Město Nejdek</b> náměstí Karla IV. 239 36221 Nejdek	
	Projektant: Ing. Ota Řezanka		Technická kontrola: Ing. Petr Král			
	Zakázka:  <b>Autobusové zastávky Vysoká Štola</b>  Část: <b>Dopravní část včetně odvodnění</b>  Příloha:  <b>Vytyčovací výkres</b>				Datum: 06/2025	Paré číslo:
					Úroveň: PDPS	
					Číslo zakázky: 122024	
				Měřítko: 1 : 200	Číslo přílohy: <b>D1.4</b>	

Dokumentaci lze užívat ve smyslu příslušné smlouvy o dílo, kopírování a rozšiřování bez předchozího souhlasu je zakázáno.

A	-856.908,515	-1.000.305,584
B	-856.892,945	-1.000.346,070
C	-856.900,331	-1.000.346,366
D	-856.907,870	-1.000.326,764