



Spis.zn. : 16194/OD/19
Č.j.: 16194/OD/19-5
Karlovy Vary, dne 16.1.2020

Město Nejdek
náměstí Karla IV. 239
362 21 Nejdek 1

spisový znak: 280.4
skartační znak: S/5

VEŘEJNÁ VYHLÁŠKA – OPATŘENÍ OBECNÉ POVAHY č. 222/2019

Věc: Stanovení místní úpravy provozu na pozemní komunikaci

Magistrát města Karlovy Vary, odbor dopravy, jako příslušný správní úřad ve smyslu ustanovení § 77 a § 124 odst. 6) zákona č. 361/2000 Sb., o provozu na pozemních komunikacích, ve znění pozdějších předpisů a v souladu s ustanovením § 171, § 172 a § 173 zákona č. 500/2004Sb., správní řád, ve znění pozdějších předpisů (dále jen „správní řád“)

stanovuje

ve smyslu ustanovení § 77 odst. 5 zák. č. 361/2000 Sb.; právnické osobě: Město Nejdek, starosta města, IČ 00254801, náměstí Karla IV. 239, 362 21 Nejdek 1, zastoupené na základě plné moci firmou URBAN PLAN s.r.o., IČ 06849890, Opletalova 1417/25, 110 00 Praha, na základě podané žádosti dne 28.6.2019, po předchozím vyjádření Policie ČR, Krajské ředitelství policie Karlovarského kraje, Dopravní inspektorát Karlovy Vary ze dne 29.8.2018 pod č.j. KRPK-64773-2/ČJ-2018-190306,

místní úpravu provozu na místních komunikacích a silnici II/220

v obci Nejdek - Pozorka

takto: dle ověřeného situačního plánu, který je nedílnou součástí tohoto stanovení za níže uvedených podmínek pro jejich realizaci:

- a) k osazení dopravního značení se vyjádřila Policie ČR, Krajské ředitelství policie Karlovarského kraje územní odbor Karlovy Vary, Dopravní inspektorát ze dne 29.8.2018 pod č.j. KRPK-64773-2/ČJ-2018-190306, které je jedním z podkladů tohoto řízení,
- b) dopravní značky musí být v reflexním provedení v základní velikosti. Veškeré dopravní značení bude osazeno na odpovídajících nosičích,
- c) Magistrát města Karlovy Vary, odbor dopravy, si vyhrazuje právo toto stanovení úpravy provozu na pozemních komunikacích změnit, upravit, doplnit, popřípadě zrušit, bude-li si to vyžadovat veřejný zájem nebo v případě, že dopravní značení bude umístěno v rozporu se stanovenými podmínkami.

Místní úprava provozu se stanovuje z důvodu : stavby - Chodník Nejdek – Pozorka, podél II-220, I. Etapa

Na dobu : neurčitou

Stanovená úprava provozu je vázána na následující podmínky:

Provedení a umístění svislých a vodorovných dopravních značek, světelných signálů a dopravních zařízení musí být v souladu s vyhláškou č. 294/2015 Sb., kterou se provádějí pravidla provozu na pozemních komunikacích, a splňovat požadavky platných technických norem a zvláštních technických předpisů (TP 65 MD ČR); musí být užity dopravní značky v retroreflexní úpravě.

Za snížené viditelnosti musí být úprava osvětlena.

Před umístěním dopravních značek místní úpravy oznámit tuto skutečnost vlastníkovi místní komunikace.

Za dodržení uvedených podmínek a za náležitý stav místní úpravy provozu po celou dobu užití dopravních značek odpovídá žadatel.

Přílohou je situační plán s dopravním značením opatřený ověřením, který je nedílnou součástí stanovení.

Odůvodnění

Dne 28.6.2019, podala právnická osoba Město Nejdek, starosta města, IČ 00254801, náměstí Karla IV. 239, 362 21 Nejdek žádost u zdejšího správního úřadu o stanovení místní úpravy provozu na místních komunikacích. Žádost byla opatřena originálem návrhu místní úpravy silničního provozu a vyjádřením Policie České republiky – KŘP Karlovarského kraje, Dopravního inspektorátu ze dne 29.8.2018 pod č.j. KRPK-64773-2/ČJ-2018-190306. Oznámení o návrhu opatření obecné povahy č. 222/2019 ve věci Stanovení místní úpravy provozu na pozemní komunikaci, tak jak je uvedeno ve výrokové části tohoto stanovení bylo na úřední desce Magistrátu města Karlovy Vary vyvěšeno dne 10.9.2019 a sejmuto bylo dne 27.9.2019, na úřední desce Městského úřadu Nejdek vyvěšeno dne 11.9.2019 a sejmuto bylo dne 27.9.2019, tím byla dodržena zákonná 15ti denní lhůta zveřejnění návrhu opatření obecné povahy. K návrhu nebyly ke správnímu orgánu podány v zákonem stanovené lhůtě 30 dnů ode dne jeho zveřejnění písemné námitky. Na základě výše uvedených důvodů byla místní úprava provozu stanovena tak, jak je ve výrokové části uvedeno.

Poučení

Dle § 77 odst. 5 zákona č. 361/2000 Sb., toto opatření obecné povahy nabývá účinnosti pátým dnem po vyvěšení veřejné vyhlášky. Realizaci lze uskutečnit až po tomto termínu.

Podle § 173 odst. 2 správního řádu proti opatření obecné povahy nelze podat opravní prostředek. Podle § 174 odst. 2 správního řádu lze soulad opatření obecné povahy posoudit v přezkumném řízení. Usnesení o zahájení přezkumného řízení lze vydat do 3 let od účinnosti opatření obecné povahy.

Počet listů/stran: 1/2

Počet příloh: 1 x situační plánec opatřený ověřením

Zpracoval:

Bc. Martin Schmid, oprávněná úřední osoba

Otisk úředního razítka

Mgr. Lenka Kůsová, v. r.
vedoucí odboru dopravy

Obdrží:

Účastník řízení dle ustanovení § 27 odst. 1 zákona č. 500/2004 Sb.

Město Nejdek, IDDS: b56bu3f, zastoupené na základě plné moci firmou URBAN PLAN s.r.o., IČ 06849890, Opletalova 1417/25, 110 00 Praha,




Účastník řízení dle ustanovení § 27 odst. 2 zákona č. 500/2004 Sb.

Krajská správa a údržba silnic Karlovarského kraje, příspěvková organizace, IDDS: 2kdkk64

Dotčené orgány státní správy:

Policie ČR KŘP Karlovarského kraje DI, Závodní 386/100, 360 06 Karlovy Vary, ISDS: upshp5u

V elektronické podobě je opatření obecné povahy zveřejněno na elektronické vývěsce Magistrátu města Karlovy Vary, na adrese <http://www.mmkv.cz/index.asp?menu=1>

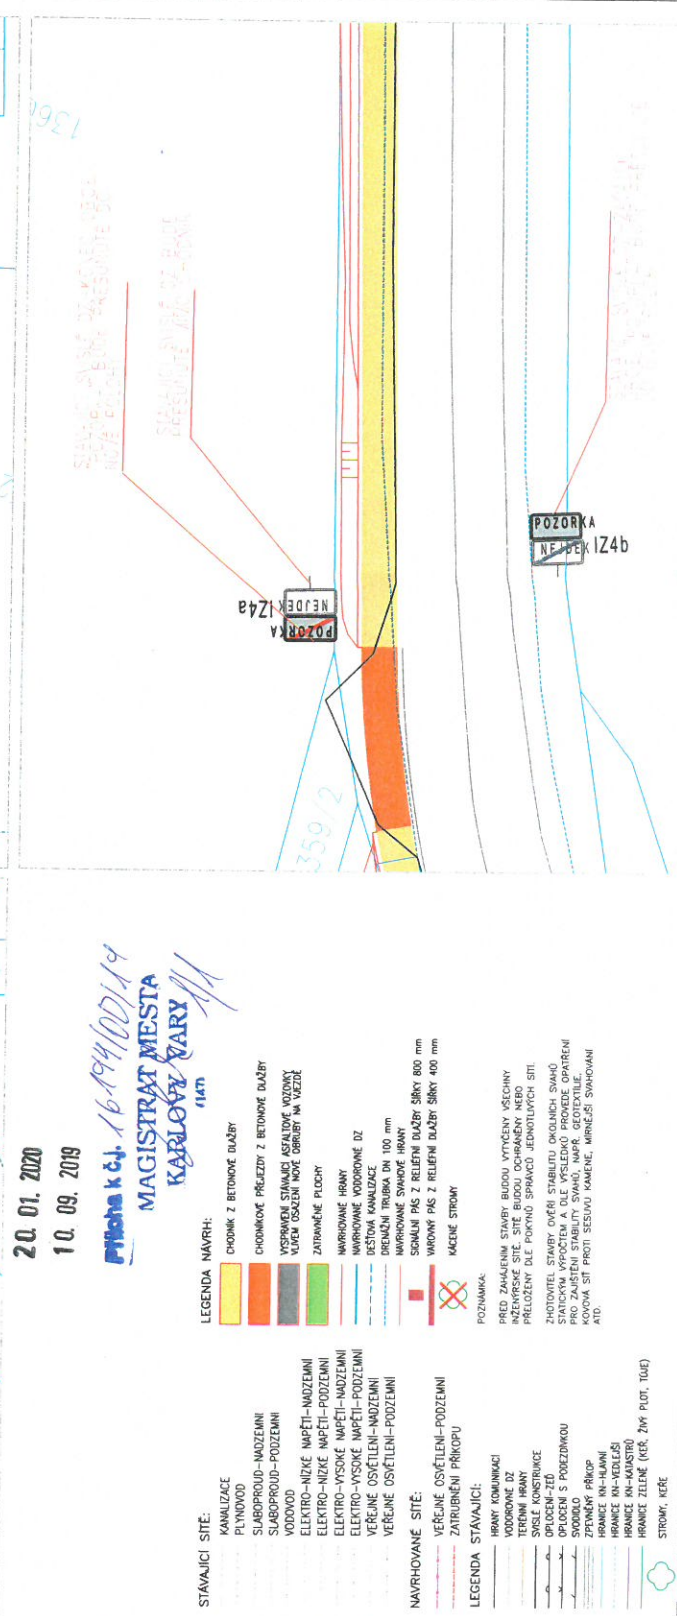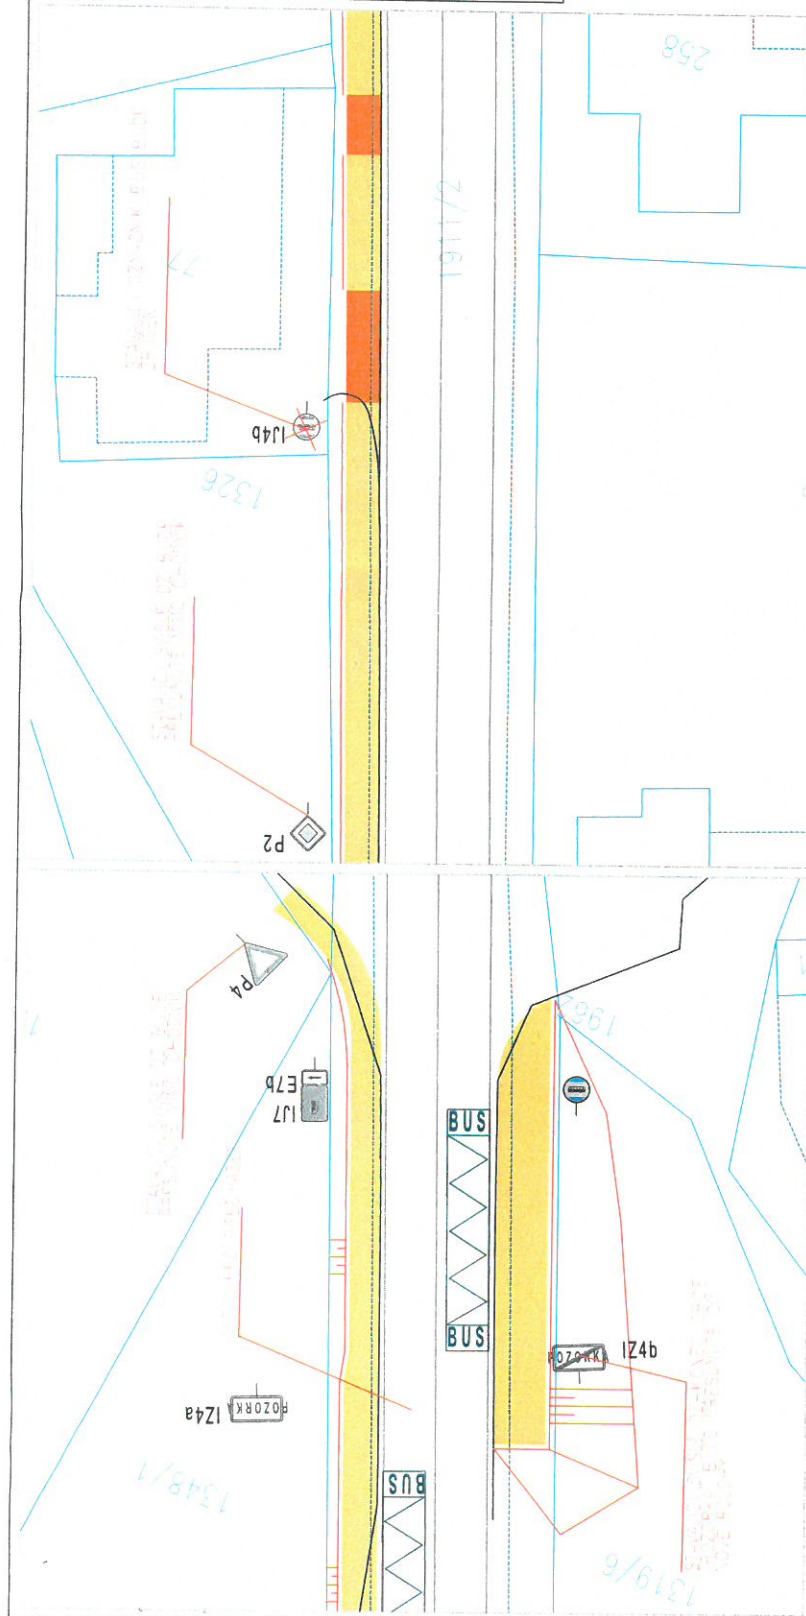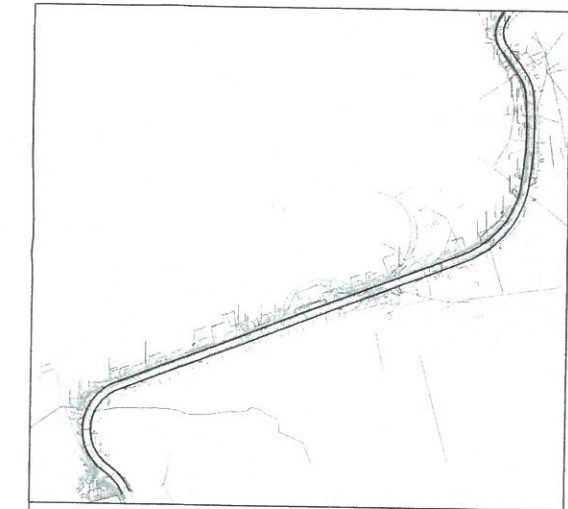

20. 01. 2020
10. 09. 2019

PRŮBĚH K č.j. 16494/001/19
MAGISTRÁT MĚSTA
KARLOVY VÁŘY
1147

- STAVAJÍCÍ SÍŤ:**
- KANALIZACE
 - PLYNOVOD
 - SLABOPROUD-NADZEMNÍ
 - SLABOPROUD-PODZEMNÍ
 - VODOVOD
 - ELEKTRO-NÍZKÉ NAPĚTÍ-NADZEMNÍ
 - ELEKTRO-NÍZKÉ NAPĚTÍ-PODZEMNÍ
 - ELEKTRO-VYSOKÉ NAPĚTÍ-NADZEMNÍ
 - ELEKTRO-VYSOKÉ NAPĚTÍ-PODZEMNÍ
 - VEREJNÉ OSVĚTLENÍ-NADZEMNÍ
 - VEREJNÉ OSVĚTLENÍ-PODZEMNÍ
- NAVRHOVANÉ SÍŤ:**
- VEREJNÉ OSVĚTLENÍ-PODZEMNÍ
 - ZATŘEBNĚNÍ PŘÍKOPU
- LEGENDA STAVAJÍCÍ:**
- PROSTŘEDÍ KONSTRUKCE
 - TERÉNNÍ HRAN
 - SINTEL KONSTRUKCE
 - OPLOCHENÍ-ŽE
 - OPLOCHENÍ S POKRÝTKOU
 - SOUDOLO
 - OPLOCHENÍ
 - FRANČIE KN-VESLEŠI
 - FRANČIE KN-KAUSTR
 - FRANČIE ZELENE (KEŘ, ŽIVÝ PLOT, TŮLE)
 - STROMY, KEŘE
- LEGENDA NAVRHI:**
- CHODNÍK Z BETONOVÉ DLAŽBY
 - CHODNÍKOVÉ PŘELÉZKY Z BETONOVÉ DLAŽBY
 - VÝSRAVNÍ STAVNICE AŽALOVÉ VÝSTŘEŽNÍ
 - VÝKUP OSAZENÍ NOVÝ OBRUBNÍ NA VÝKUP
 - ZATŘEBNĚNÉ PLOCHY
 - NAVRHOVANÉ HRAN
 - NAVRHOVANÉ VODOVODNÉ DZ
 - DESTOVÁ KANALIZACE
 - DRENČNÍ TRUBKA DN 100 mm
 - NAVRHOVANÉ SVADBOVÉ HRAN
 - SODNÍ PÁS Z KLEPNÍ DLAŽBY ŠÍŘKY 800 mm
 - SODNÍ PÁS Z KLEPNÍ DLAŽBY ŠÍŘKY 400 mm
 - MAČNÉ STROMY
- POZNÁMKY:**
- PŘED ZAHÁJENÍM STAVBY BUDDU VYTVOŘENY VŠECHNY
 - INŽENÝRSKÉ SÍŤE SÍŤE BUDDU OCHRANĚNÝ NEBO
 - PŘELOŽENY DLE POTŘEBY SPRÁVOU JEDNOTLIVÝCH SÍŤI
 - ZHOTOVITEL STAVBY OVĚŘÍ STABILITU OKOLNÍCH SVADB
 - STATICKÝM VÝPOČTEM A DLE VÝSLEDKŮ PŘEVODU OPATŘENÍ
 - OKOLNÍMI STABILNÍ SVADBOU, NAPR. GEOTEKSTILIE,
 - KOVANÁ SÍŤ PRSTI SÍŤOVU KONEČNĚ, MINIMÁLNÍ SVADBOU
 - ATD.

PROJEKT ZODPOVĚDNÝ PROJEKTANT POSYS	SEVERA:	CÍSLO PANE:
FAZE PROJEKTU: DOKUMENTACE PRO ÚZEMNÍ A STAVEBNÍ ŘÍZENÍ	PROJEKTOVÁ NULA:	
AKCE: Chodník Nejdek – Pozorka, podíl II/220, I. etapa k.ú. Nejdek, Pozorka u Nejdku	INVESTOR: Město Nejdek náměstí Karla IV. 239, 362 21 Nejdek IČ: 00254801	
	VEDOUcí PROJEKTU: Ing. arch. Miroslav Taláša VYPRACOVAL: Ing. Lukáš Rácz Ing. arch. Radek Podolský IČ: 06849890 DIČ: 06849890 +420 737 797 913 +420 777 935 778 www.urbanplan.cz	
PROJEKTANT ČÁSTI: URBAN PLAN s.r.o. Opelálova 141725 110 00 Praha 1 www.urbanplan.cz	VEDOUcí PROJEKTU: Ing. arch. Miroslav Taláša VYPRACOVAL: Ing. Lukáš Rácz Ing. arch. Radek Podolský IČ: 06849890 DIČ: 06849890 +420 737 797 913 +420 777 935 778 www.urbanplan.cz	
	PROJEKTANT ČÁSTI: URBAN PLAN s.r.o. Opelálova 141725 110 00 Praha 1 www.urbanplan.cz	
Změny ve značení místní komunikace	INDEX: 1:500	
	CÍSLO: 05.2	