



NEJDEK, MŠ LIPOVÁ – SITUACE 1:300


CELKOVÁ REKONSTRUKCE – HOSPODÁŘSKÝ PAVILON
D.1.4.1 – ZDRAVOTNÉ TECHNICKÉ INSTALACE

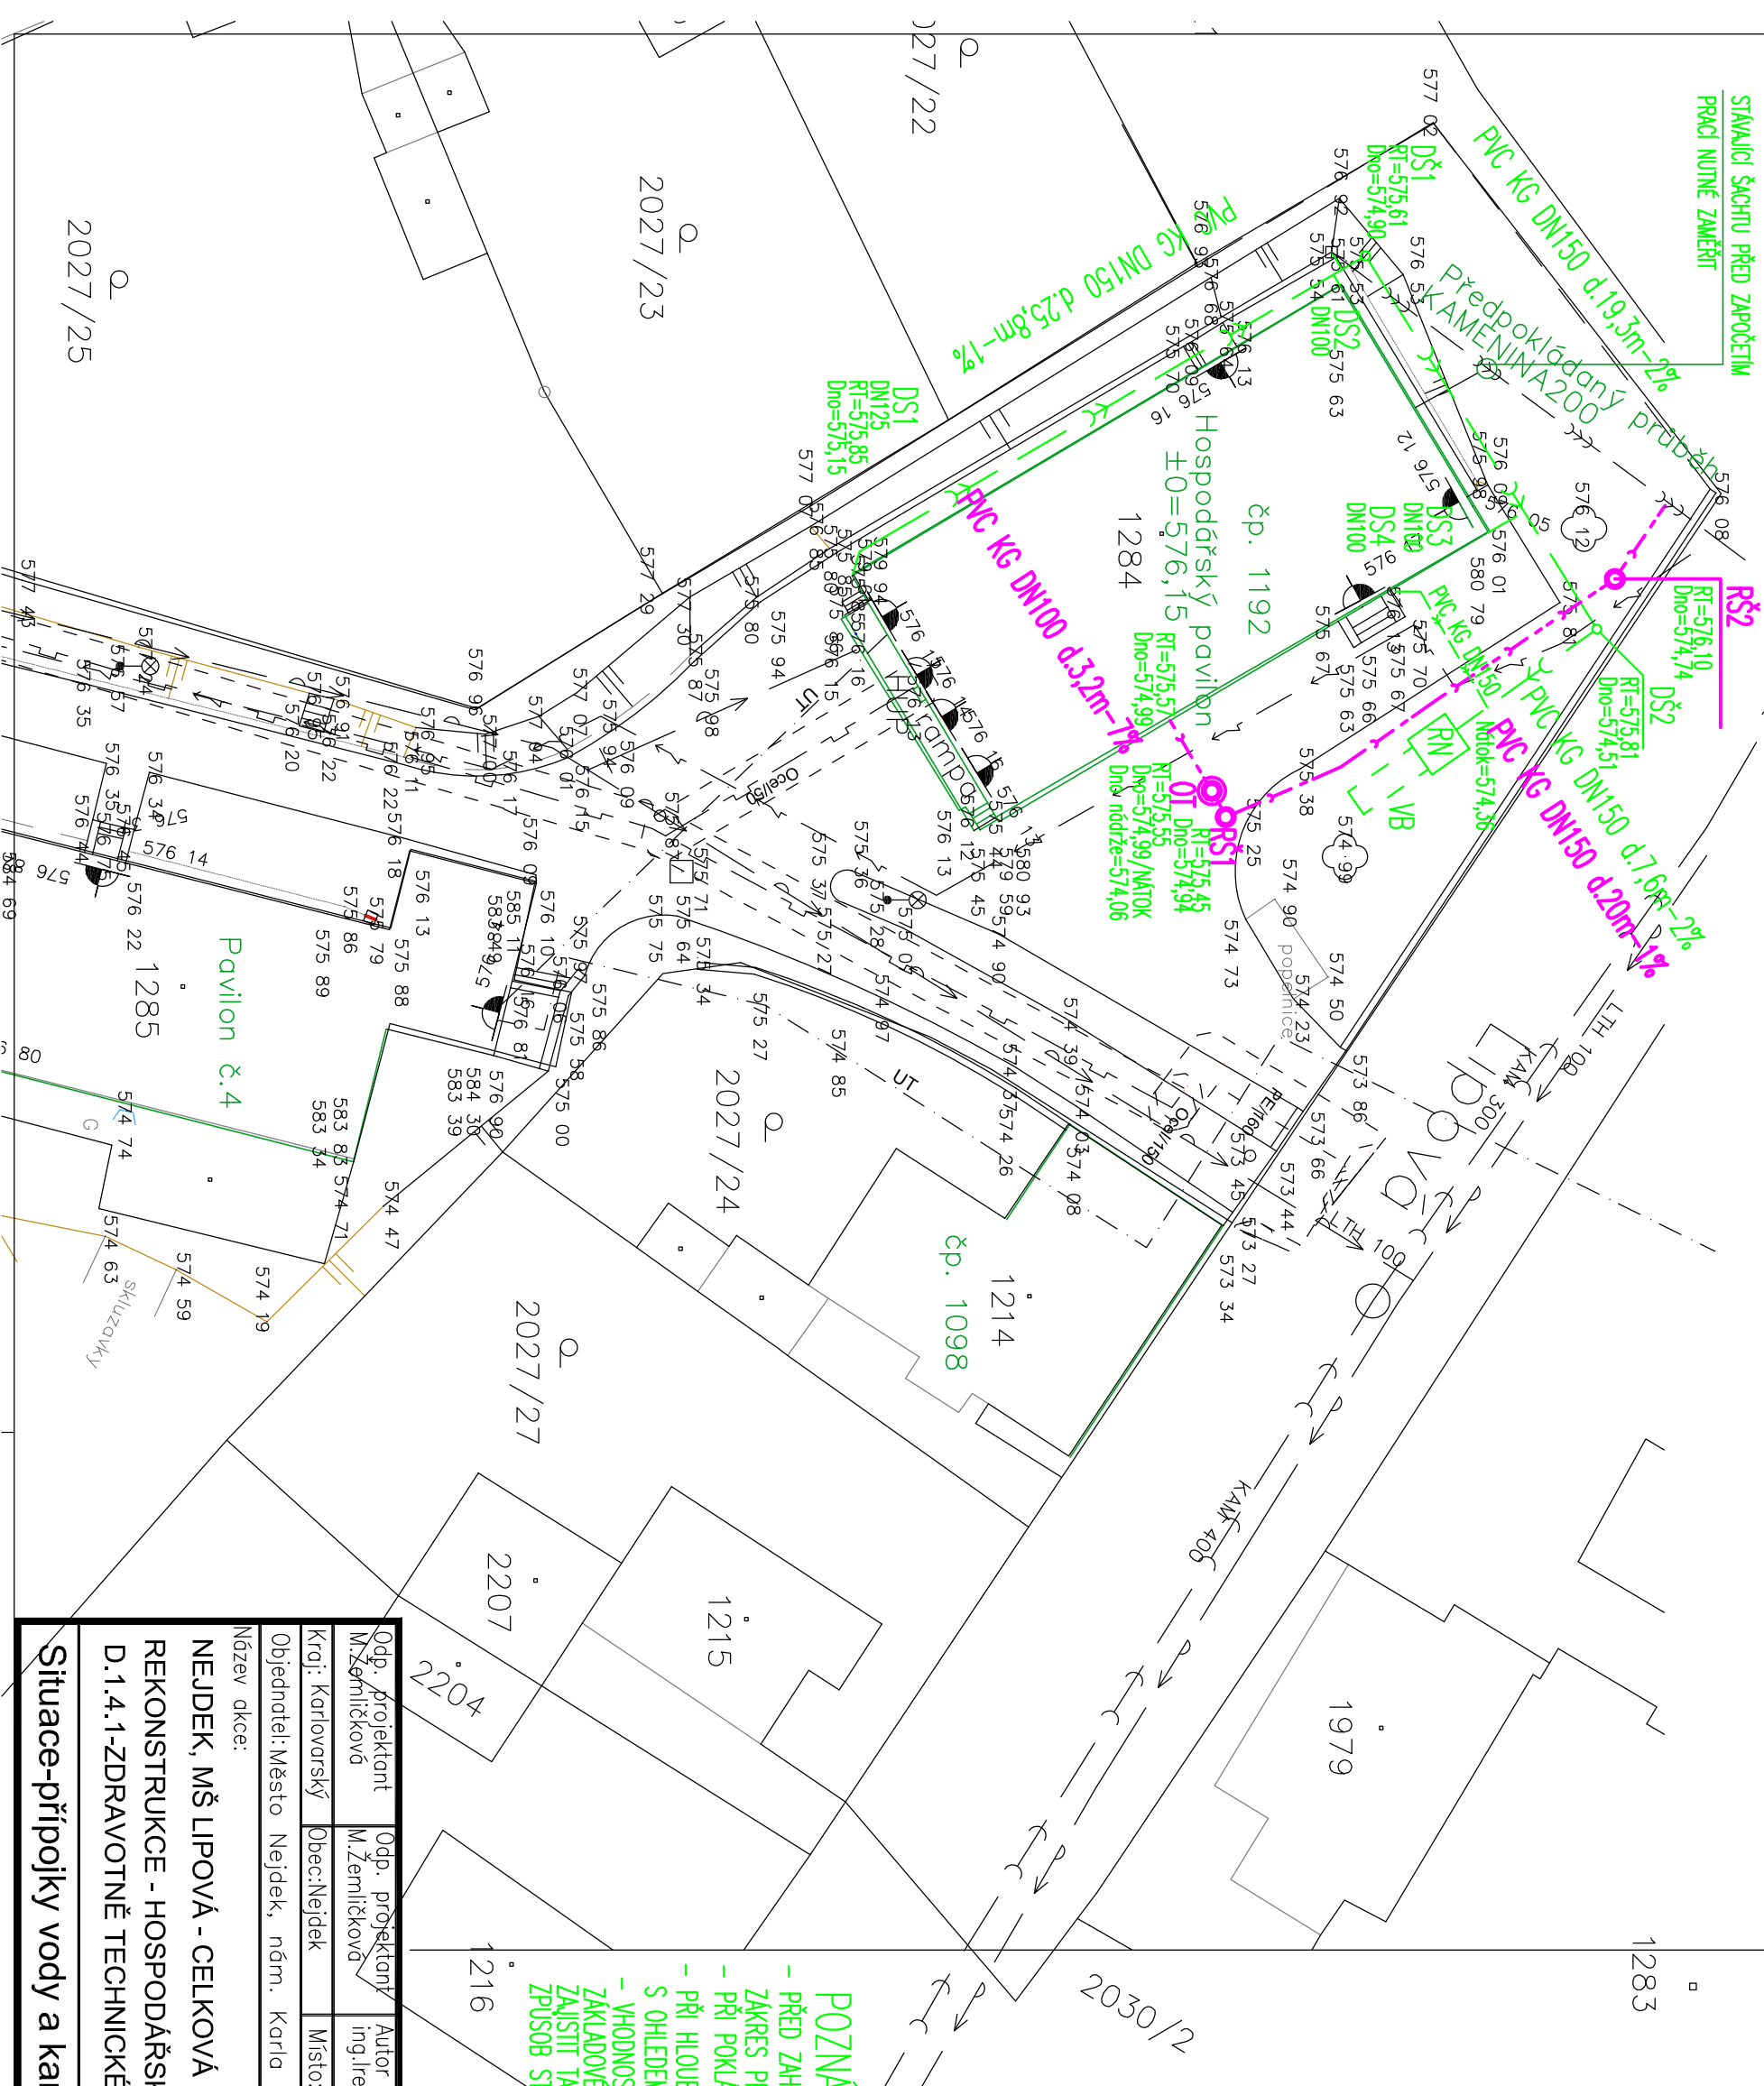

STÁVAJÍCÍ SÍTĚ:

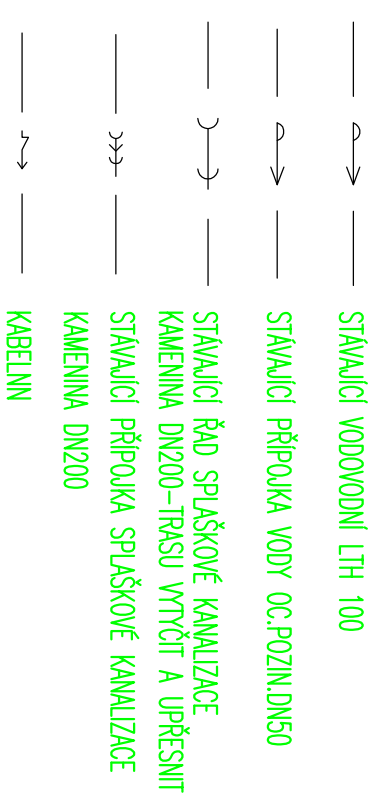

NOVE SITE:

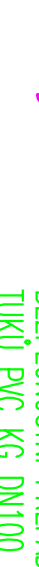

POZNÁMKA

- PŘED ZAHÁJENÍM VÝKOPOVÝCH PRACÍ JE NUTNO VYTVOŘIT VŠECHNY STÁVAJÍCÍ INŽENÝŘSKÉ ZÁKRESY PROVEDENÍ INFORMATIVNĚ, DLE ZÁKRESŮ SPRACŮ SÍTÍ
- PŘÍ POKLADCE POTRUBÍ BUDOU DODRŽENY POKYNY KONKRÉTNÍHO VÝROBCE POTRUBÍ
- PŘÍ HLUBKÁCH VÝKOPU VĚŠŠÍCH NEŽ 1,2 m BUDE POUŽIT VHDNÝ TYP PAŽENÍ S OHLEDEM NA MÍSTNÍ GEOLOGICKÉ PODMINKY, ŠÍŘKA DNA VÝKOPU BUDE ZVĚTŠENA
- VHODNOST VTÍŽENÉ ZEMINY NA OBSYP POTRUBÍ BUDE PŮSOUZENA PŘI STAVBĚ ZÁKLADOVÉ DESKY BUDE NUTNÉ VŠECHNY OSÁZOVANÉ NADRŽE A ŠACHTY STATICKY ZAJISTI TAKABY NEDOSLO K JEJICH POŠKOZENÍ VZTLAKEM SPODNÍ VODY. ZPŮSOB STATICKÉHO ZAJISTĚNÍ DOPORUČUJE PROJEKTANT KONZULTOVAT A UPŘESNIT

Obj. projektant M.Žemlicková	Obj. projektant M.Žemlicková	Autor návrhu stavby ing.Irena Pichlová	M.Žemlicková Projektový zedatřovník techniky IČO: 722 58 357 Vrchlického 356/19 KARLOVY VARY 360 09 TEL.: +420607712401	Č.přílohy D.1.4.1
Kraj: Karlovarský	Obec: Nejdek	Místo: Nejdek, Lipová ul.		
Objednatel: Město Nejdek, nám. Karla IV. 239, 362 21 Nejdek				
Název díky:				
NEUDEK, MŠ LIPOVÁ - CELKOVÁ REKONSTRUKCE - HOSPODÁŘSKÝ PAVILON D.1.4.1-ZDRAVOTNÉ TECHNICKE INSTALACE				
Situace-přípojky vody a kanalizace			Číslo přílohy D.1.4.1.2	