

**Bc.PAVEL PRUSKÝ**  
**PROJEKTY ELEKTRO**

IČ : 05124166  
STUDENTSKÁ 436/56A, KARLOVY VARY 36007  
MOBIL : 776 260 979, E-MAIL : prp11@seznam.cz

Číslo paré :

Autorizace :

HIP : ING.IRENA PICHLOVÁ

Zodpovědný projektant : Bc.PAVEL PRUSKÝ

Podpis :

Kreslil : Bc.PAVEL PRUSKÝ

Podpis :

Investor : MATEŘSKÁ ŠKOLA NEJDEK, LIPOVÁ, PŘÍSPĚVKOVÁ ORGANIZACE, LIPOVÁ 1152, 362 22 NEJDEK

Stupeň dokumentace : DOKUMENTACE PRO PROVEDENÍ STAVBY

Název akce : NEJDEK, MŠ LIPOVÁ  
CELKOVÁ REKONSTRUKCE  
HOSPODÁŘSKÝ PAVILON

Zakázkové číslo : 2021003

Měřítko :

Formát : 7 A4


Část : D.1.4.4 SILNOPROUDÁ ELEKTROTECHNIKA

Datum : 02/2021


Název přílohy : ROZVADĚČ RHP

Číslo přílohy : D.1.4.4-06

RHP

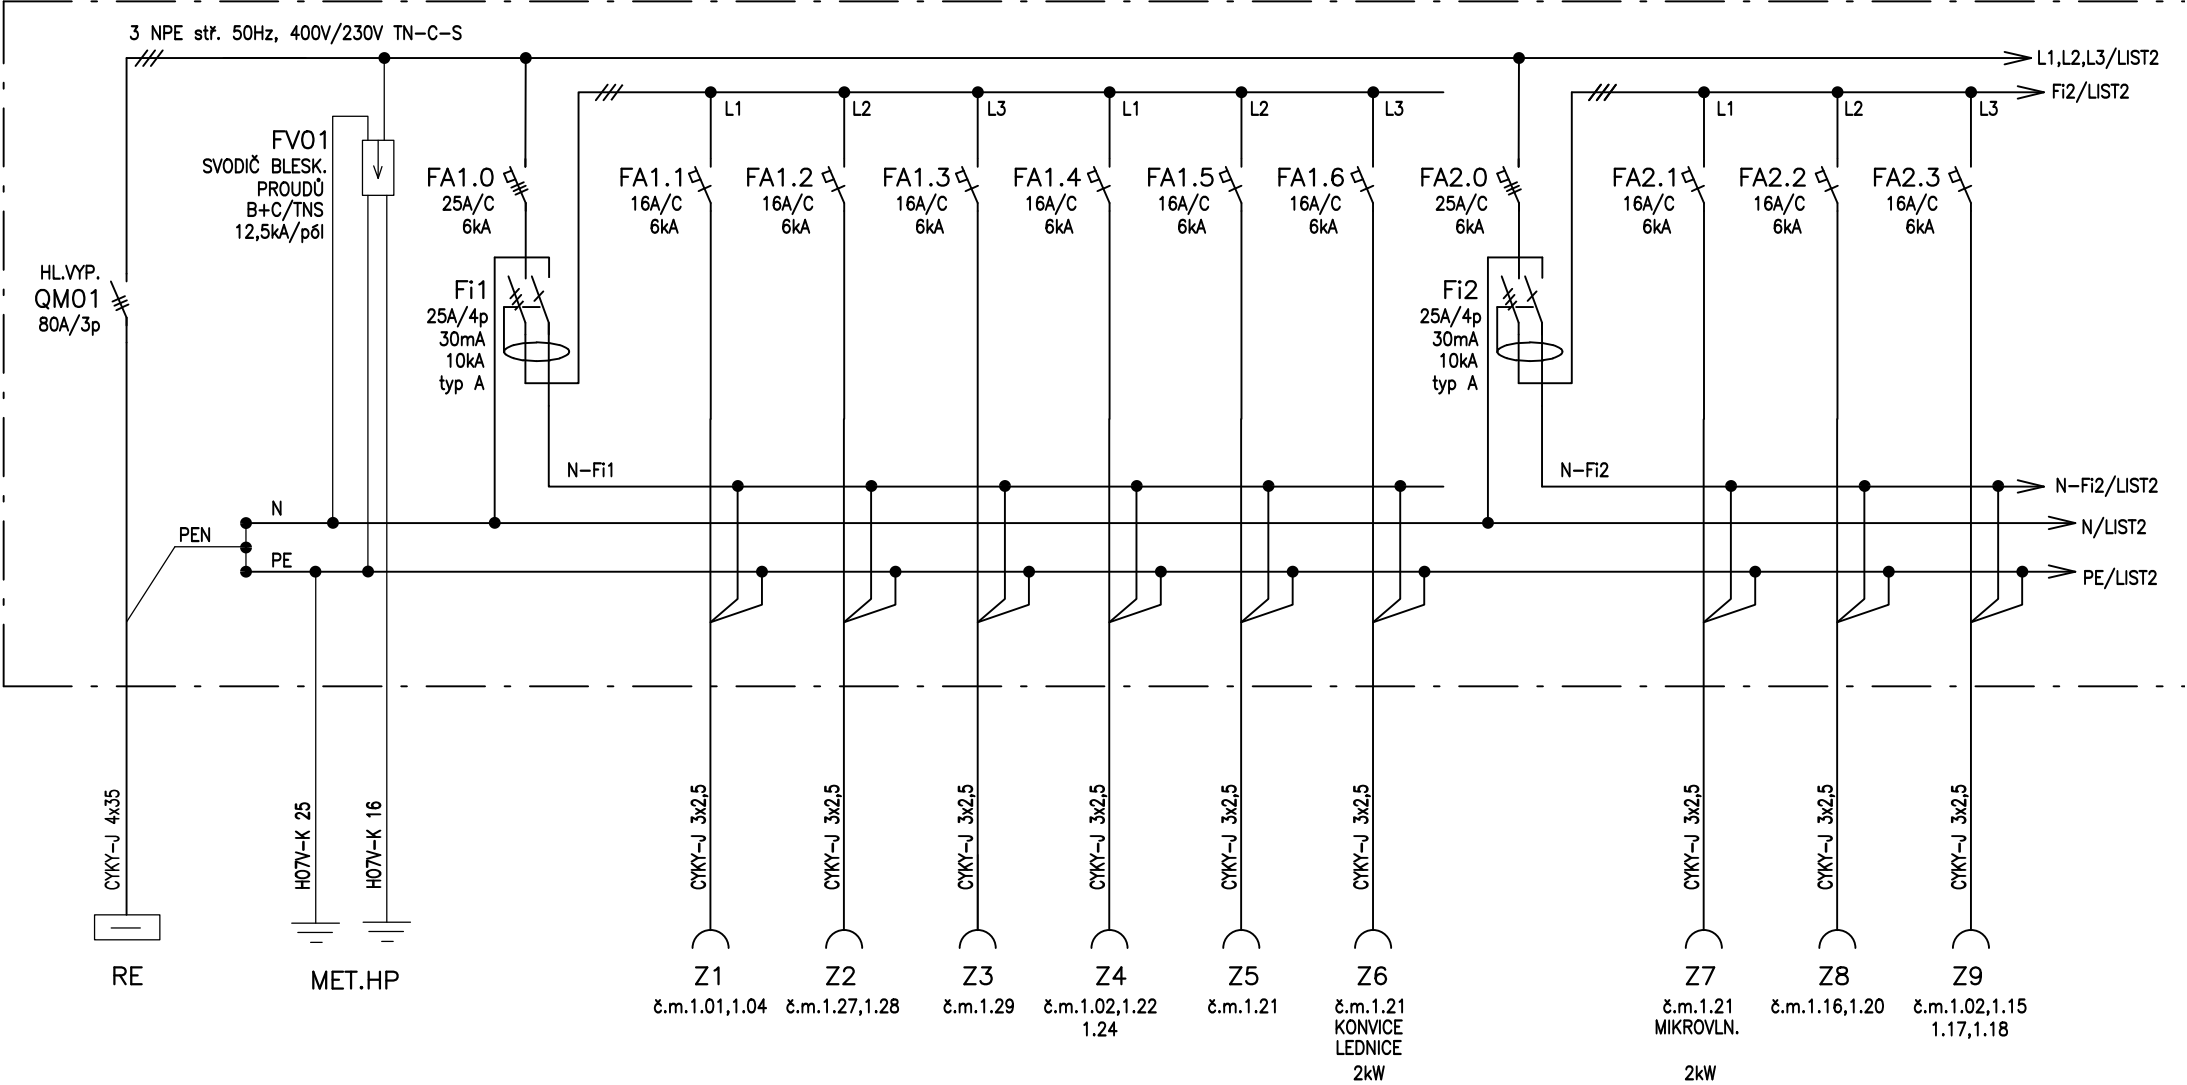


<b>Bc.PAVEL PRUSKÝ</b> <b>PROJEKT ELEKTRO</b> IČ : 05124166 STUDENTSKÁ 436/56A, KARLOVY VARY 36007 MOBIL : 776 260 979, E-MAIL : prp11@seznam.cz	Odpověd.projektant :	Bc.PAVEL PRUSKÝ	Název akce :		NEJDEK, MŠ LIPOVÁ - CELKOVÁ REKONSTRUKCE - HOSPODÁŘSKÝ PAVILON		Číslo přílohy :		D.1.4.4-06	
	Vypracoval :	Bc.PAVEL PRUSKÝ	Název přílohy :		ROZVADĚČ RHP		Obsah listu :		SCHÉMA ZAPOJENÍ	
	Datum :	02/2021	Strana :		1		Suma :		7	
	Zak.č. :	2021003								

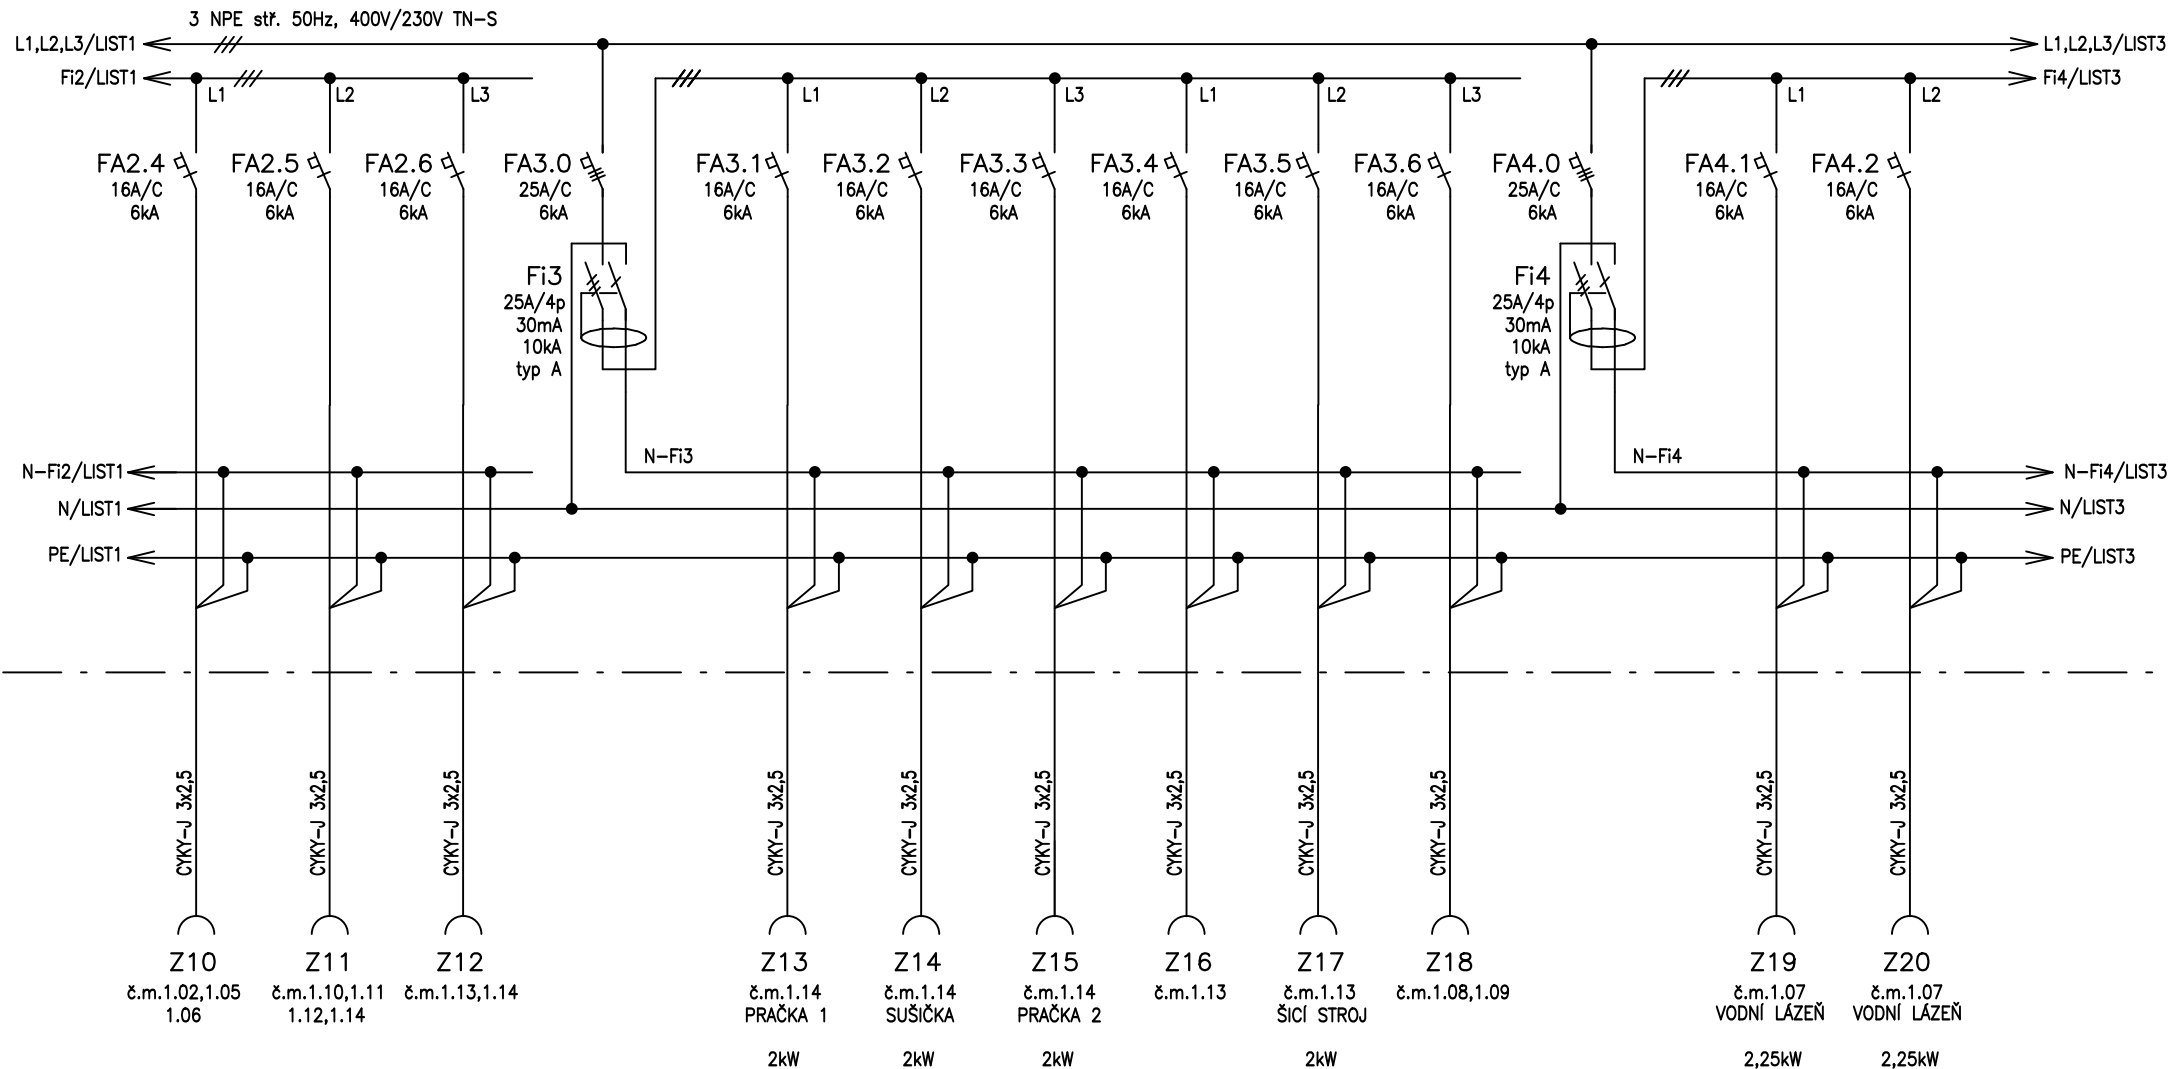


<b>Bc.PAVEL PRUSKÝ</b> <b>PROJEKTY ELEKTRO</b>  IČ : 05124166 STUDENTSKÁ 436/56A, KARLOVY VARY 36007 MOBIL : 776 260 979, E-MAIL : prp11@seznam.cz	Odpověd.projektant :	Bc.PAVEL PRUSKÝ	Název akce : <b>NEJDEK, MŠ LIPOVÁ – CELKOVÁ REKONSTRUKCE – HOSPODÁŘSKÝ PAVILON</b>		Číslo přílohy : <b>D.1.4.4–06</b>	
	Vypracoval :	Bc.PAVEL PRUSKÝ				
	Datum :	02/2021	Název přílohy : <b>ROZVADĚČ RHP</b>	Obsah listu : <b>SCHEMA ZAPOJENÍ</b>	Strana : <b>2</b>	Suma : <b>7</b>
	Zak.č. :	2021003				

<b>Bc.PAVEL PRUSKÝ</b> <b>PROJEKTY ELEKTRO</b>  IČ : 05124166 STUDENTSKÁ 436/56A, KARLOVY VARY 36007 MOBIL : 776 260 979, E-MAIL : prp11@seznam.cz	Odpověď.projektant :	Bc.PAVEL PRUSKÝ	Název akce : <b>NEJDEK, MŠ LIPOVÁ – CELKOVÁ REKONSTRUKCE – HOSPODÁŘSKÝ PAVILON</b>			Číslo přílohy :		D.1.4.4–06		
	Vypracoval :	Bc.PAVEL PRUSKÝ								
	Datum :	02/2021	Název přílohy :	ROZVADĚČ RHP	Obsah listů :	SCHÉMA ZAPOJENÍ	Strana :	3	Suma :	7
	Zak.č. :	2021003								

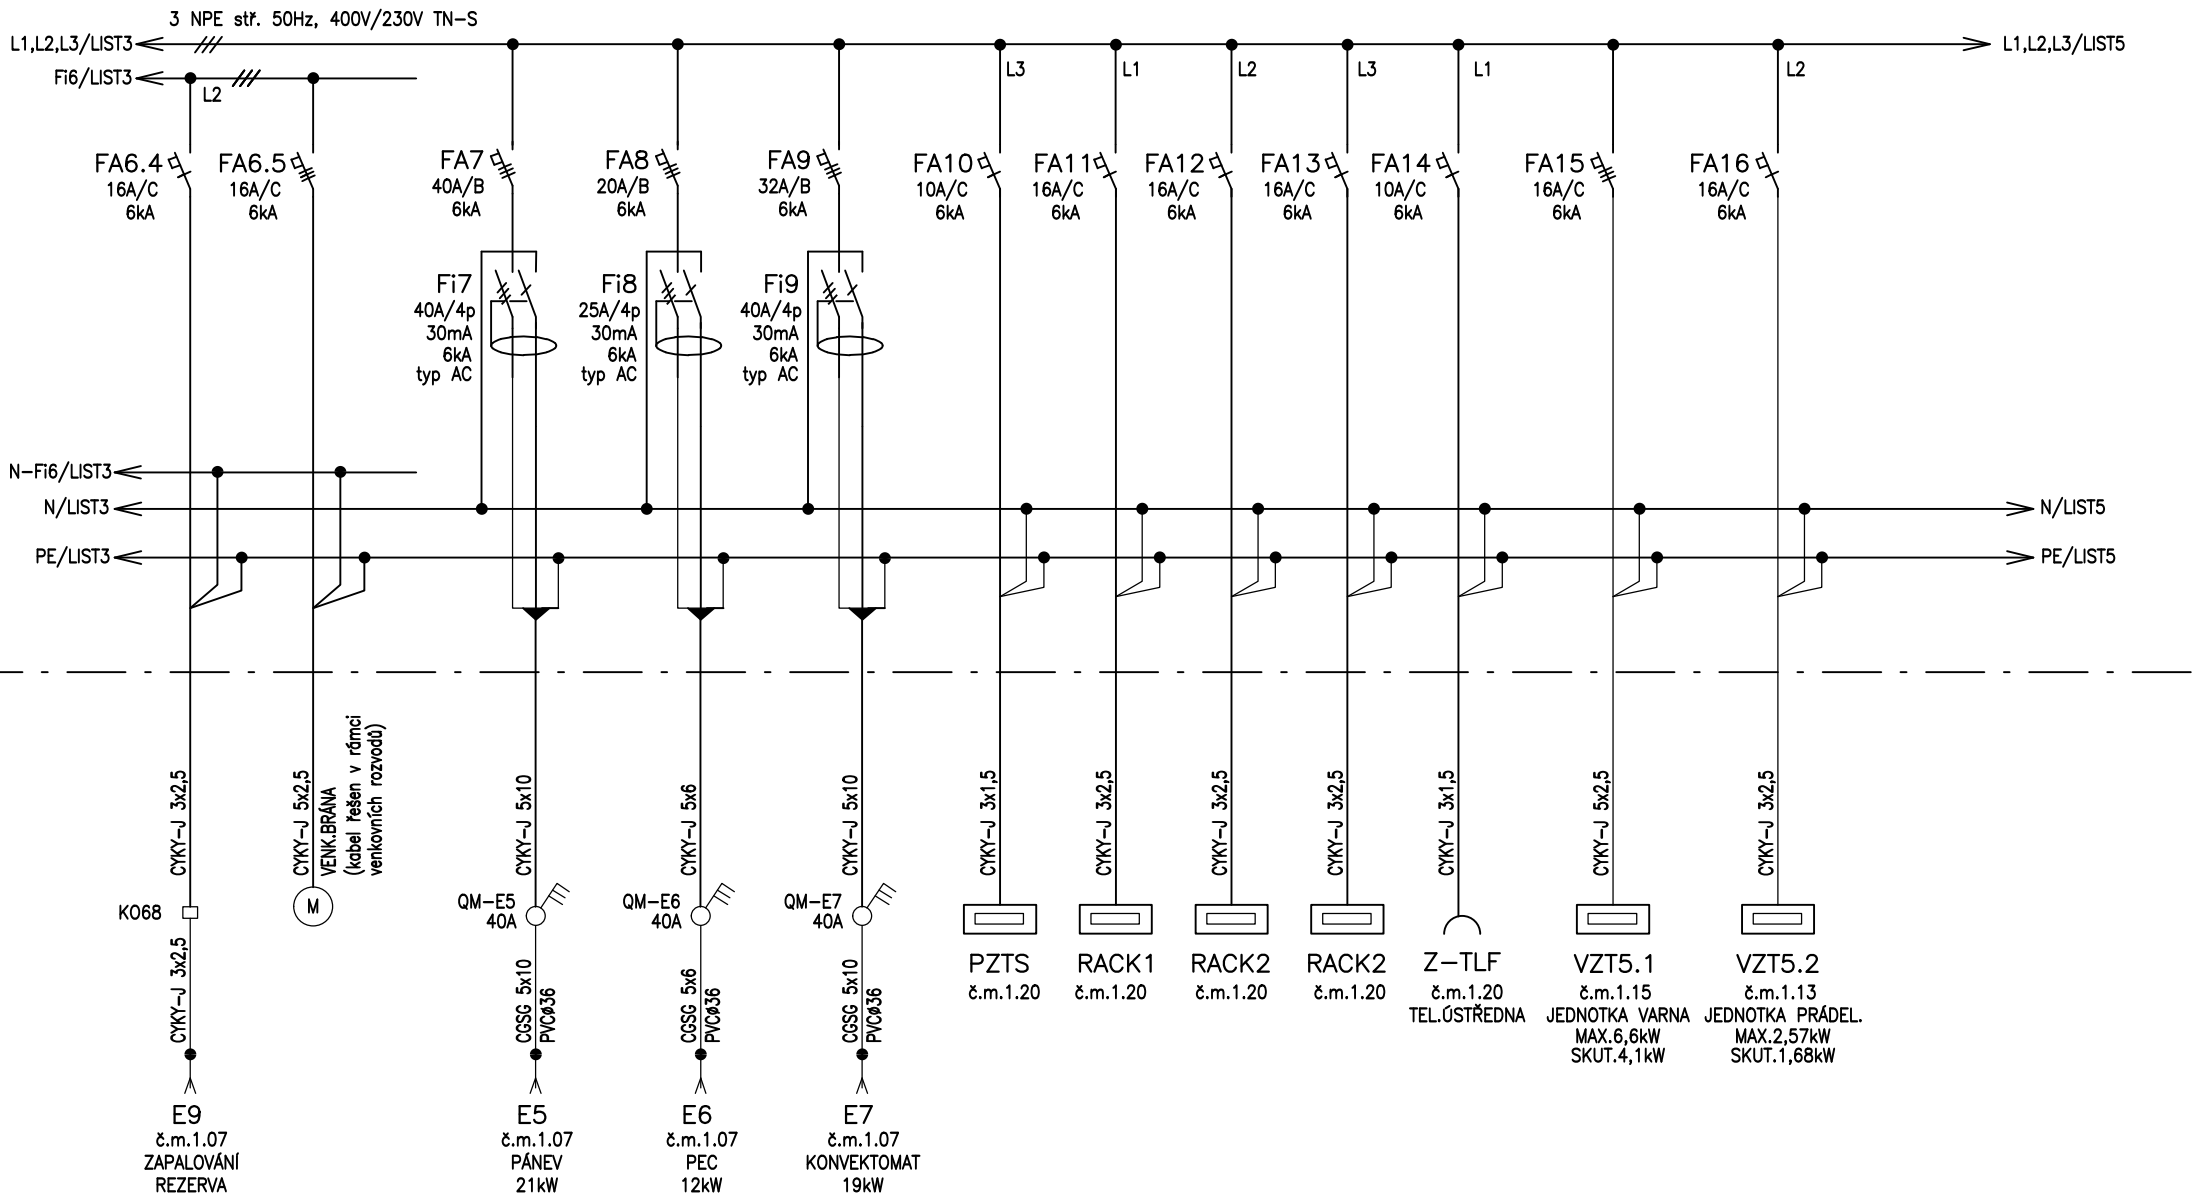


<b>Bc.PAVEL PRUSKÝ</b> <b>PROJEKTY ELEKTRO</b>  IČ : 05124166 STUDENTSKÁ 436/56A, KARLOVY VARY 36007 MOBIL : 776 260 979, E-MAIL : prp11@seznam.cz	Odpověd.projektant :	Bc.PAVEL PRUSKÝ	Název akce : <b>NEJDEK, MŠ LIPOVÁ – CELKOVÁ REKONSTRUKCE – HOSPODÁŘSKÝ PAVILON</b>		Číslo přílohy : D.1.4.4-06	
	Vypracoval :	Bc.PAVEL PRUSKÝ				
	Datum :	02/2021	Název přílohy : <b>ROZVADĚČ RHP</b>	Obsah listu : <b>SCHÉMA ZAPOJENÍ</b>	Strana : 4	Suma : 7
	Zak.č. :	2021003				

# RHP

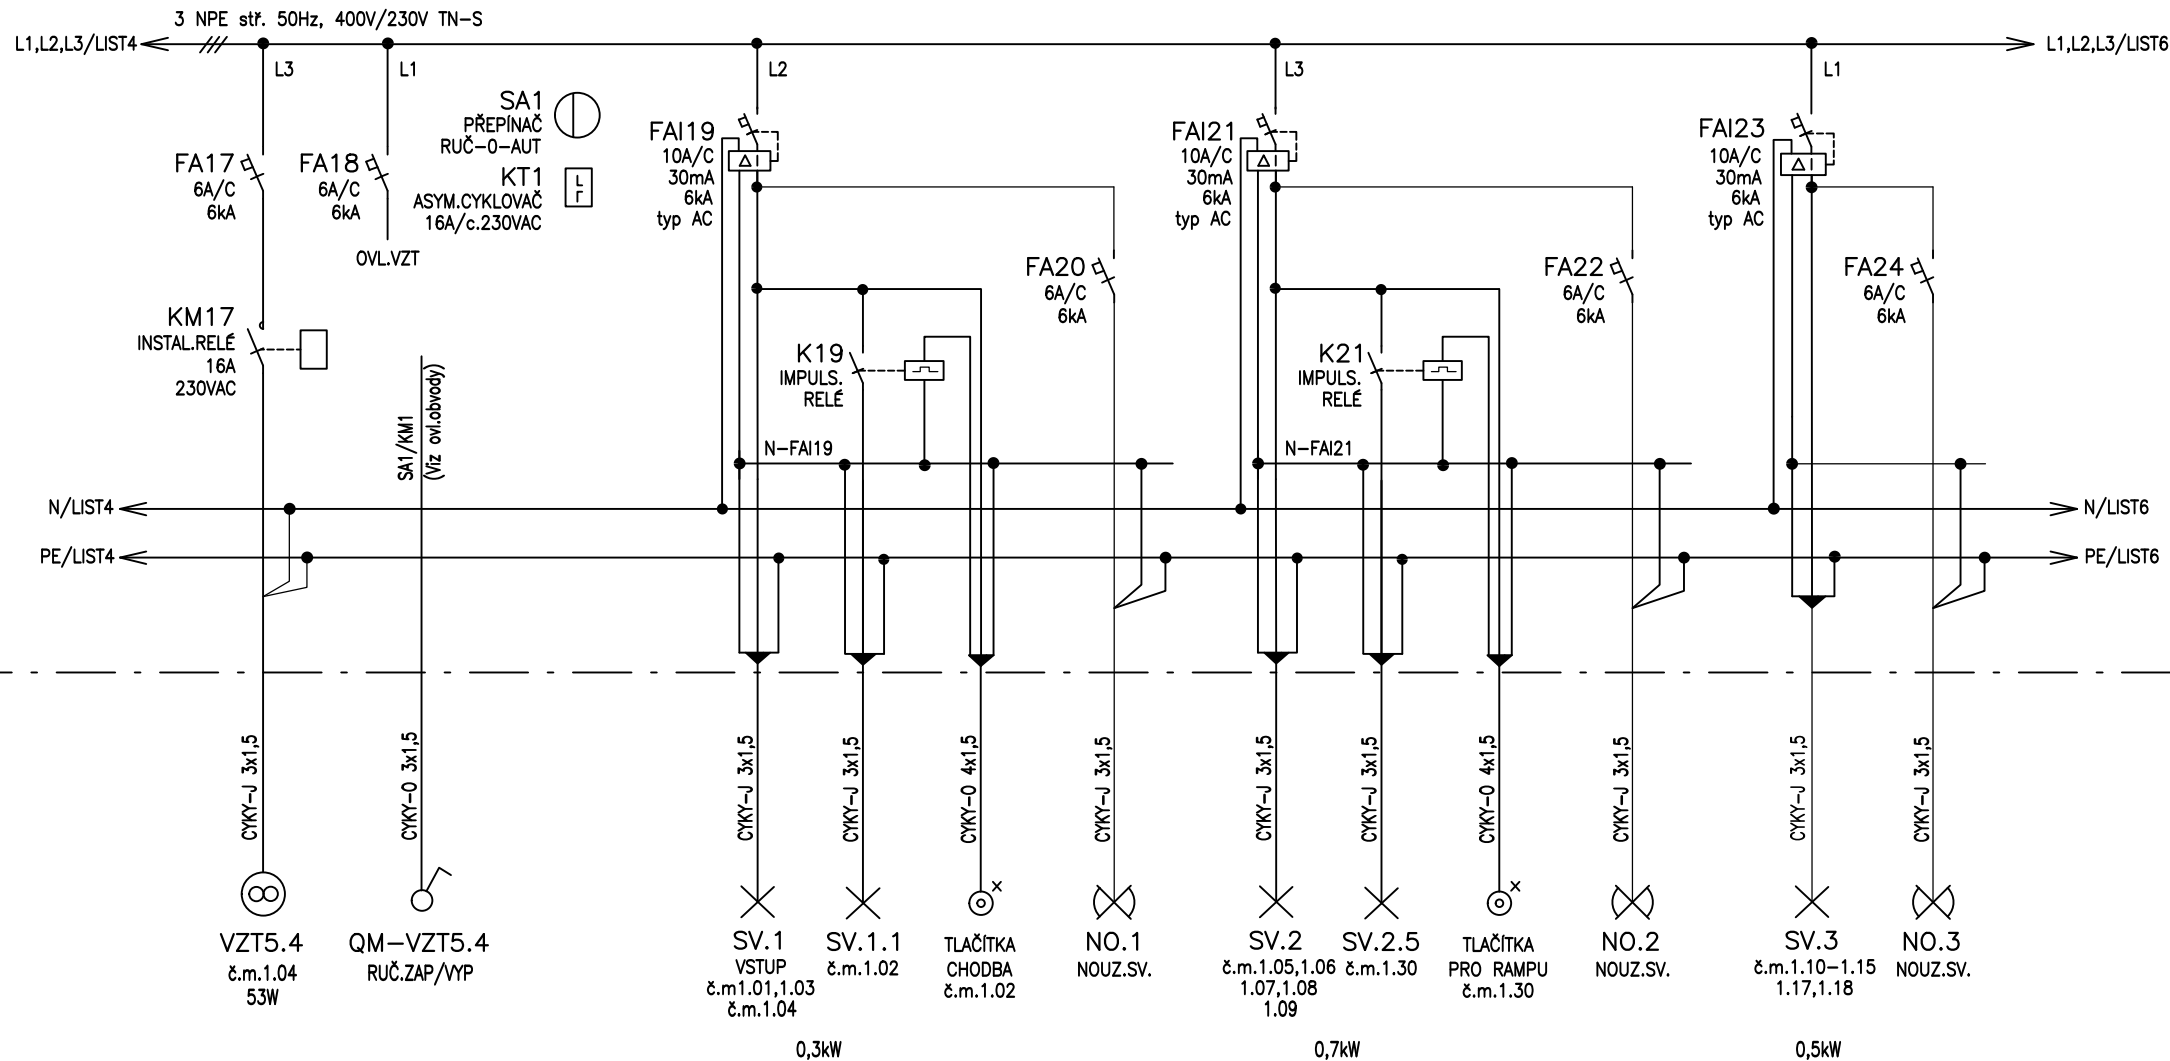


<b>Bc.PAVEL PRUSKÝ</b> <b>PROJEKTY ELEKTRO</b>  IČ : 05124166 STUDENTSKÁ 436/56A, KARLOVY VARY 36007 MOBIL : 776 260 979, E-MAIL : prp11@seznam.cz	Odpověd.projektant :	Bc.PAVEL PRUSKÝ	Název akce : <b>NEJDEK, MŠ LIPOVÁ – CELKOVÁ REKONSTRUKCE – HOSPODÁŘSKÝ PAVILON</b>		Číslo přílohy : <b>D.1.4.4–06</b>	
	Vypracoval :	Bc.PAVEL PRUSKÝ				
	Datum :	02/2021	Název přílohy : <b>ROZVADĚČ RHP</b>	Obsah listu : <b>SCHEMA ZAPOJENÍ</b>	Strana : <b>5</b>	Suma : <b>7</b>
	Zak.č. :	2021003				

# RHP

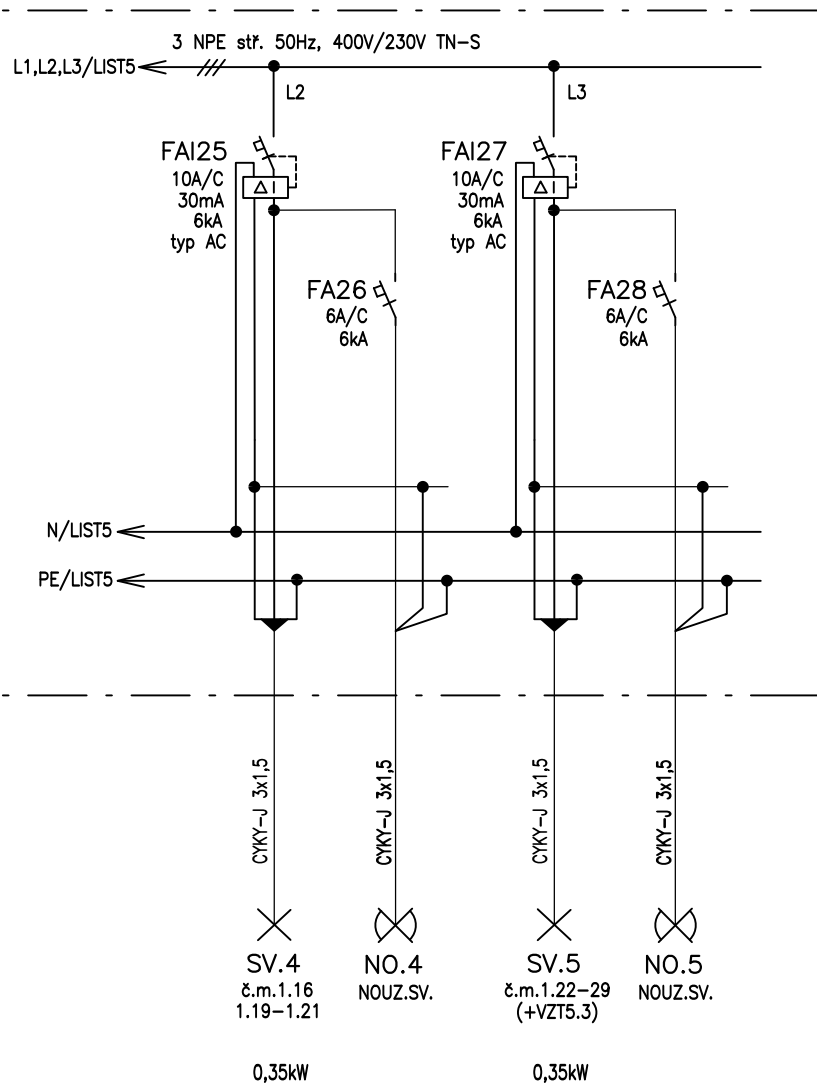


## OVĽADACÍ OBVODY VENTILÁTORU VZT5.4

1 NPE stř.50Hz, 230V/TN-S

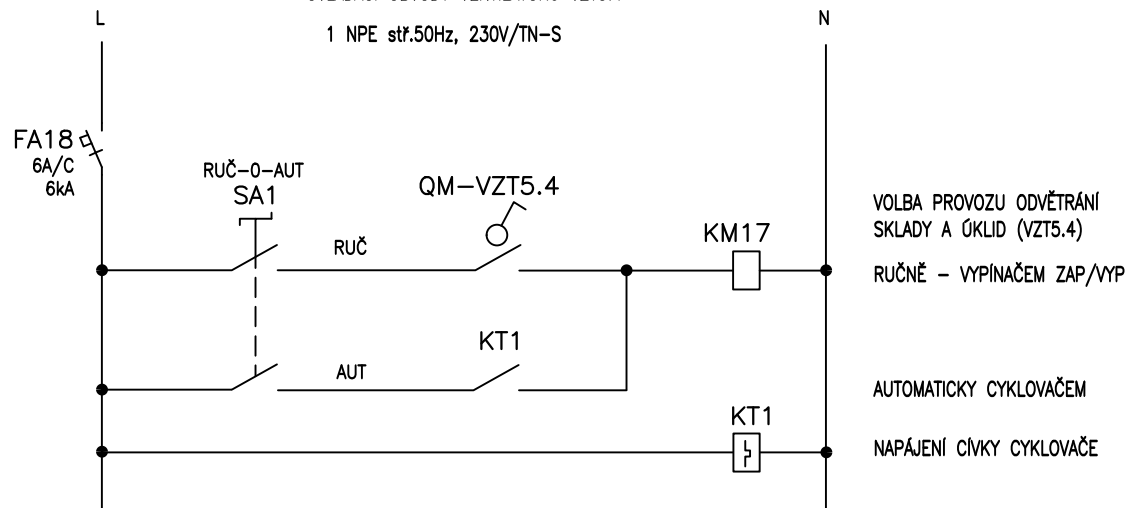

<b>Bc.PAVEL PRUSKÝ</b> <b>PROJEKTY ELEKTRO</b>  IČ : 05124166 STUDENTSKÁ 436/56A, KARLOVY VARY 36007 MOBIL : 776 260 979, E-MAIL : prp11@seznam.cz	Odpověd.projektant :	Bc.PAVEL PRUSKÝ	Název akce : <b>NEJDEK, MŠ LIPOVÁ – CELKOVÁ REKONSTRUKCE – HOSPODÁŘSKÝ PAVILON</b>			Číslo přílohy : <b>D.1.4.4–06</b>	
	Vypracoval :	Bc.PAVEL PRUSKÝ					
	Datum :	02/2021	Název přílohy : <b>ROZVADĚČ RHP</b>		Obsah listu : <b>SCHEMA ZAPOJENÍ</b>	Strana : <b>6</b>	Suma : <b>7</b>
	Zak.č. :	2021003					

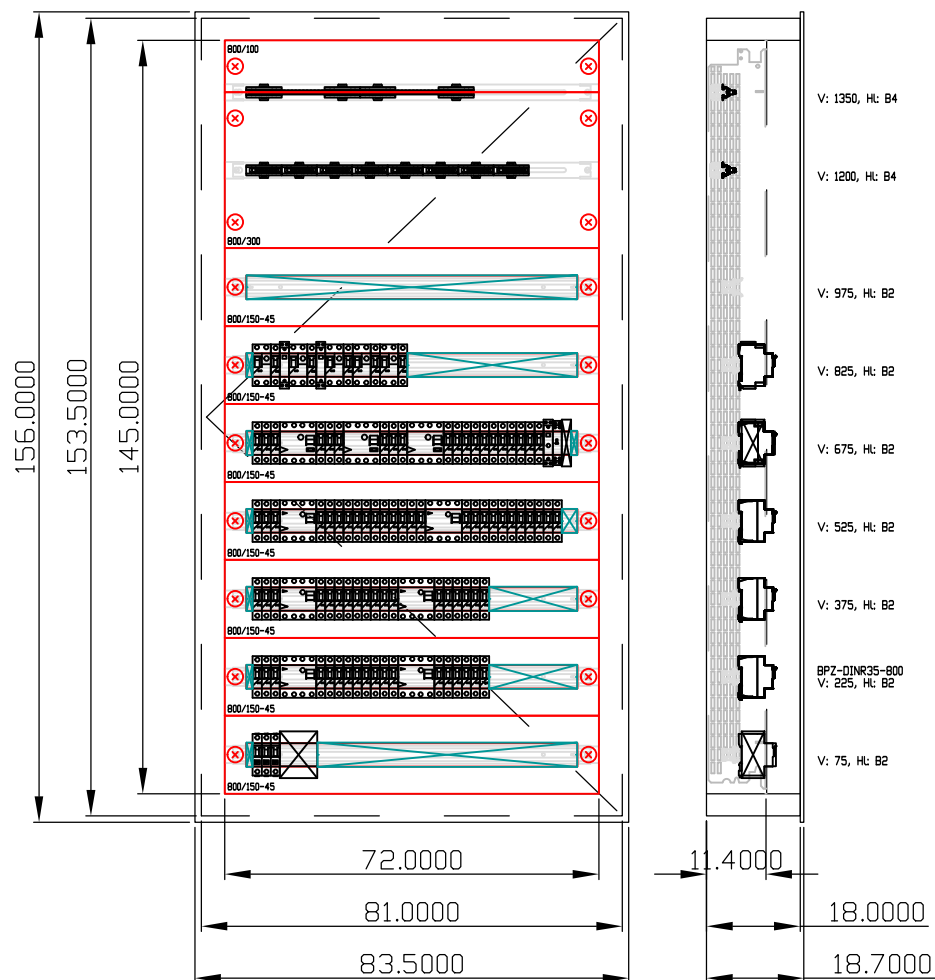

## ROZVADĚČ - HOSPODÁŘSKÝ PAVILON

Rozváděč: Oceloplechový  
 Poloha: POD omítkou (3-dílný systém)  
 Stupeň krytí: IP30  
 Požární klasifikace: Žádná  
 Dveře: Plechové plné s 1-bodovým otočným zámekem, jednokřídlé  
 Vnější rozměry: 835 x 1560 x 187 (Šířka x Výška x Hloubka)  
 Vnitřní rozměry: 720 x 1450 (Šířka x Výška)  
 Výklenek: 810 x 1535 x 180 (Šířka x Výška x Hloubka)  
 Podstavec: Žádný  
 Vnitřní členění: Jeden rám šířky 720mm.  
 Konstrukce: Uchycení DIN lišt a montážních plechů na bočnice  
 Konstrukce: Max. počet řad DIN lišt (bez montáže elektroměrových van) 9 (modulů 315).  
 Spodní parapet: 600mm  
 Umístění: Zádveří 1.01

NAPĚŤOVÁ SOUSTAVA : 3 NPE stř.50Hz, 400V/TN-S C – PŘÍVOD  
 3 NPE stř.50Hz, 400V/TN-S  
 1 NPE stř.50Hz, 230V/TN-S

OCHRANNÁ OPATŘENÍ DLE ČSN 33 2000-4-41 ed.2 :  
 STUPEŇ OCHRANY – ZÁKLADNÍ : AUTOMATICKÉ ODPOJENÍ OD ZDROJE  
 – DOPLŇENÁ : PROUDOVÝ CHRÁNIČ  
 : DOPLŇUJÍCÍ POSPOJOVÁNÍ

<b>Bc.PAVEL PRUSKÝ</b> <b>PROJEKTY ELEKTRO</b>  IČ : 05124166 STUDENTSKÁ 436/56A, KARLOVY VARY 36007 MOBIL : 776 260 979, E-MAIL : prp11@seznam.cz	Odpověd.projektant :	Bc.PAVEL PRUSKÝ	Název akce : <b>NEJDEK, MŠ LIPOVÁ – CELKOVÁ REKONSTRUKCE – HOSPODÁŘSKÝ PAVILON</b>		Číslo přílohy : <b>D.1.4.4-06</b>	
	Vypracoval :	Bc.PAVEL PRUSKÝ				
	Datum :	02/2021	Název přílohy : <b>ROZVADĚČ RHP</b>	Obsah listu : <b>SESTAVA, TECHNICKÉ ÚDAJE</b>	Strana :	Suma : <b>7</b>
	Zak.č. :	2021003				