




POHLED SEVEROVÝCHODNÍ

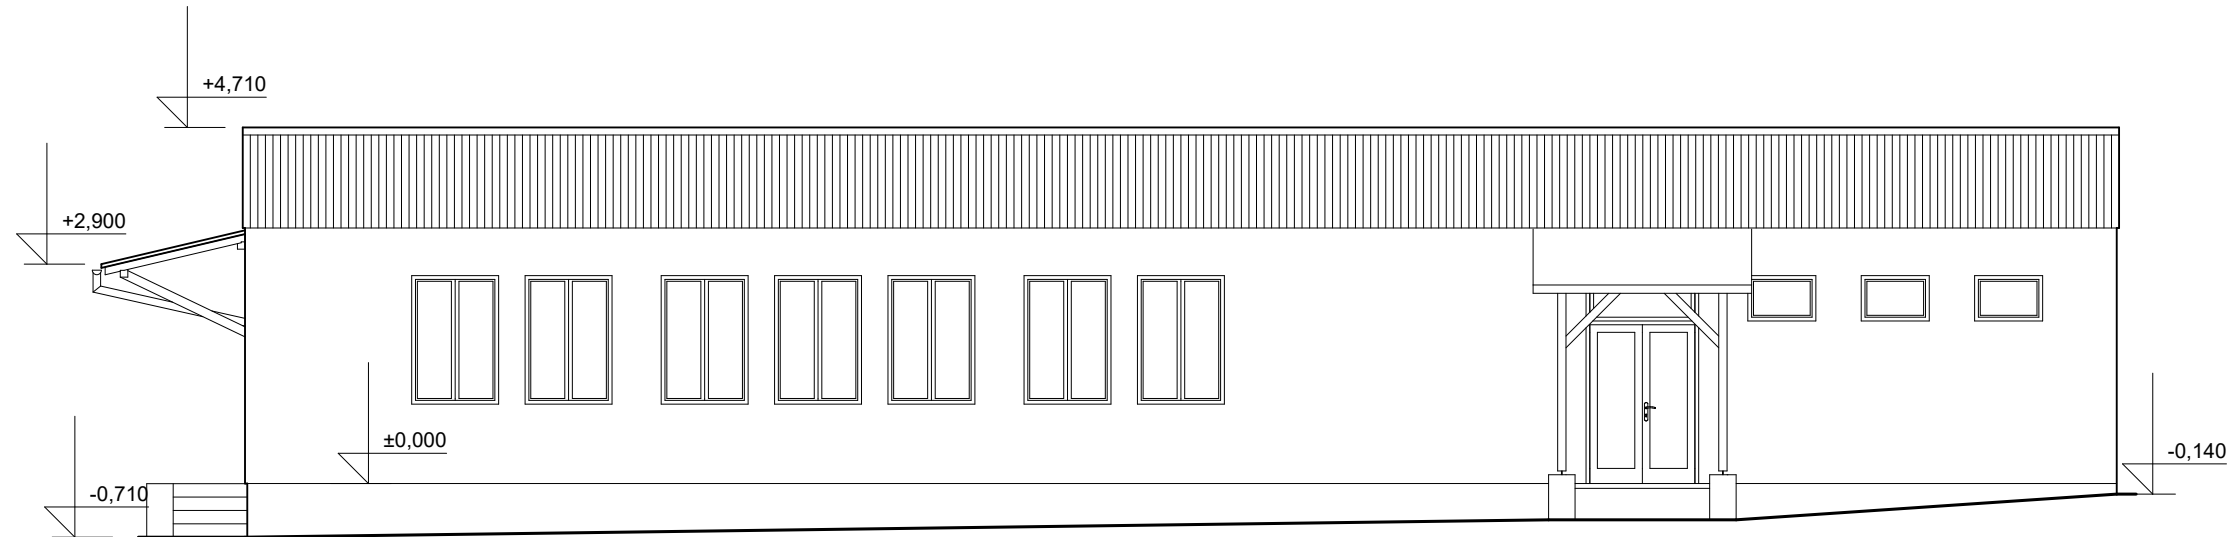


POHLED SEVEROZÁPADNÍ

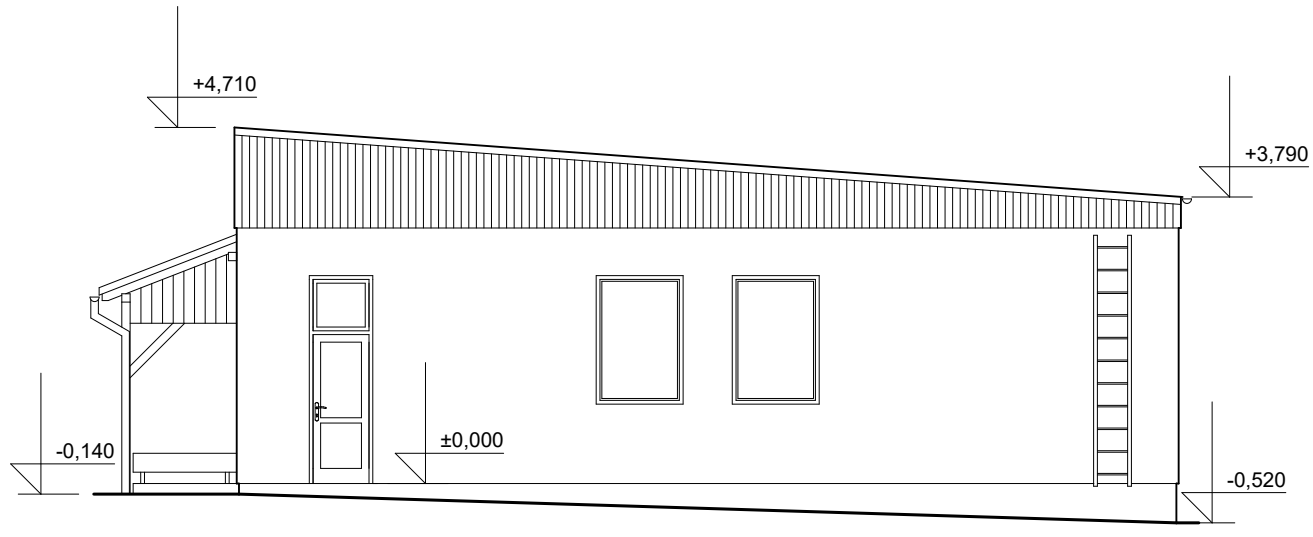


ŘEZ A - A´

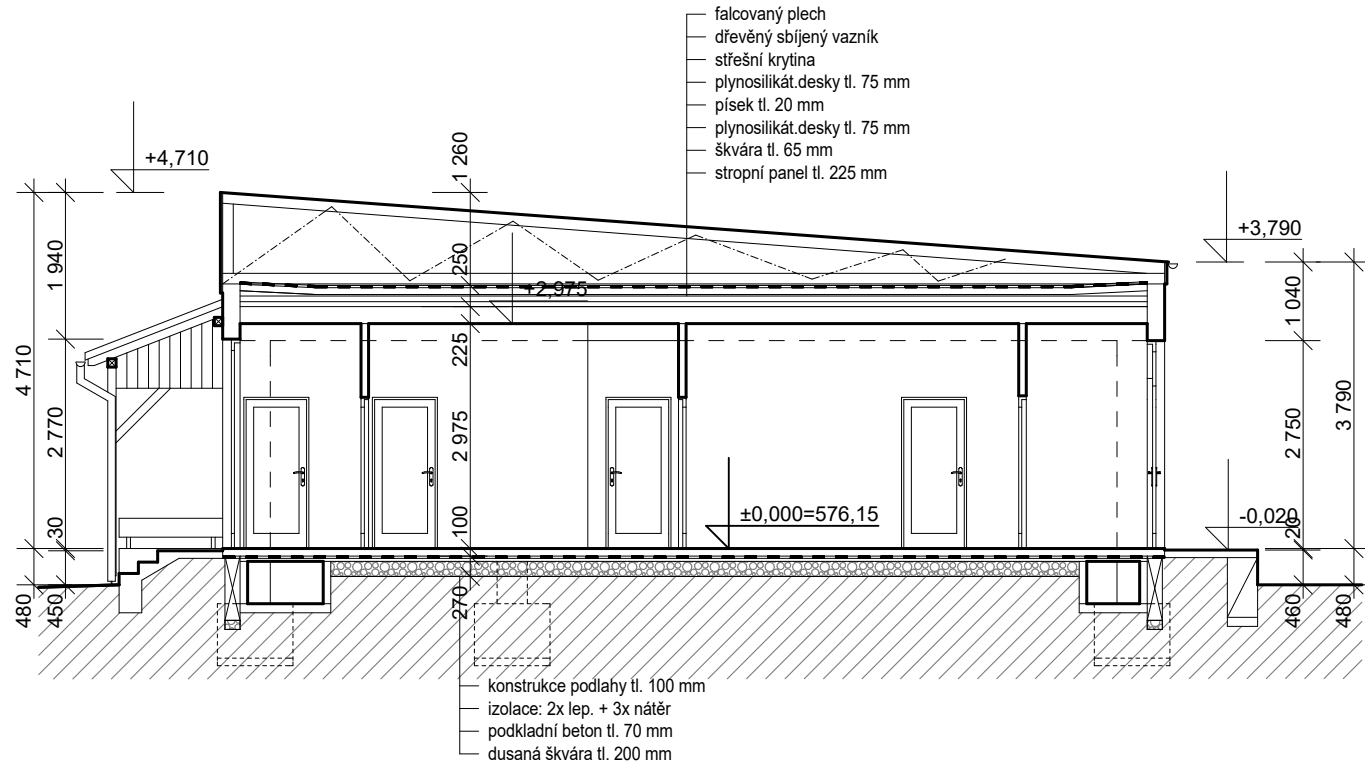

POHLED JIHOZÁPADNÍ

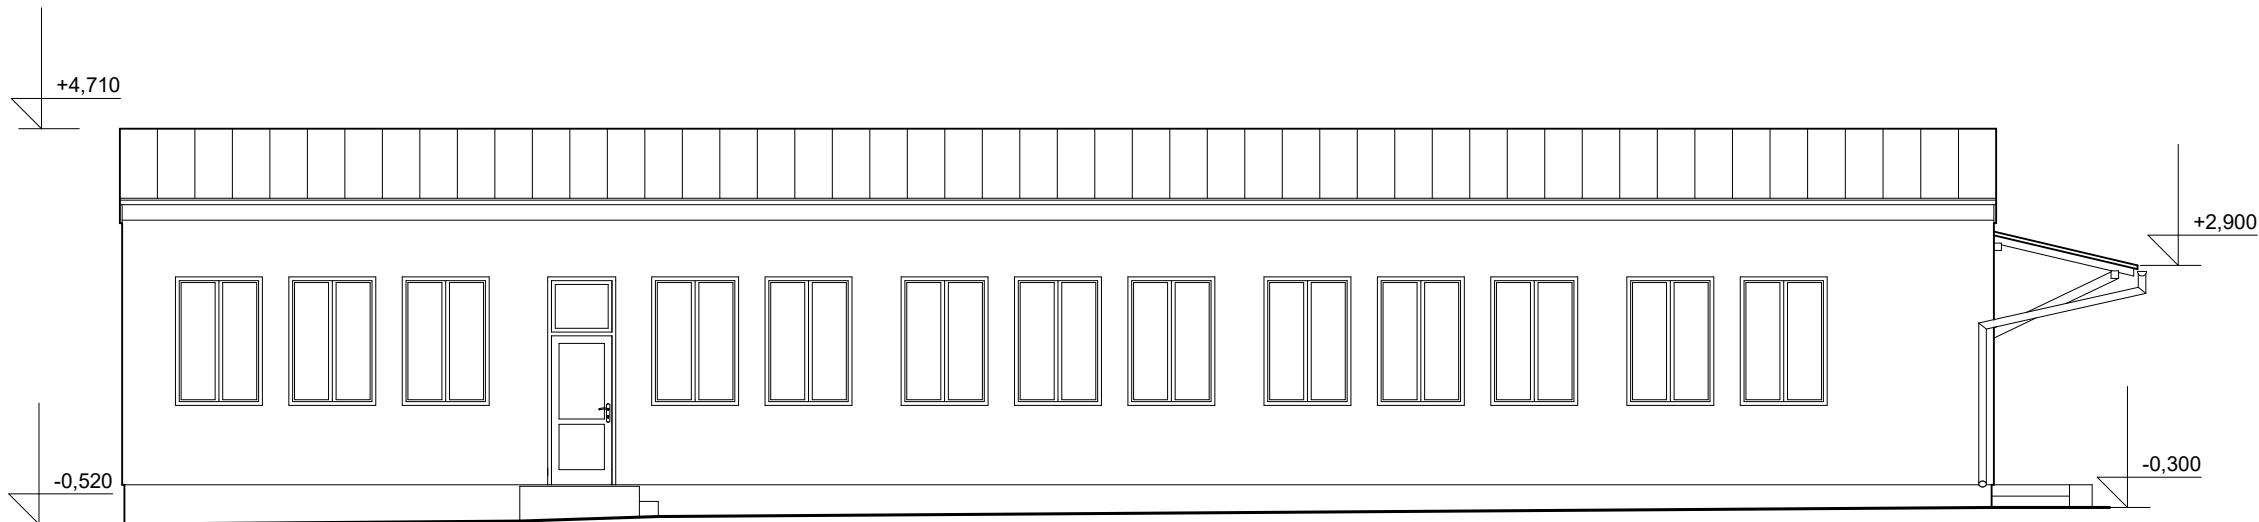

POHLED JIHOVÝCHODNÍ

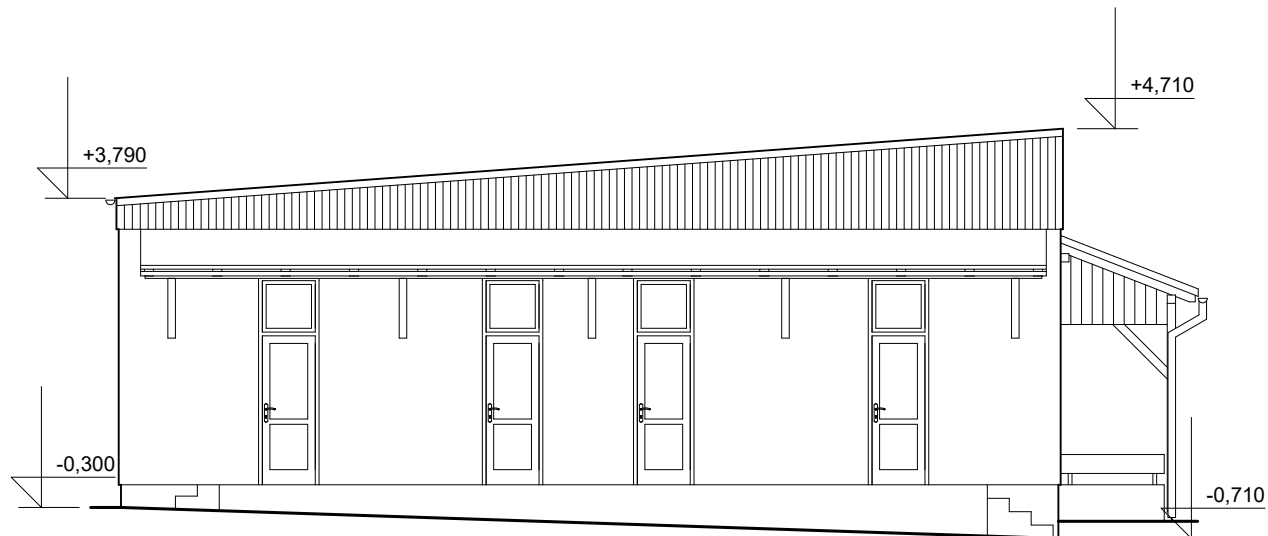

<b>PROJEKTOVÁ KANCELÁŘ</b>			
<b>PROJEKTOVÁ KANCELÁŘ , Bří Čapků 550 , 362 21 Nejdek</b>			
<b>Ing. Irena Pichlová</b>			
Ing. IRENA PICHLOVÁ, Smetanova 467, 362 21 Nejdek, - Tel. 353 618 892, 775 252 580, e-mail: pichlova.irena@seznam.cz			
Zodpovědný projektant:		Podpis:	
Ing.Irena Pichlová			
Kreslil:		Podpis:	
Ing.Irena Pichlová			
Kraj:	Karlovarský	Obec:	Nejdek
Objednatel:		Město Nejdek, nám. Karla IV. 239, 362 21 Nejdek	
Číslo zakázky:	P 19.2020	Datum:	10.2020
Akce:	<b>NEJDEK, MŠ LIPOVÁ - CELKOVÁ REKONSTRUKCE - HOSPODÁŘSKÝ PAVILON</b>		Stupeň:  <b>DPS</b>
Část:	D.1.1. ARCHITEKTONICKO-STAVEBNÍ ŘEŠENÍ		
Výkres:	<b>D.1.1.3. Řez A - A´, pohledy - ZSS</b>		
Souprava:		Formát:	4 x A4
		Měřítko:	1:100
		Autorizace :	