



Městský úřad Nejdek, Odbor vodovodů a kanalizace

VÁŠ DOPIS ZN.:

ZE DNE:

NAŠE ZN: OVaK/3/2021-10

VYŘIZUJE: Kováčová

TELEFON: 353 240 160

E-MAIL: m.kovacova@nejdek.cz

DATUM: 11. 2. 2021

**BPO spol. s r. o.
Jan Dušek
Lidická 1239
363 01 Ostrov**

Vyjádření k existenci sítí –Víceúčelové hřiště Pozorka u Nejdku, p.p.č. 1471/4 – Pozorka u Nejdku


K žádosti o vyjádření sítí na shora uvedeném pozemku dáváme následující vyjádření:

1. V zájmovém území se nenachází žádné inženýrské sítě v naší správě
2. Potvrzená situace je nedílnou součástí tohoto vyjádření

S přátelským pozdravem

Míriam Kováčová
pověřená vedoucí OVaK

MĚSTO NEJDEK ①
odbor vodovodů a kanalizace
náměstí Karla IV. 239, 362 21 Nejdek
IČ 00254801, DIČ CZ00254801

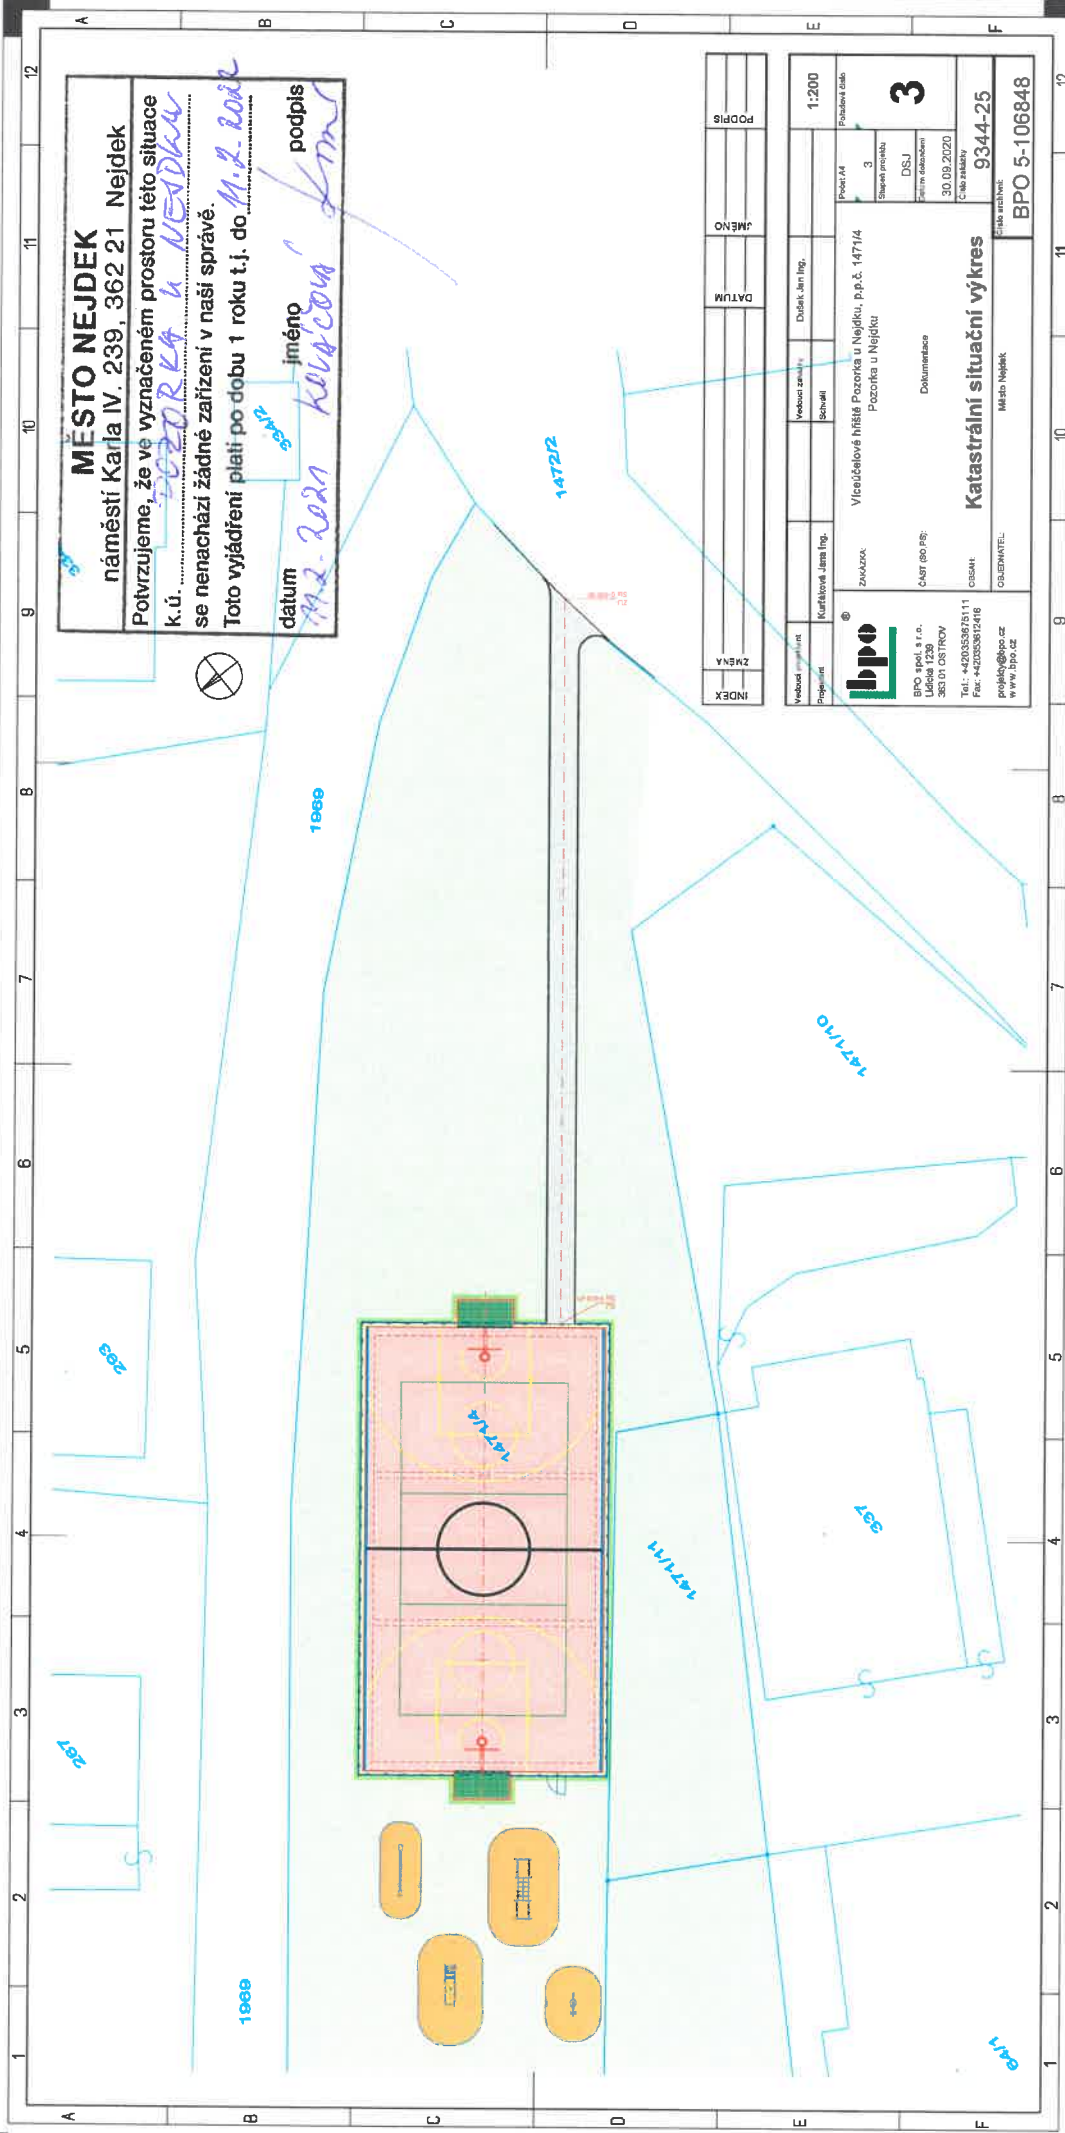

MĚSTO NEJDEK	
náměstí Karla IV. 239, 362 21 Nejdek	
Potvrzujeme, že ve vyznačeném prostoru této situace	
k.ú.	<i>362202 a 362204</i>
se nenachází žádné zařízení v naší správě.	
Toto vyjádření platí po dobu 1 roku t.j. do <i>31.12.2022</i>	
datum	<i>17.2.2021</i>
jméno	<i>Kováčová</i>
podpis	<i>[Signature]</i>

INDEX	ZMĚNA	PODPIS	JMÉNO	DATUM
1				
lbpo				
Vedoucí projektanta	Kvalifikační Jméno Ing.	Důležit. den Ing.	Verze	Stav
Ing. J. J. J.	Ing. J. J. J.	Ing. J. J. J.	3	3
Výše uvedená hřiště Pozorita u Nejdek, p.p.č. 1471/4				
Pozorita u Nejdek				
Dokumentace				
30.09.2020				
Číslo zakázky				
9344-25				
Město Nejdek				
BPO 5-106848				