


LEGENDA ČAR:

- PŘÍVODNÍ POTRUBÍ, MĚD
- VRÁTNÉ POTRUBÍ, MĚD

OHŘEV VODY NENÍ SOUČÁSTÍ PROJEKTU

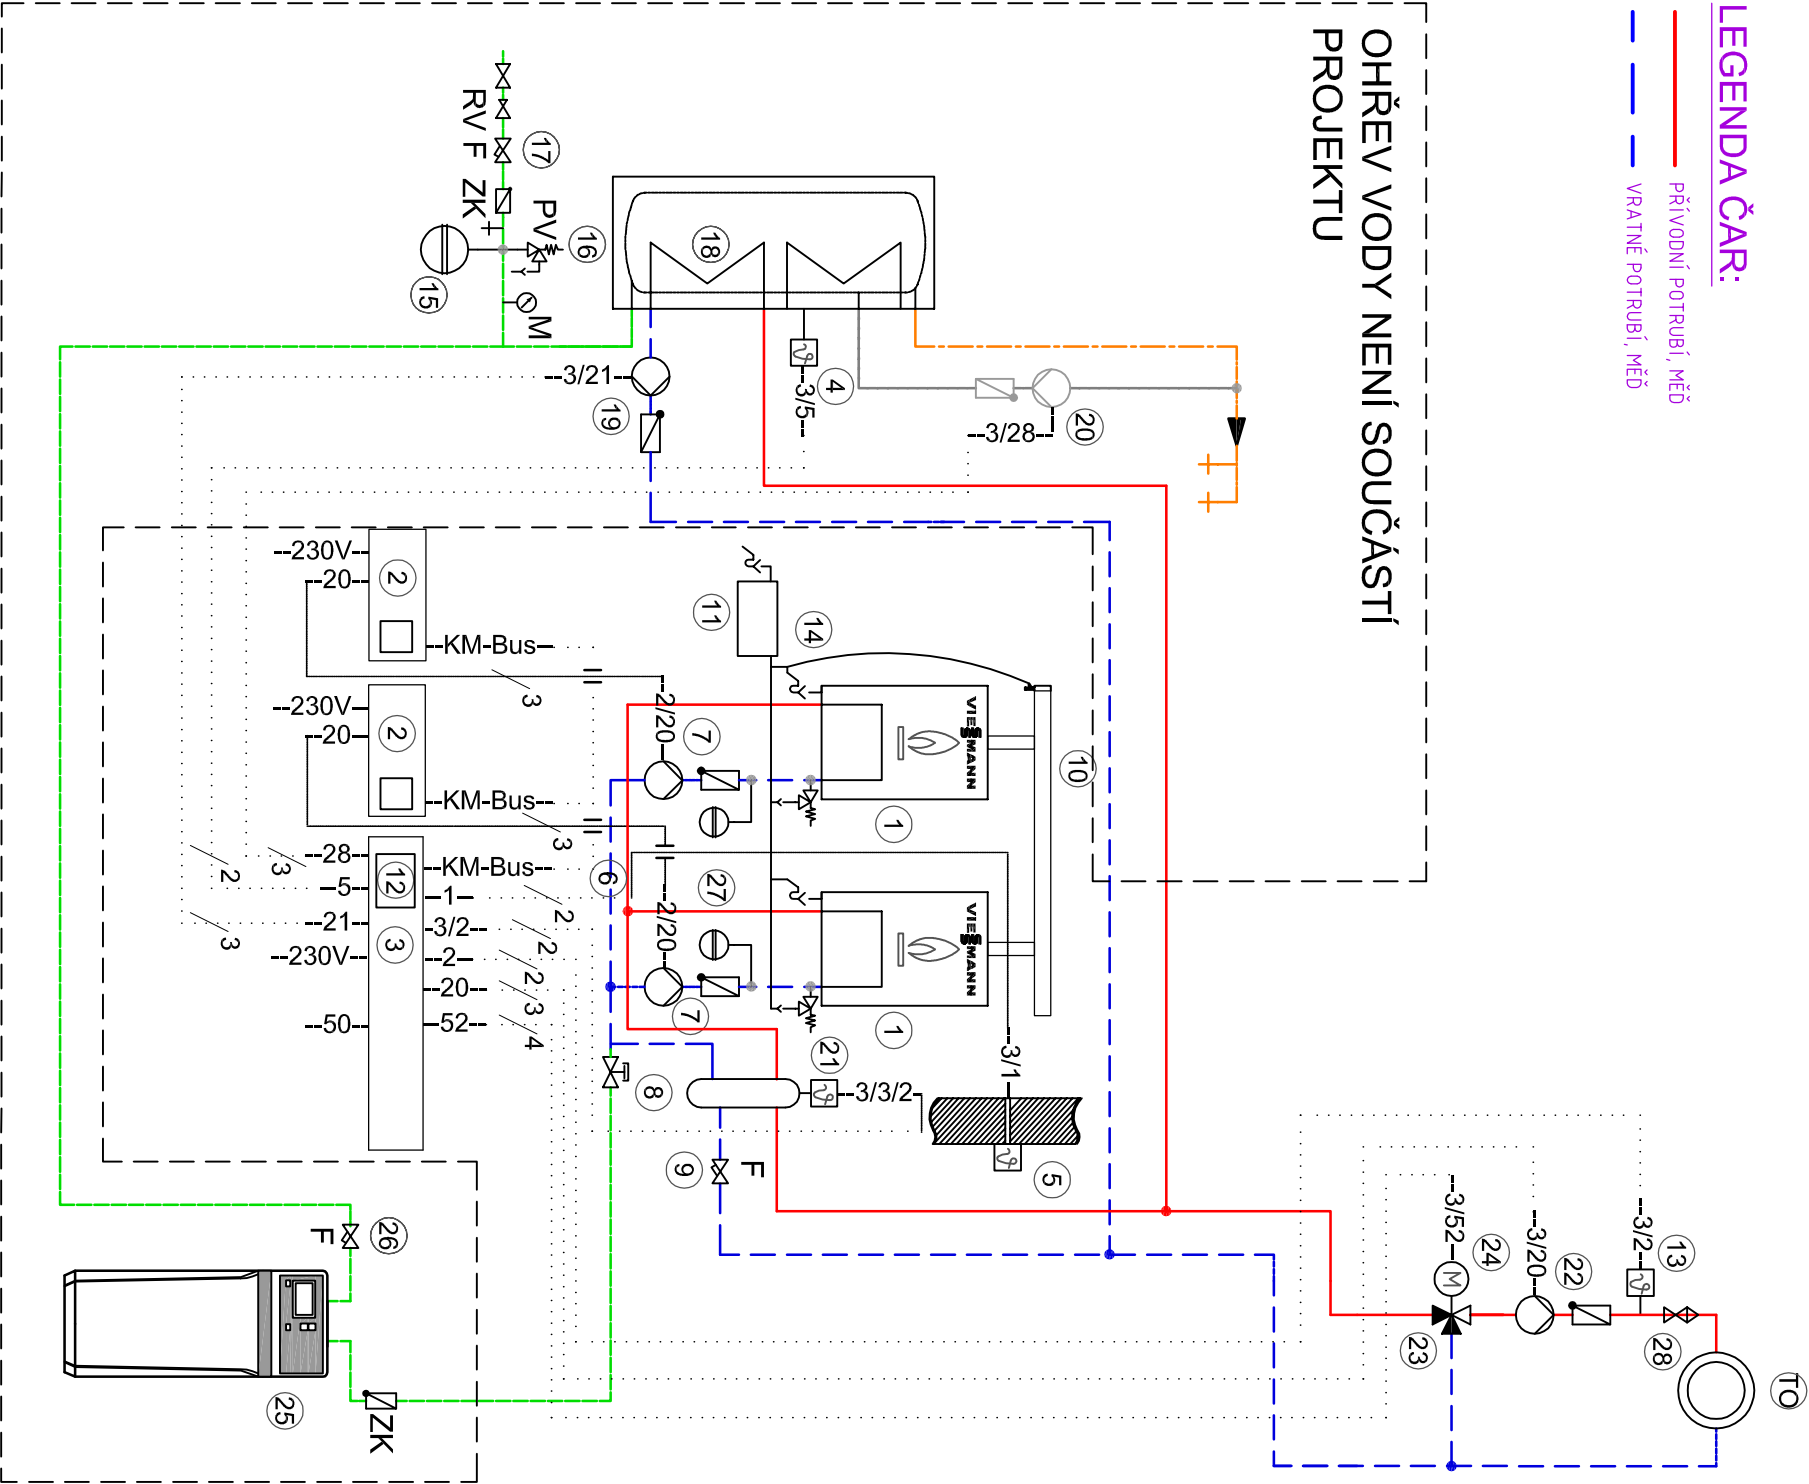

LEGENDA:

- 1 Záv. kond. kotel Vitodens 200-W
- 2 Regulace kotle Vitotronic 100
- 3 Kaskádová regulace Vitotronic 300-K
- 4 Čidlo zásobníku - NENÍ ZÁMĚREM PROJEKTU
- 5 Čidlo venkovní teploty
- 6 Hydraulická kaskáda s izolací
- 7 Oběh. čerpadlo (integrované v poz. 6)
- 8 Hydraulická výhybka (HVDT) s izolací
- 9 Filtř ÚT (odkalovač s magnetem)
- 10 Spalinová kaskáda se sifonem
- 11 Neutralizační box
- 12 Rozšíření pro 2. + 3. směš. okruh
- 13 Příložné čidlo směš. okruhu
- 14 Sada odvodu kondenzátu
- 15 Expanzní nádob SV - REFLEX S 25/10, 1"
- 16 Pojistná skupina SV
- 17 Filtř SV
- 18 Zásobník Vitocell 100-V - NENÍ ZÁMĚREM PROJEKTU
- 19 Nabíjecí čerpadlo TV - NENÍ ZÁMĚREM PROJEKTU
- 20 Cirkulační čerpadlo TV (ext.dodávka) - NENÍ ZÁMĚREM PROJEKTU
- 21 Čidlo HVDT
- 22 Oběh. čerp. směš.okruhu - WILO STRATOS 50/1-9 PN6/10
- 23 3-cest. směšovač (ext. dodávka)
- 24 Motor směšovače 230V (ext. dodávka)
- 25 Aquaset 500-N (změkčovací zařízení)
- 26 Filtř Epurion
- 27 Expanzní nádoba pro kotel
- 28 Vyvažovací ventil - ARM 21101

ODPOVĚDNÝ PROJEKTANT				PROJEKTANT AKCE			
<div>Ing. Jan Schrader</div> <div>Komonaute 1906, 356 01 Sokolov</div> <div>IC: 494 09 611, +420 352 605 346,</div>				<div>Ing. Milan Snopek</div> <div>Švadinského 1729, 356 01 Sokolov</div> <div>IC: 031 22 906 +420 723 769 862</div>			
VYPRACOVAL	Mga. Jan Nějemník	KRESLIL	Mga. Jan Nějemník	STUPEŇ	DPS	PARĚ:	
INVESTOR	Město Nejdek, náměstí Karla IV. 239, 36221 Nejdek			DATUM	02/19		
KRAJ	Karlovarský	MT	Nejdek	ZAK.Č.	0362019		
AKCE: ZMĚNA ZPŮSOBU VYTÁPĚNÍ A STAVEBNÍ ÚPRAVY OBJEKTU NEJDEK, CHODOVSKÁ Č.P. 465				FORMÁT	2A4		
				MĚŘITKO	/		
				Č. VÝK.			
OBSAH: HYDRAULICKÉ SCHEMA				D.1.4.2.7			