



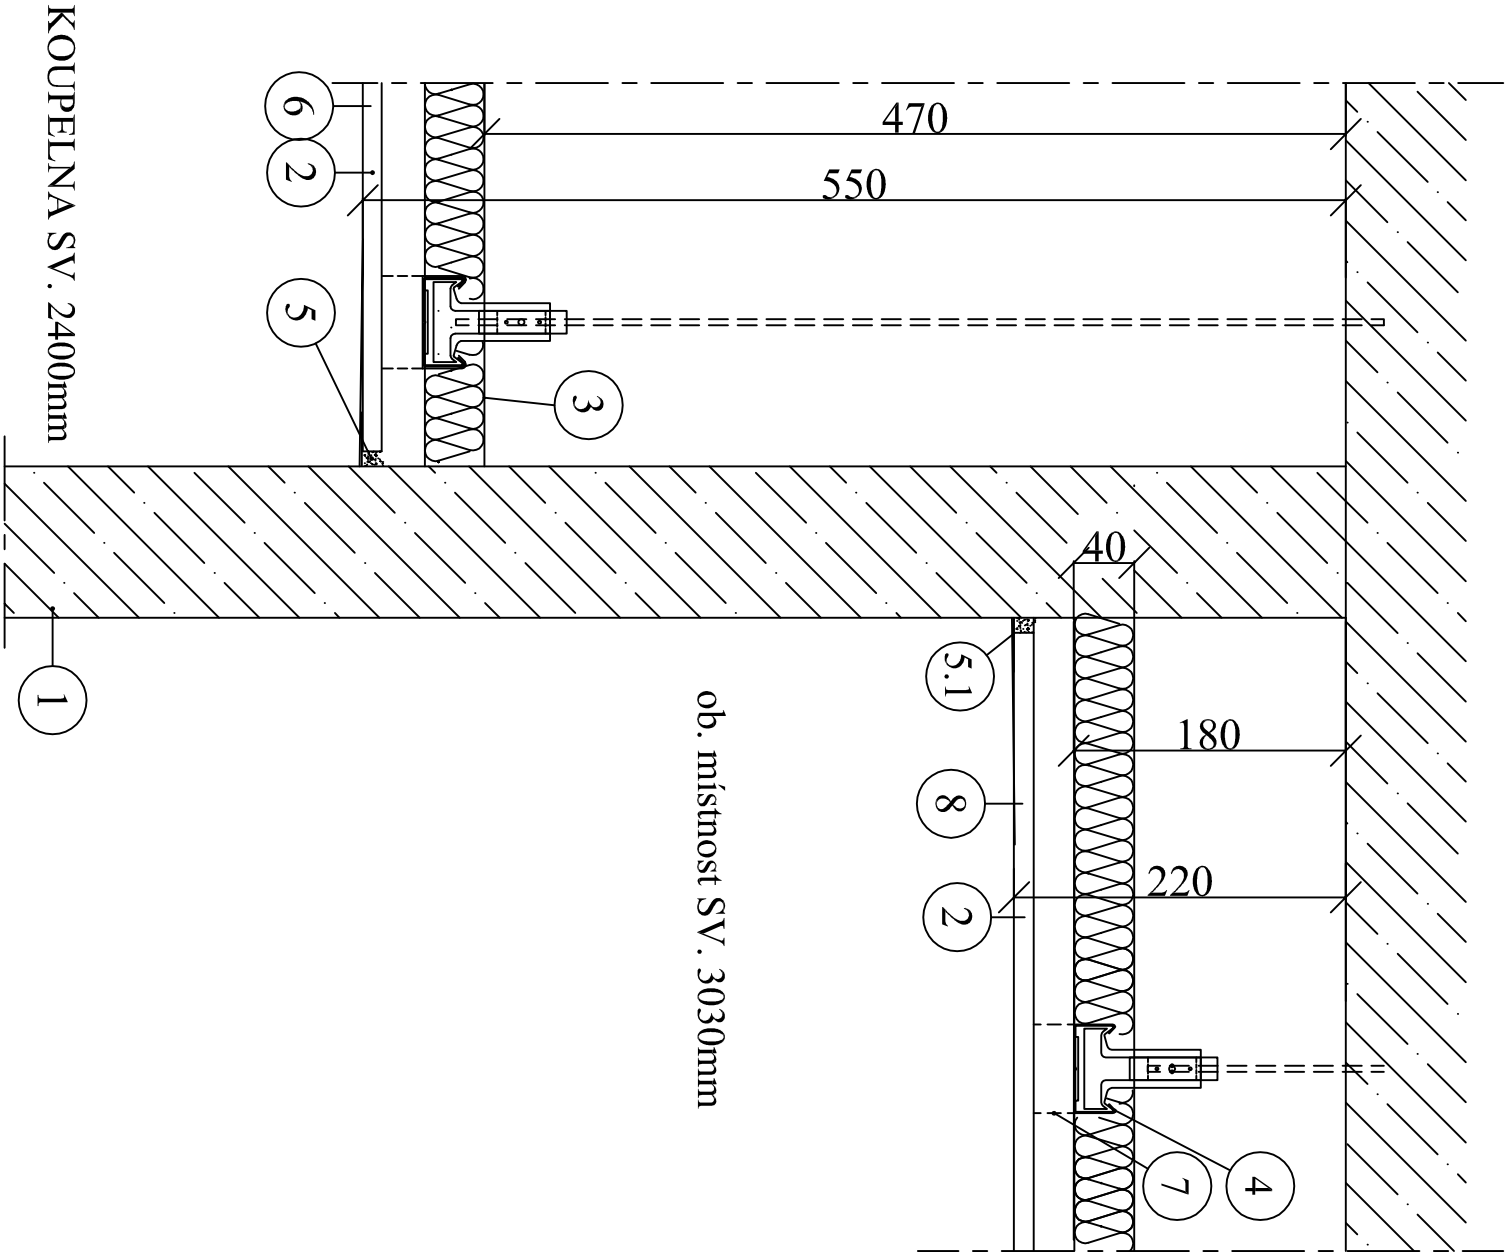

Rekonstrukce - bytový dům - SDK příšky a snížené podhledy, koupelna, obytná místnost

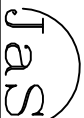

- 1 Nová YTONG příčka tl. 100mm
- 2 Sádrokartonová deska Rigips 12,5mm
- 3 Minerální izolace 40mm
- 4 Nosný profil R-CD
- 5 Zatmeleno sádrovým tmelem
- 5.1 Natmelená výztužná páska
- 6 Sádrokartonová deska Rigips 12,5mm, do vlhkého prostředí
- 7. Křížová spojka (úhlová kotva)
- 8. Sádrokartonová deska Rigips 12,5mm, standart

ODPOVĚDNÝ PROJEKTANT				PROJEKTANT AKCE			
<div><div></div><div>Ing. Jan Schrader Kosmonautů 1905, 356 01 Sokolov IČ: 454 09 811, +420 352 605 346.</div></div>				<div><div></div><div>Ing. Milan Snopek Švalburského 1729, 356 01 Sokolov IČ: 031 22 905  +420 723 769 862</div></div>			
VYPRACOVAL	MgA. Jan Nějemník	KRESLIL	MgA. Jan Nějemník	STUPEŇ	DPS	PARÉ:	
INVESTOR	Město Nejdek, náměstí Karla IV. 239, 36221 Nejdek			DATUM	02/19		
KRAJ	Karlovarský	MT	Nejdek	ZAK. Č.	0352019		
AKCE:	ZMĚNA ZPŮSOBU VYTÁPĚNÍ A STAVEBNÍ ÚPRAVY OBJEKTU NEJDEK, CHODOVSKÁ Č.P. 465			FORMÁT	2A4		
				MĚŘITKO	1:5		
				Č. VTKR.			
OBSAH:	KONSTRUKČNÍ DETAIL „D”			D.1.1.20			