



IZOMETRIE PLYNOVODNÍ PŘÍPOJKY A VNITŘNÍHO PLYNOVODU M1:50

REGULACE TLAKU, MĚŘENÍ SPOTŘEBY, HUP M1:20

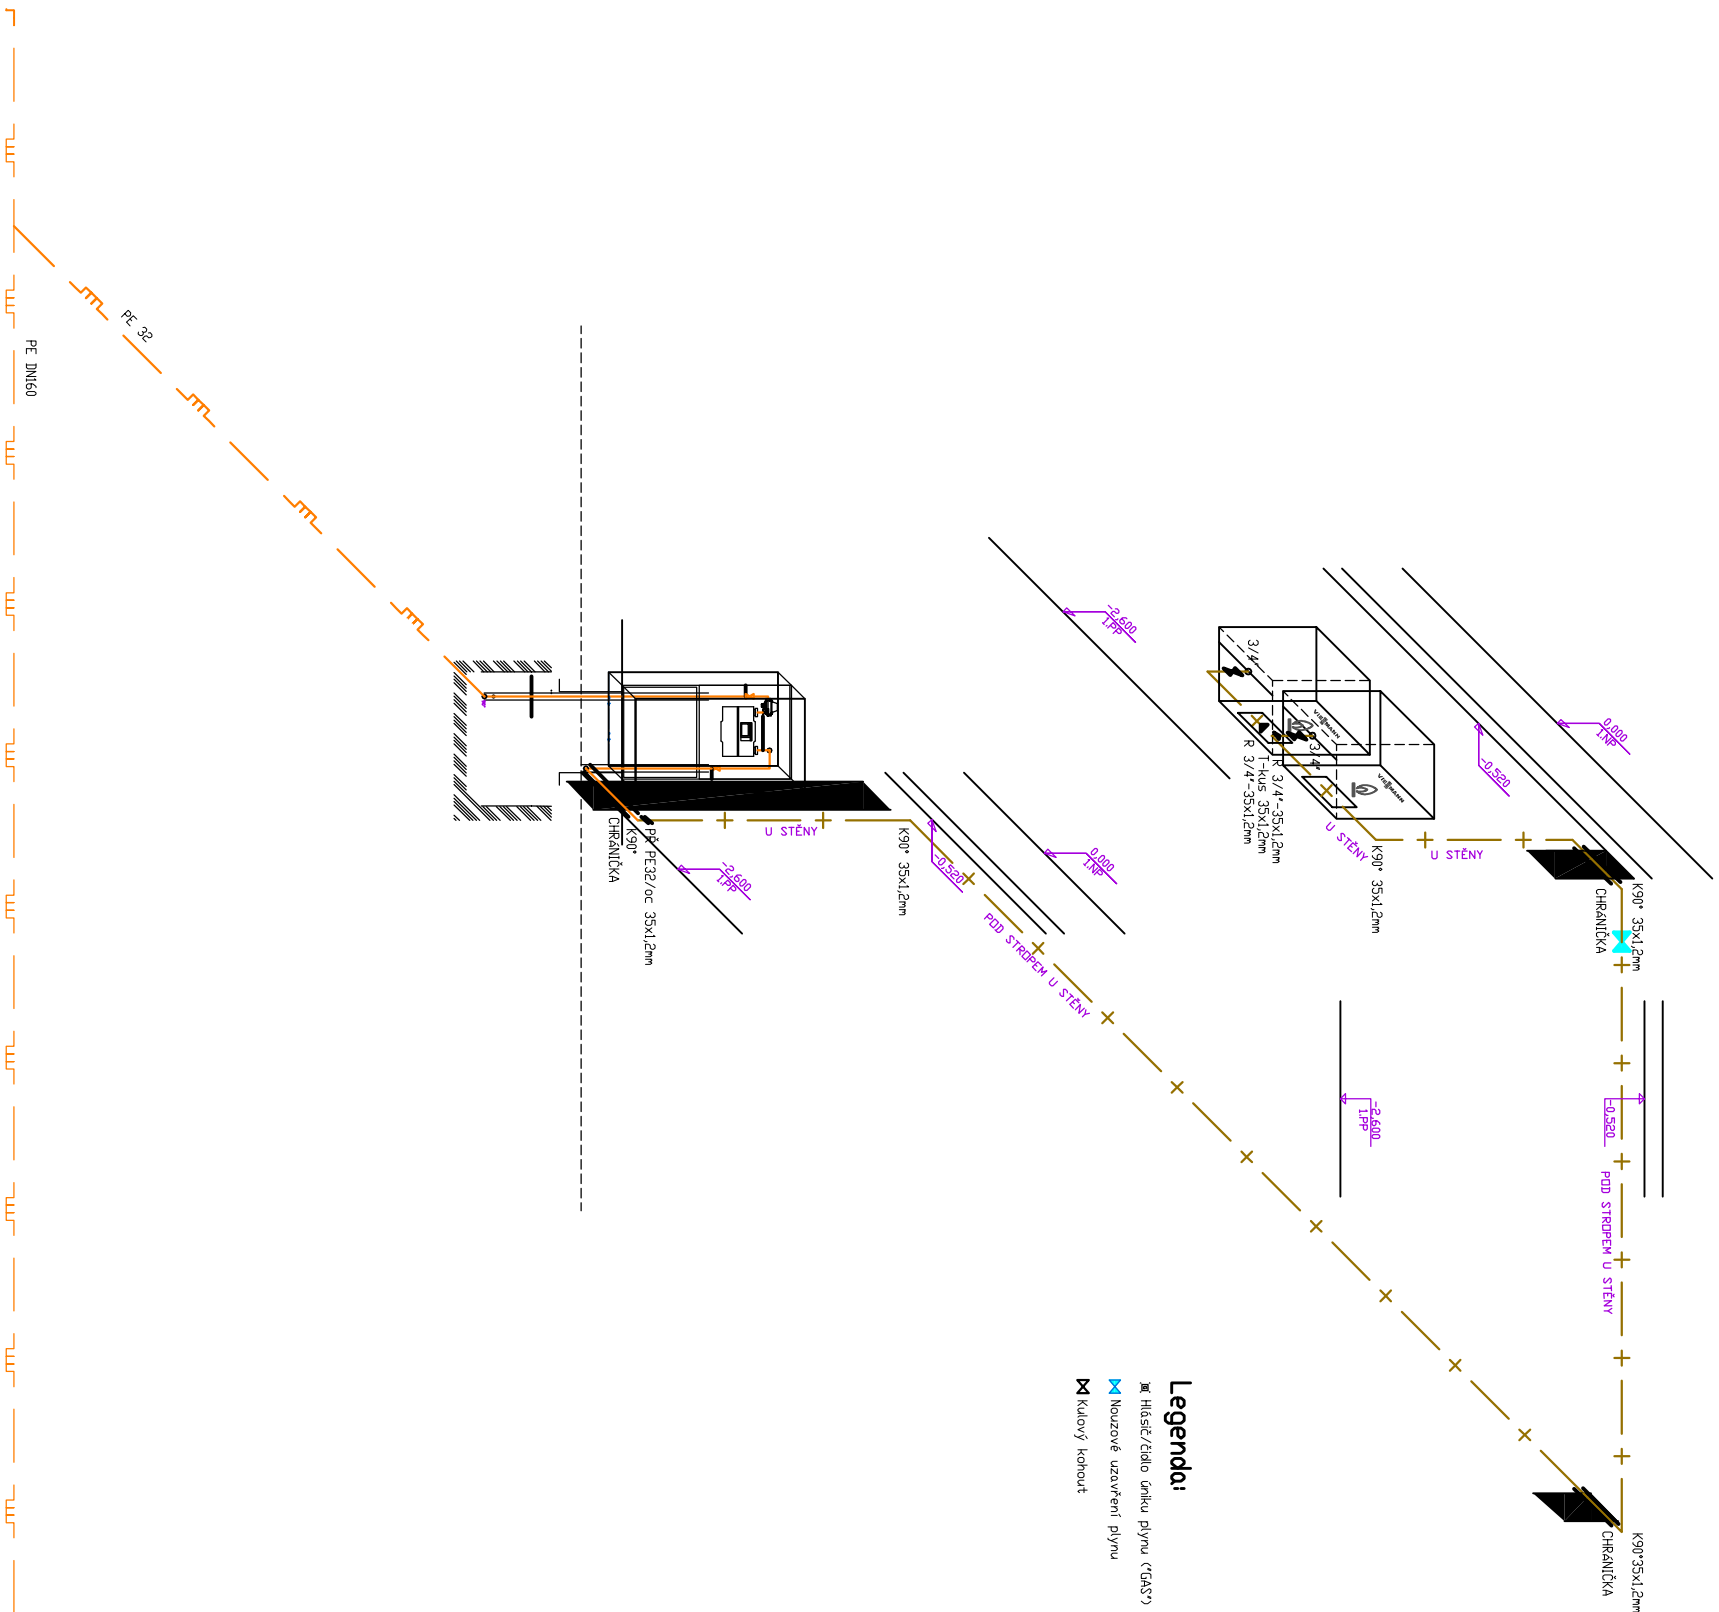

- Legenda:**
- Hlasicí/číslo úniku plynu (GAS?)
 - Nouzové uzavření plynu
 - Kuleový kohout

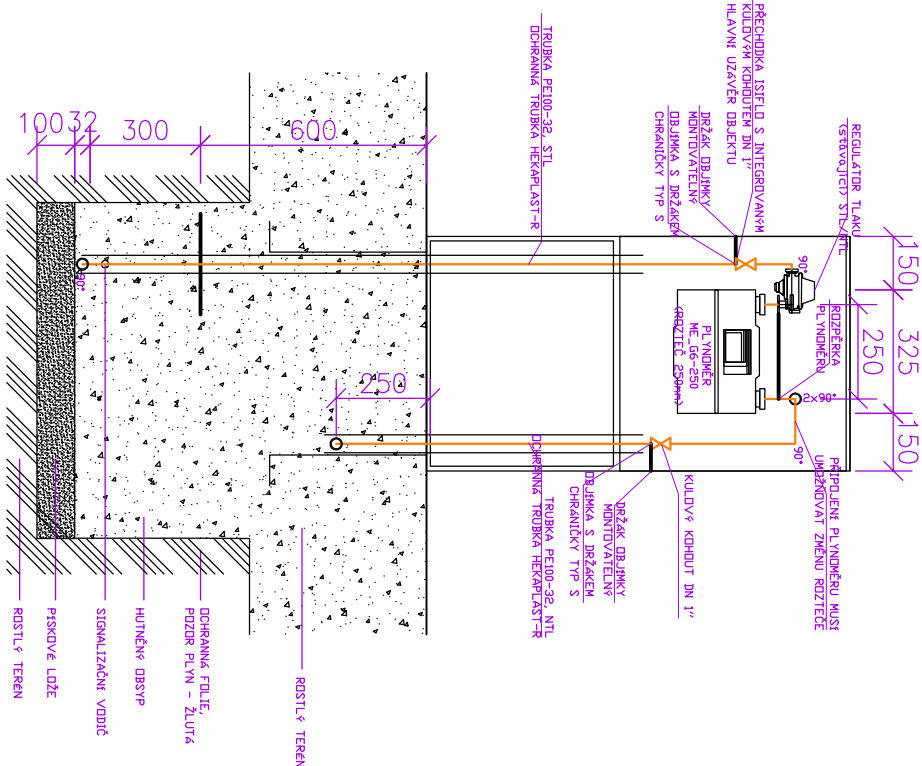

ODPOVĚDNÝ PROJEKTANT			PROJEKTANT AKCE		
Ing. Jan Schrader			Ing. Milan Snopek		
Kosmonautů 1805, 356 01 Sokolov IČ: 454 09 811, +420 352 605 346,			Švebínského 1729, 356 01 Sokolov IČ: 031 22 905, +420 723 769 862		
VYPRACOVAL	MgA. Jan Nějemník	KRESLIL	MgA. Jan Nějemník	STUPEŇ	DPS
INVESTOR	Město Nejdek, náměstí Karla IV. 239, 36221 Nejdek			DATUM	02/19
KRAJ	Karlovarský	MO	Nejdek	ZAK.Č.	0352019
AKCE:			ZMĚNA ZPŮSOBU VYTÁPĚNÍ A STAVEBNÍ ÚPRAVY OBJEKTU		
NEJDEK, CHODOVSKÁ Č.P. 465			MĚŘITKO /		
OBSAH:			VEDENÍ PLYNOVODU		
			Č. VTKR.		
			D.1.1.1.23		