



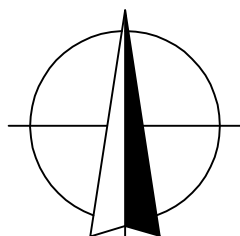

STAVEBNÍ ÚPRAVY BD

Nejdek, k.ú. Nejdek p.č. 555

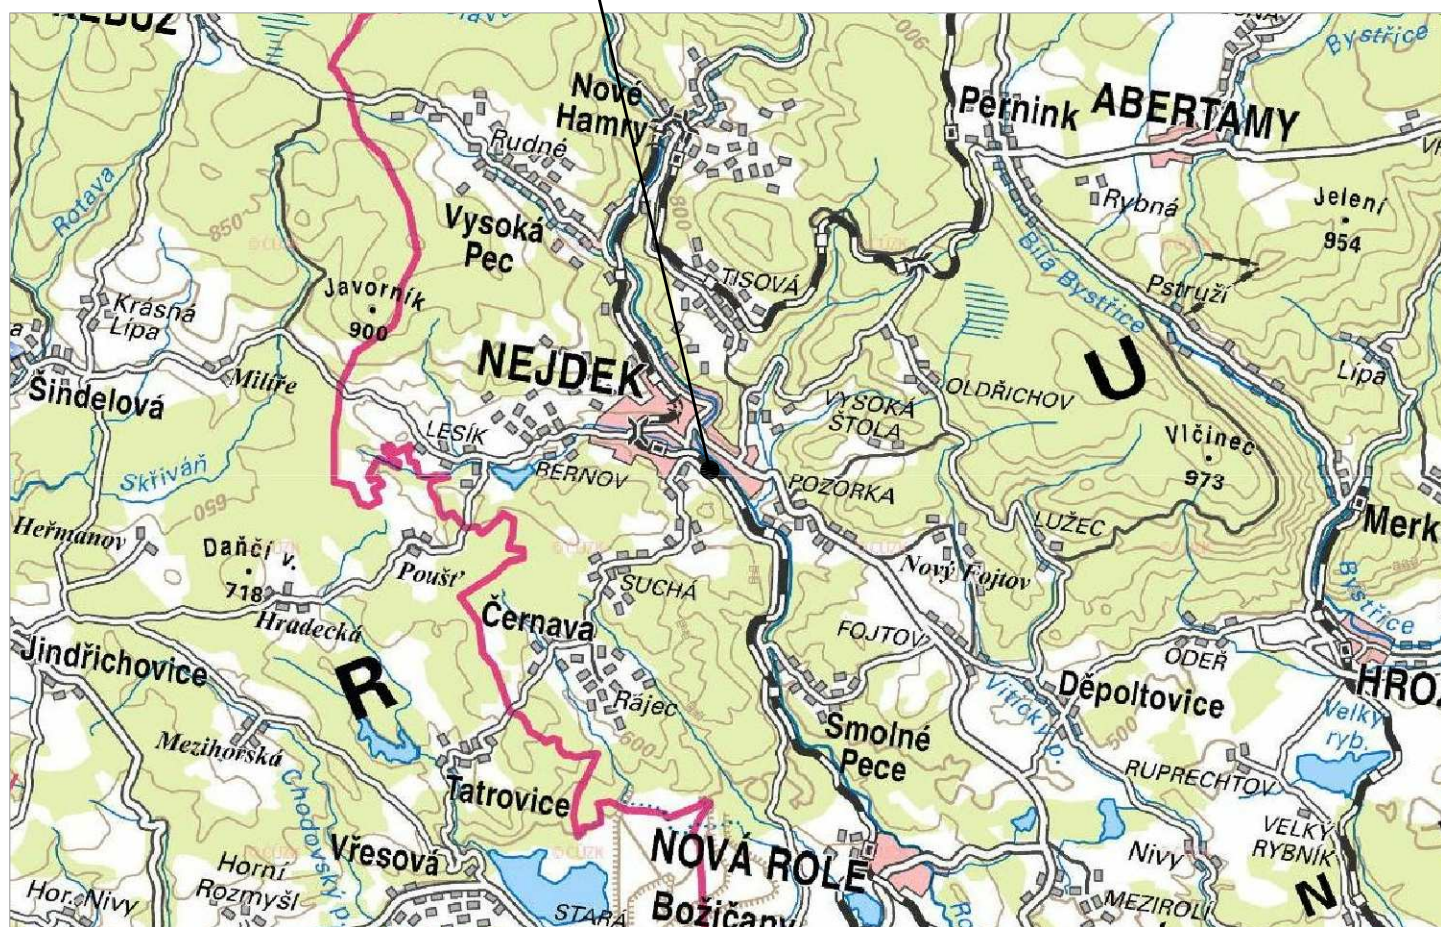

ODPOVĚDNÝ PROJEKTANT				PROJEKTANT AKCE				
<div>Ing. Jan Schrader Kosmonautů 1905, 356 01 Sokolov IČ: 454 09 811, +420 352 605 346,</div>				<div>Ing. Milan Snopek Švabinského 1729, 356 01 Sokolov IČ: 031 22 905 ☒ +420 723 769 862</div>				
VYPRACOVAL	MgA. Jan Nájemník		KRESLIL	MgA. Jan Nájemník		STUPEŇ	DSP	PARĚ:
INVESTOR	Město Nejdek, náměstí Karla IV. 239, 36221 Nejdek					DATUM	02/19	
KRAJ	Karlovarský		MŮ	Nejdek		ZAK.Č.	/	
AKCE:						FORMÁT	1A4	
STAVEBNÍ ÚPRAVY BD						MĚŘÍTKO	1:500	Č. VÝKR.
Nejdek, k.ú. Nejdek p.č. 555								
OBSAH:						C.1		
SITUACE ŠIRŠÍCH VZTAHŮ								