PŮDORYS 1.:30

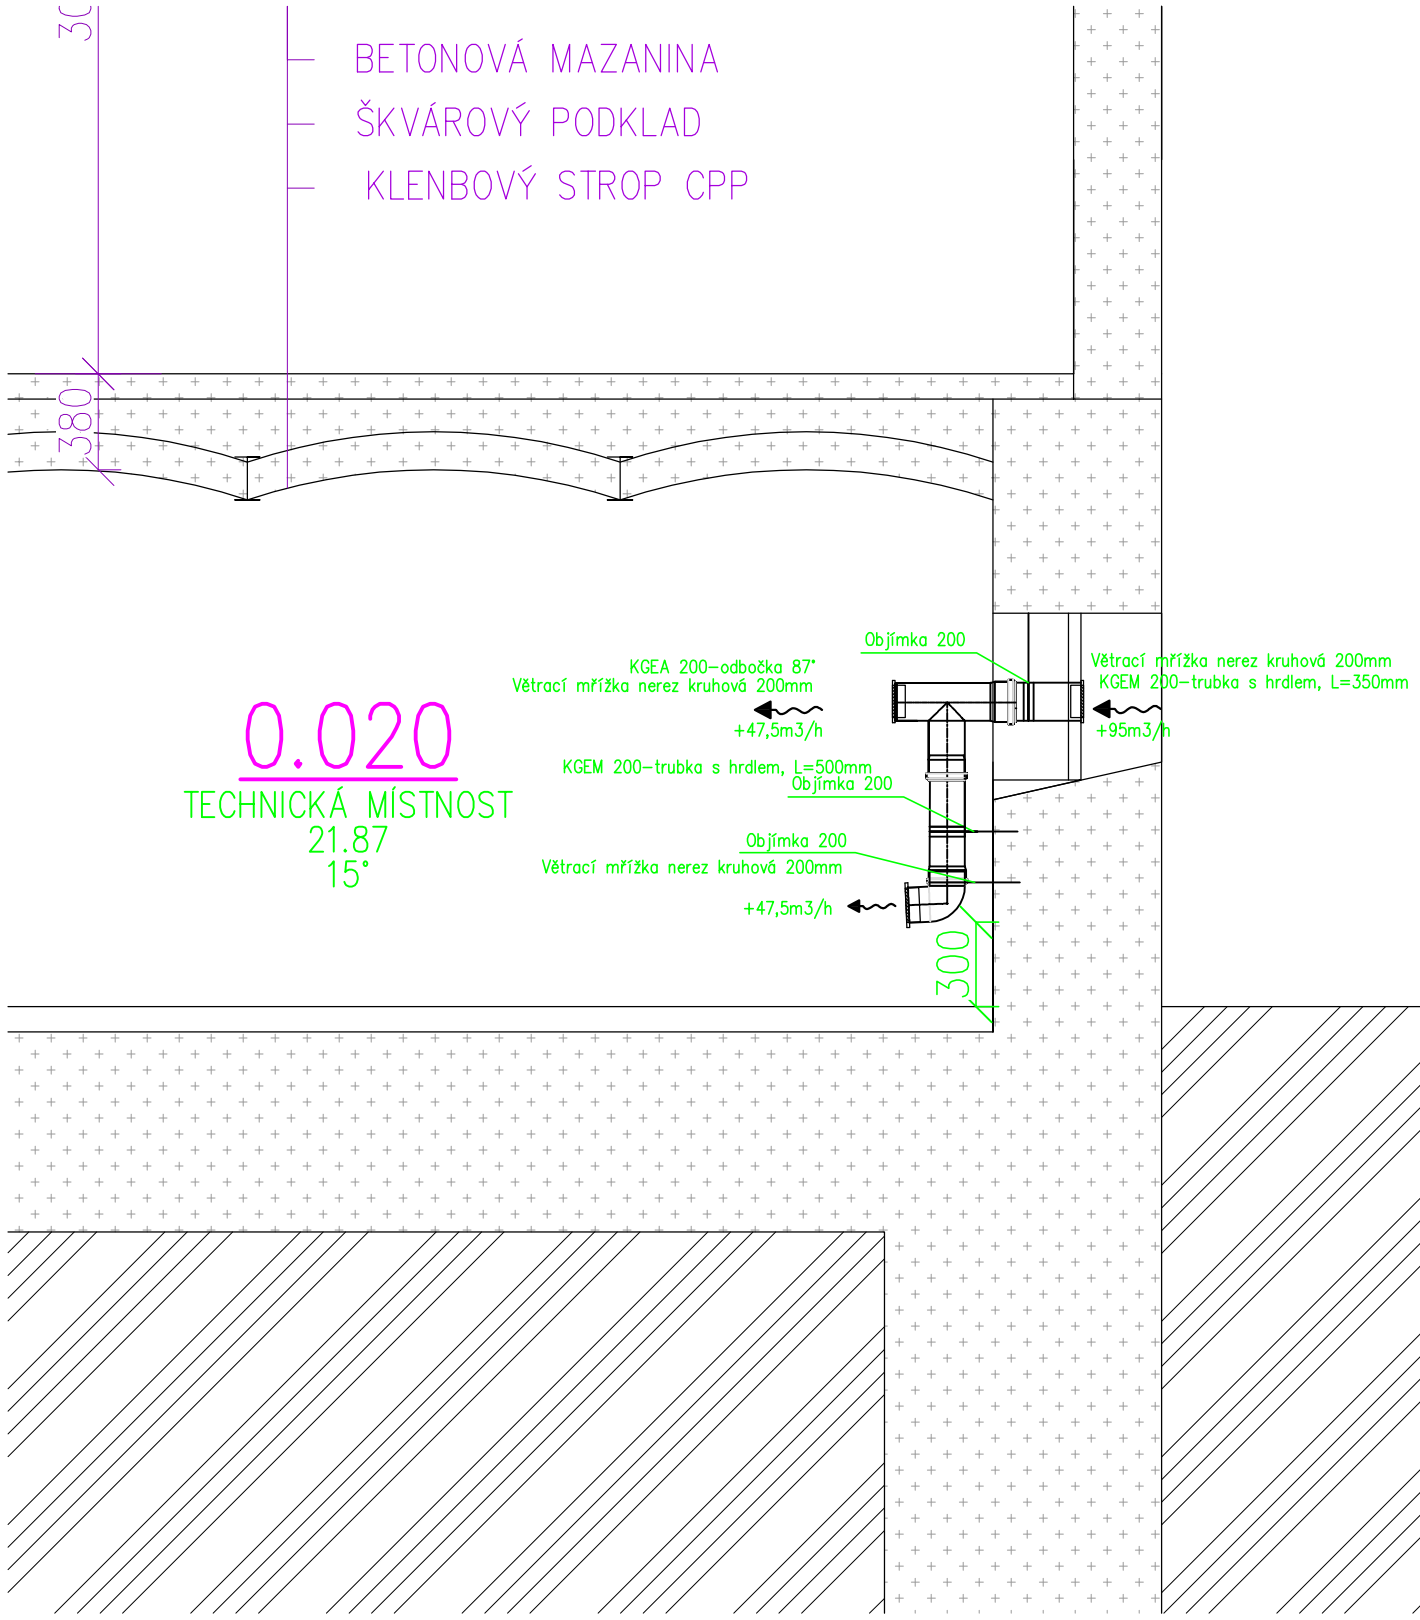

ŘEZ 1.:30

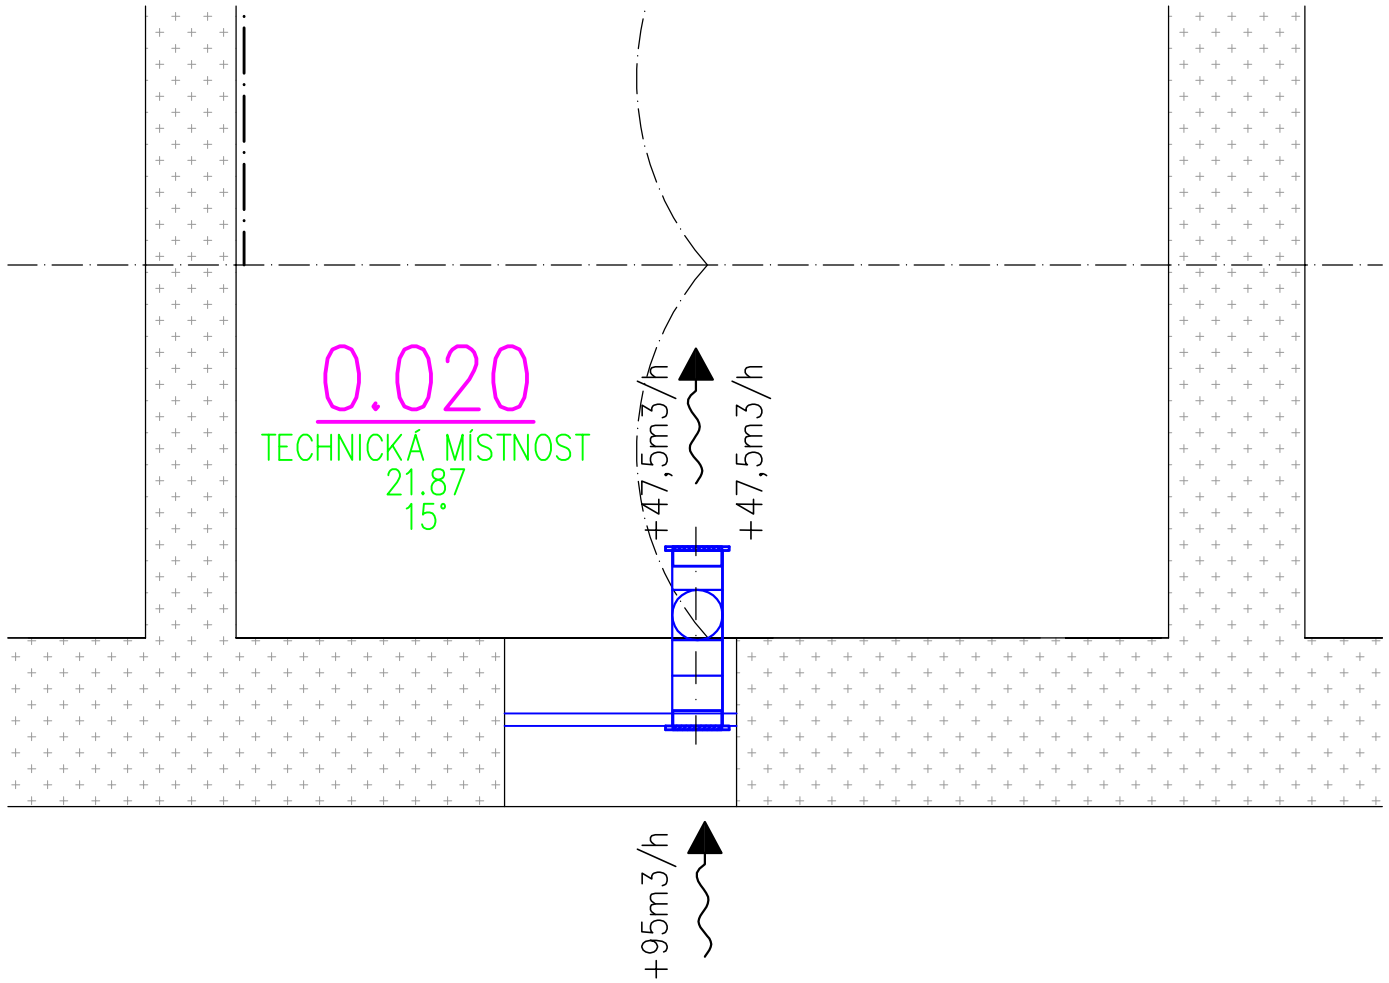

POZNÁMKA:

OKNO BUDE Z POLOVINY BEZ SKLENĚNÉ VÝPLNĚ S PLASTOVÝM ZÁKRYTEM PRO OSAZENÍ VĚTRACÍ MŘÍŽKY

ODPOVĚDNÝ PROJEKTANT
Ing. Jan Schrader
Kosmonautů 1905, 356 01 Sokolov
IČ: 454 09 811, +420 352 605 346,

PROJEKTANT AKCE
Ing. Milan Snopek
Švabinského 1729, 356 01 Sokolov
IČ: 031 22 905 +420 723 769 862

VYPRACOVAL	MgA. Jan Nájemník	KRESLIL	MgA. Jan Nájemník	STUPEŇ	DPS	PARÉ:
INVESTOR	Město Nejdek, náměstí Karla IV. 239, 36221 Nejdek			DATUM	02/19	
KRAJ	Karlovarský	MÚ	Nejdek	ZAK.Č.	0352019	
AKCE:	ZMĚNA ZPŮSOBU VYTÁPĚNÍ A STAVEBNÍ ÚPRAVY OBJEKTU NEJDEK, CHODOVSKÁ Č.P. 465			FORMÁT	2A4	
				MĚŘÍTKO	1:30	
OBSAH:	VĚTRÁNÍ KOTELNY			Č. VÝKR.	D.1.4.2.10	