**PŮDORYS 1.NP**
**M 1:50**













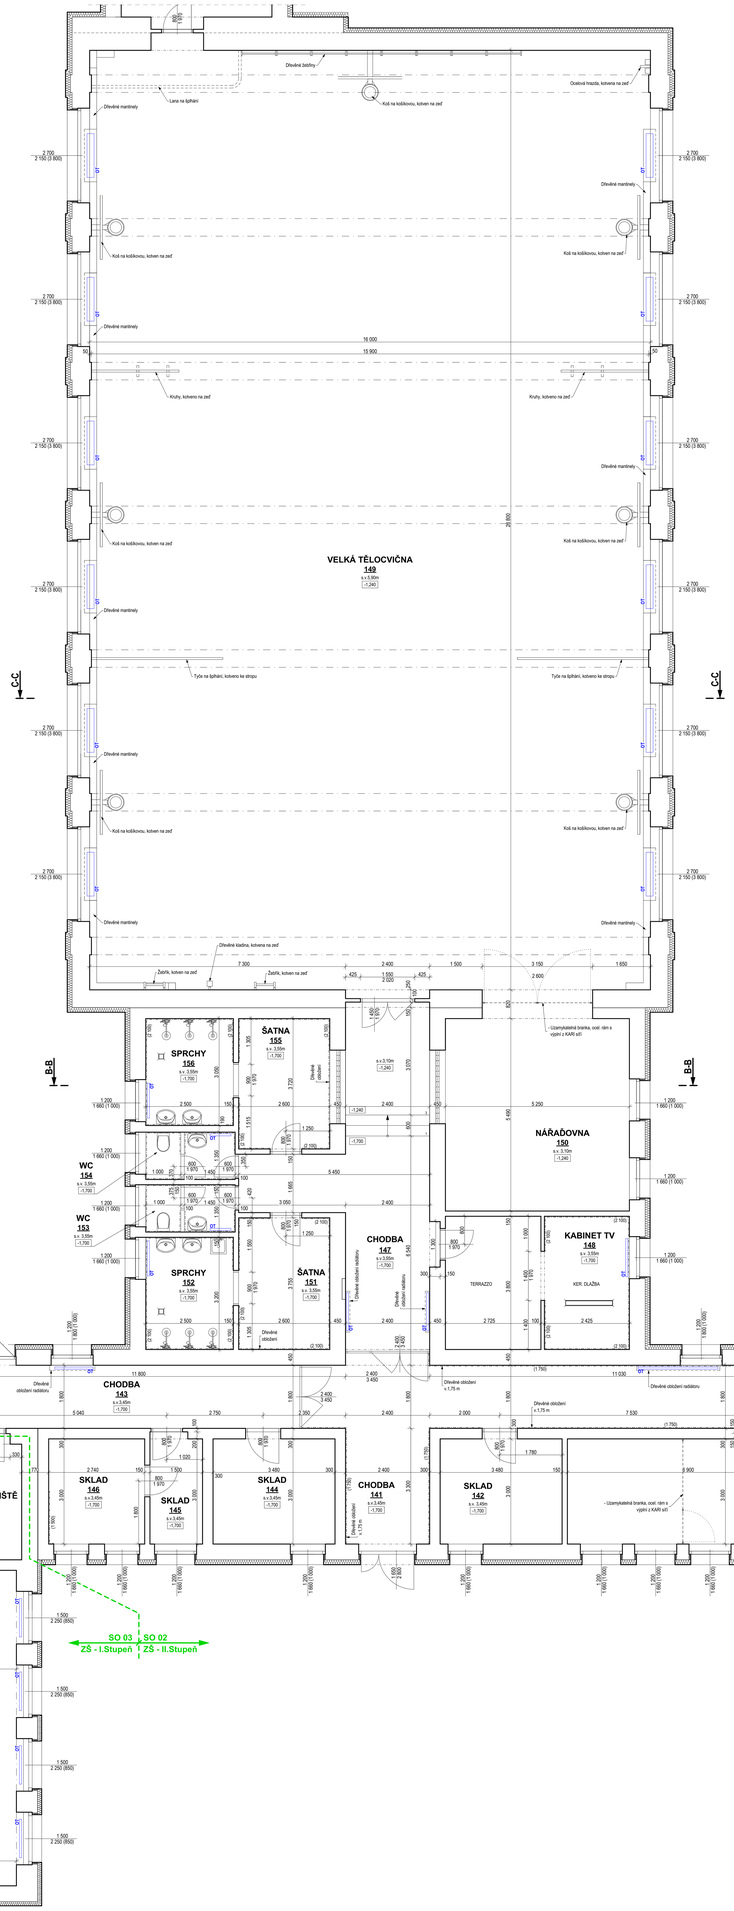

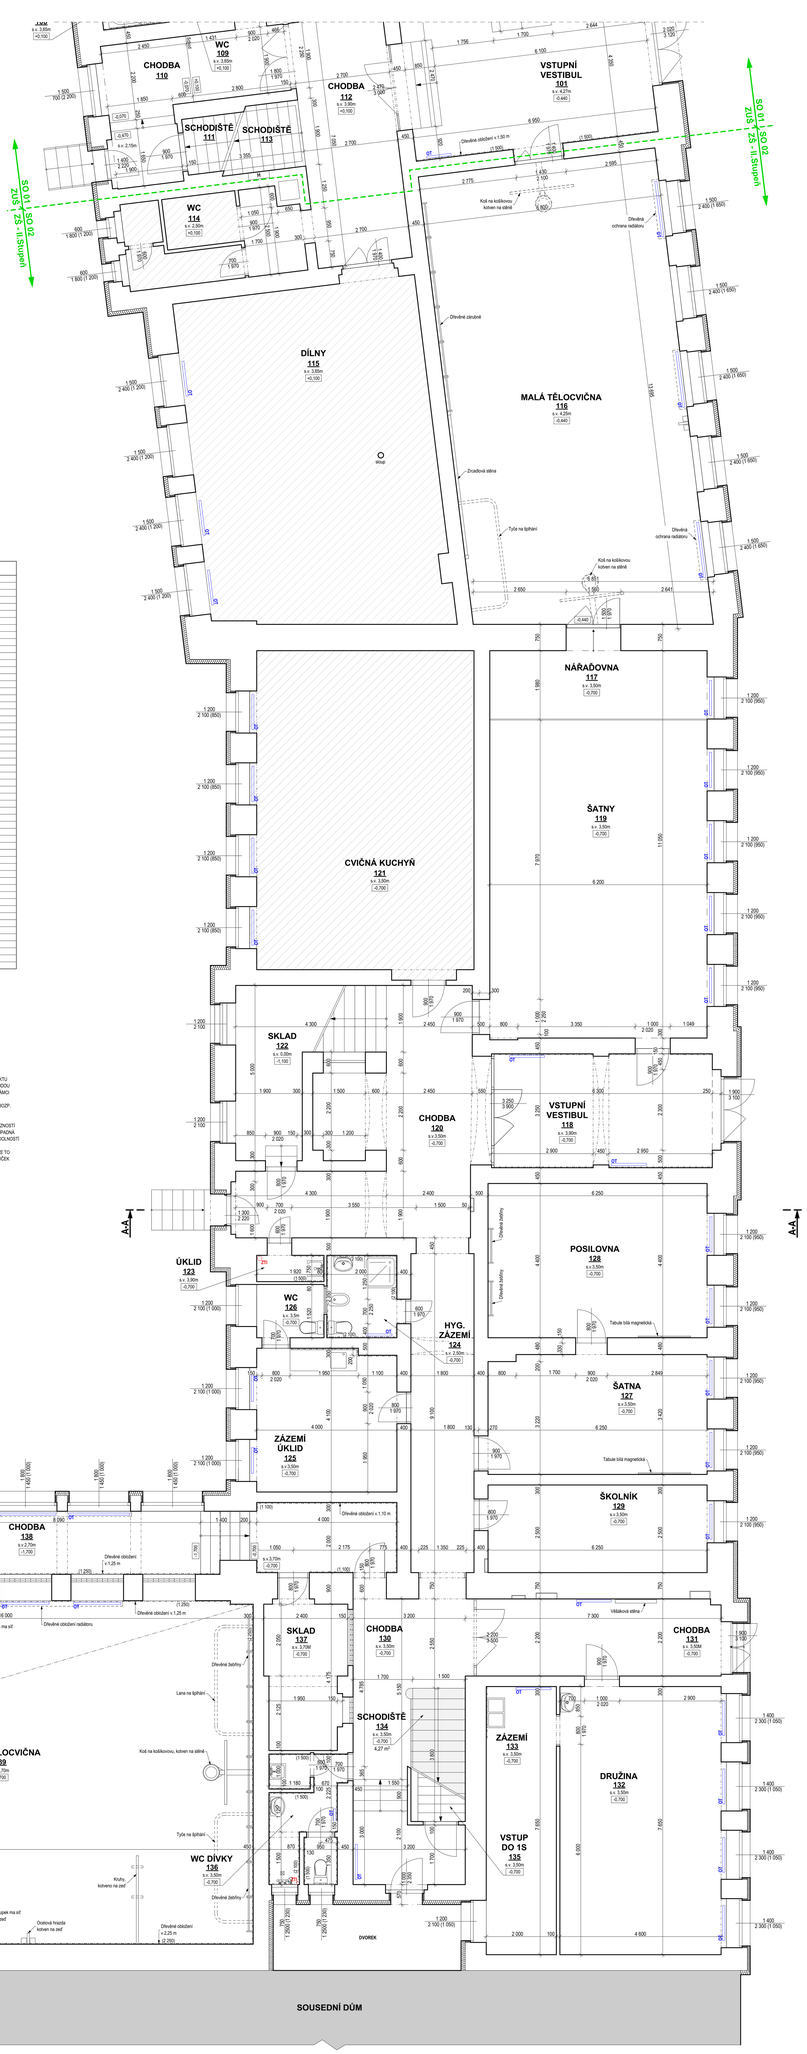

SO 03 | SO 02
ZŠ - I.Stupeň | ZŠ - II.Stupeň
CHODBA
138
MALÁ TĚLOCVIČNA
139
+1.790
SCHODIŠTĚ
134
ZÁZEMÍ
133
VSTUP DO 1S
135
DRUŽINA
132
CHODBA
121
WC DÍVKY
136
DVOREK
SOUSEDNÍ DŮM
Dřevěné obložení radiátoru
Dřevěné obložení v 1,25 m
Dřevěné obložení v 1,10 m
Dřevěné obložení v 1,25 m
Dřevěné obložení v 2,25 m
Dřevěné obložení v 1,75 m
Dřevěné obložení v 1,25 m
Dřevěné obložení v 2,25 m
Dřevěné obložení v 1,25 m
Dřevěné obložení v 1,25 m
Dřevěné obložení v 1