


LEGENDA MÍSTNOSTÍ

Č.M.	NÁZEV	PL. [m2]	PODLAHA
0.01	SCHODIŠTĚ, CHODBA	44,56	BET. MAZANINA
0.02	ŠATNA UČNI	3,04	KER. DLAŽBA
0.03	PŘEDSÍŇ WC	2,83	KER. DLAŽBA
0.04	WC PERSONÁL	2,29	KER. DLAŽBA
0.05	NEČISTÁ ŠATNA PERS.	8,26	KER. DLAŽBA
0.06	UMÝVÁRNA PERSONÁL	3,71	KER. DLAŽBA
0.07	ČISTÁ ŠATNA PERS.	9,01	KER. DLAŽBA
0.08	SACÍ KOMORA	2,25	BET. MAZANINA
0.09	STROJOVNA VZT	19,08	BET. MAZANINA
0.10	SKLAD INVENTÁŘE	11,21	BET. MAZANINA
0.11	SKLAD - NEVYUŽÍVÁN	8,93	BET. MAZANINA
0.12	SKLAD STER.POTRAVIN	6,65	KER. DLAŽBA
0.13	SKLAD ČISTÍC. PROSTR.	6,75	KER. DLAŽBA
0.14	SKLAD - NEVYUŽÍVÁN	10,55	BET. MAZANINA
0.15	ŠKRÁBÁNÍ BRAMBOR	19,57	KER. DLAŽBA
0.16	SKLAD BRAMBOR	13,99	BET. MAZANINA
0.17	VÝTAH	0,83	BET. MAZANINA
CELKEM		173,51	

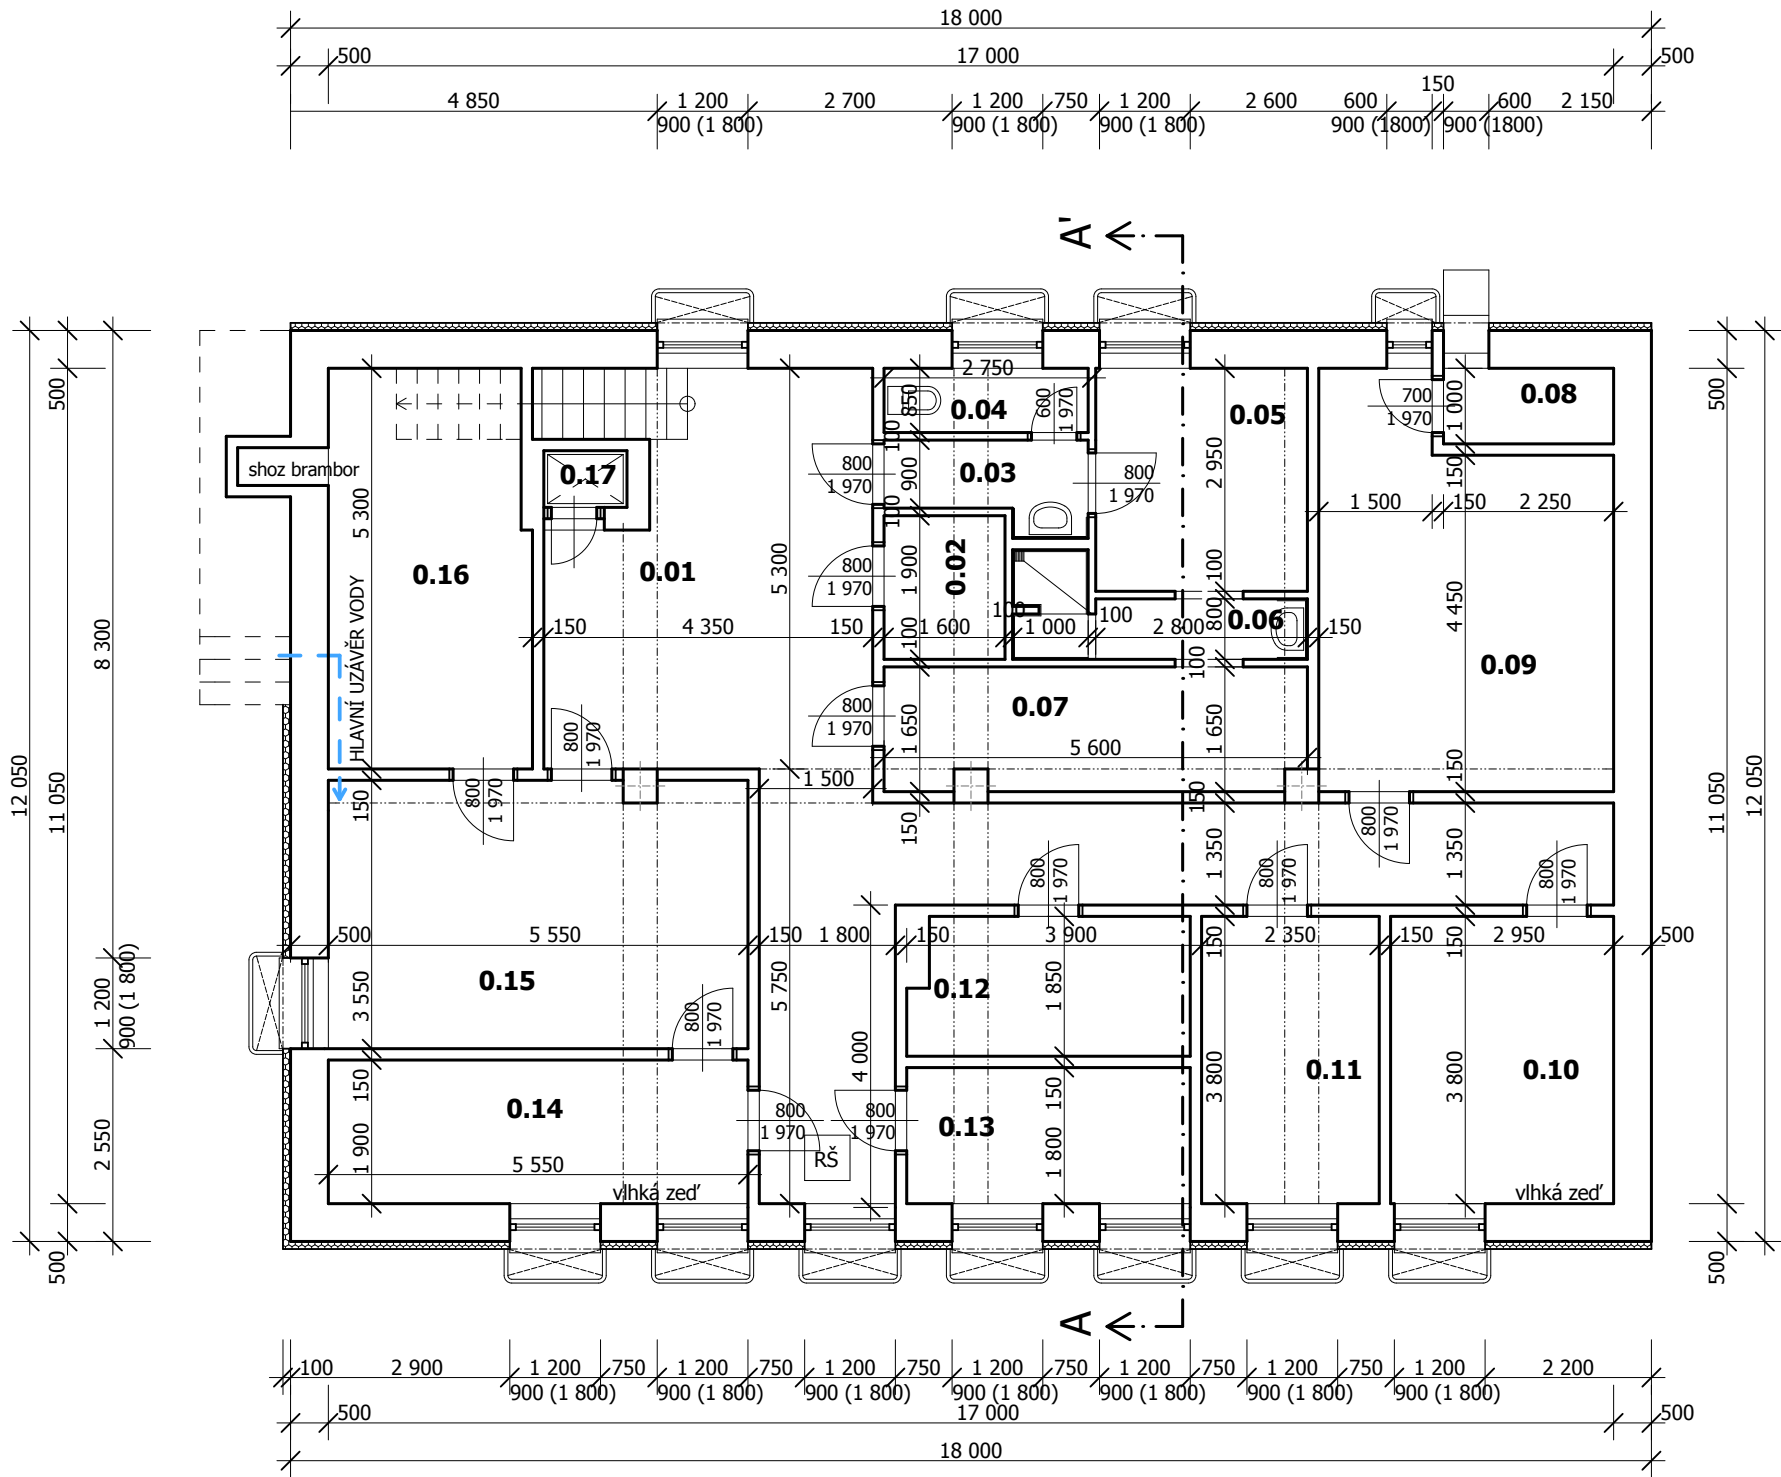

PROJEKTOVÁ KANCELÁŘ PS

PROJEKTOVÁ KANCELÁŘ PS , Bří Čapků 550 , 362 21 Nejdek
Ing. Irena Pichlová - Oto Szakos

OTO SZAKOS - projektová kancelář, Nové Hamry 392, 362 24 - Tel. 353 396 341, 602 403 842, e-mail. otoszakos@seznam.cz
Ing. IRENA PICHLOVÁ, Smetanova 467, 362 21 Nejdek, - Tel. 353 618 892, 775 252 580, e-mail: pichlova.irena@seznam.cz

Zodpovědný projektant:	Ing. Irena Pichlová	Podpis:
Kreslil:	Ing. Irena Pichlová	

Kraj:	Karlovarský	Obec:	Nejdek	Souprava:	Formát:	3x A4
Objednatel:	Město Nejdek, IČ: 00254801 nám. Karla IV. 239, Nejdek, 362 21				Měřítko:	1:100
Číslo zakázky:	PS 14.2016	Datum:	06.2016		Autorizace :	
Akce:	Rekonstrukce školní jídelny ZŠ nám. Karla IV., Nejdek		Stupeň:			
Část:	D.1.1. ARCHITEKTONICKO - STAVEBNÍ ŘEŠENÍ		DPS			
Výkres:	D.1.1.2. PŮDORYS 1.PP - ZSS					