


Pi = 179kW
Ps = 116kW

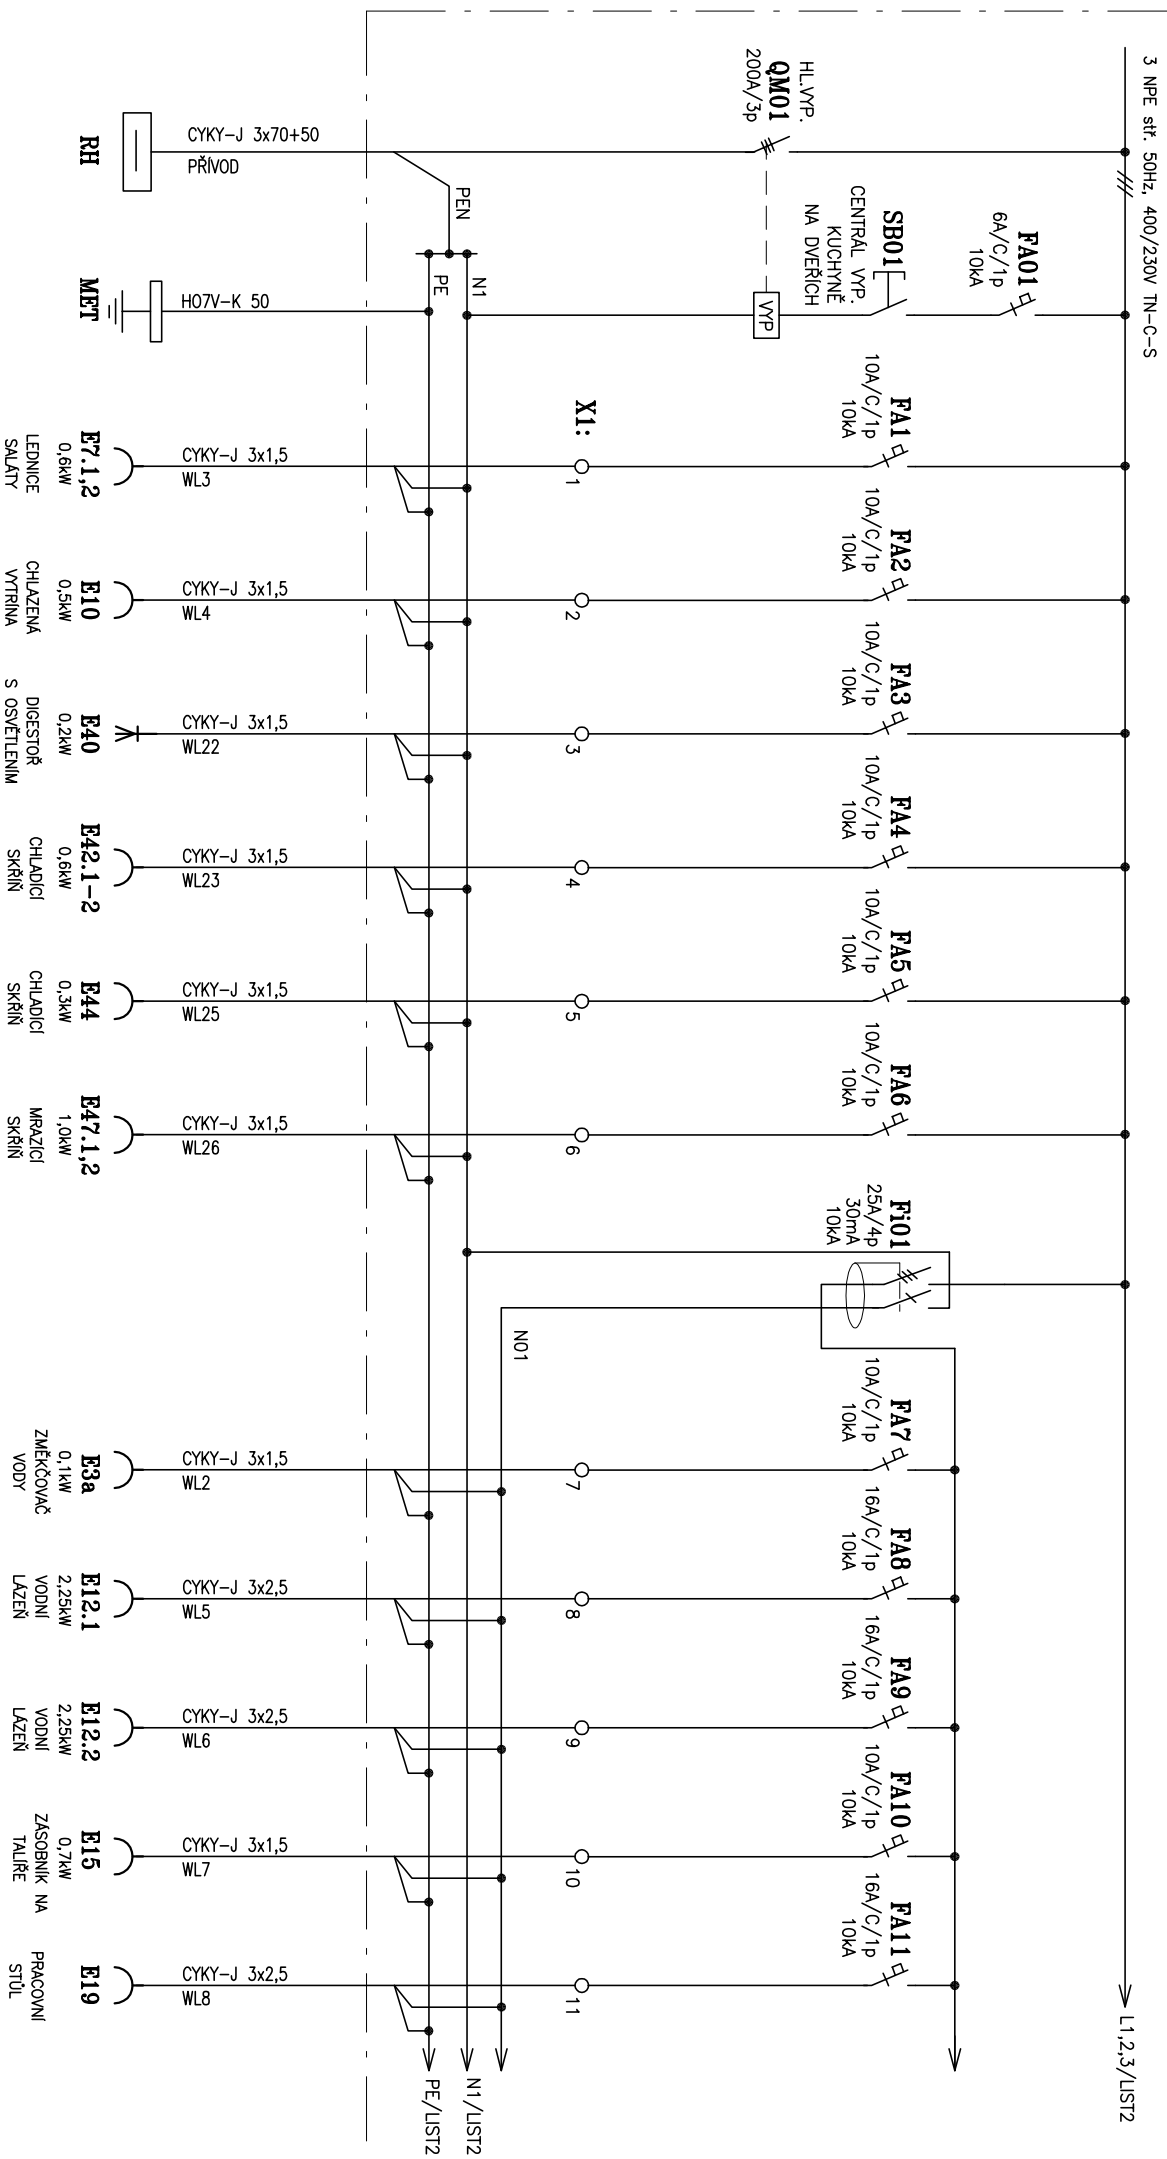

ELEKTROPLAN s.r.o.		ODP. PROJ.: REMÍŠOVSKÝ		STAVBA:		PC	
KAMRY, LOKETSKÁ 12, 390 06 IČ: 263 94 472 TEL.: 353567865		VYPRACOVAL: Bc. PRUSKÝ		REKONSTRUKCE ŠKOLNÍ JIDELNY - ZŠ NAMKARLA IV, NEJDEK		16-052/ROZVADĚČE	
DATUM: 05/2016		DÍLČÍ ČAST:				Č. VÝKRESU D.1.4.4-10	
ZAK.Č.: 16-052		ROZVADĚČ RUK				STR. 1 SUM. 4	
		OSB: SCHÉMA SILOVÝCH OBVODŮ					