
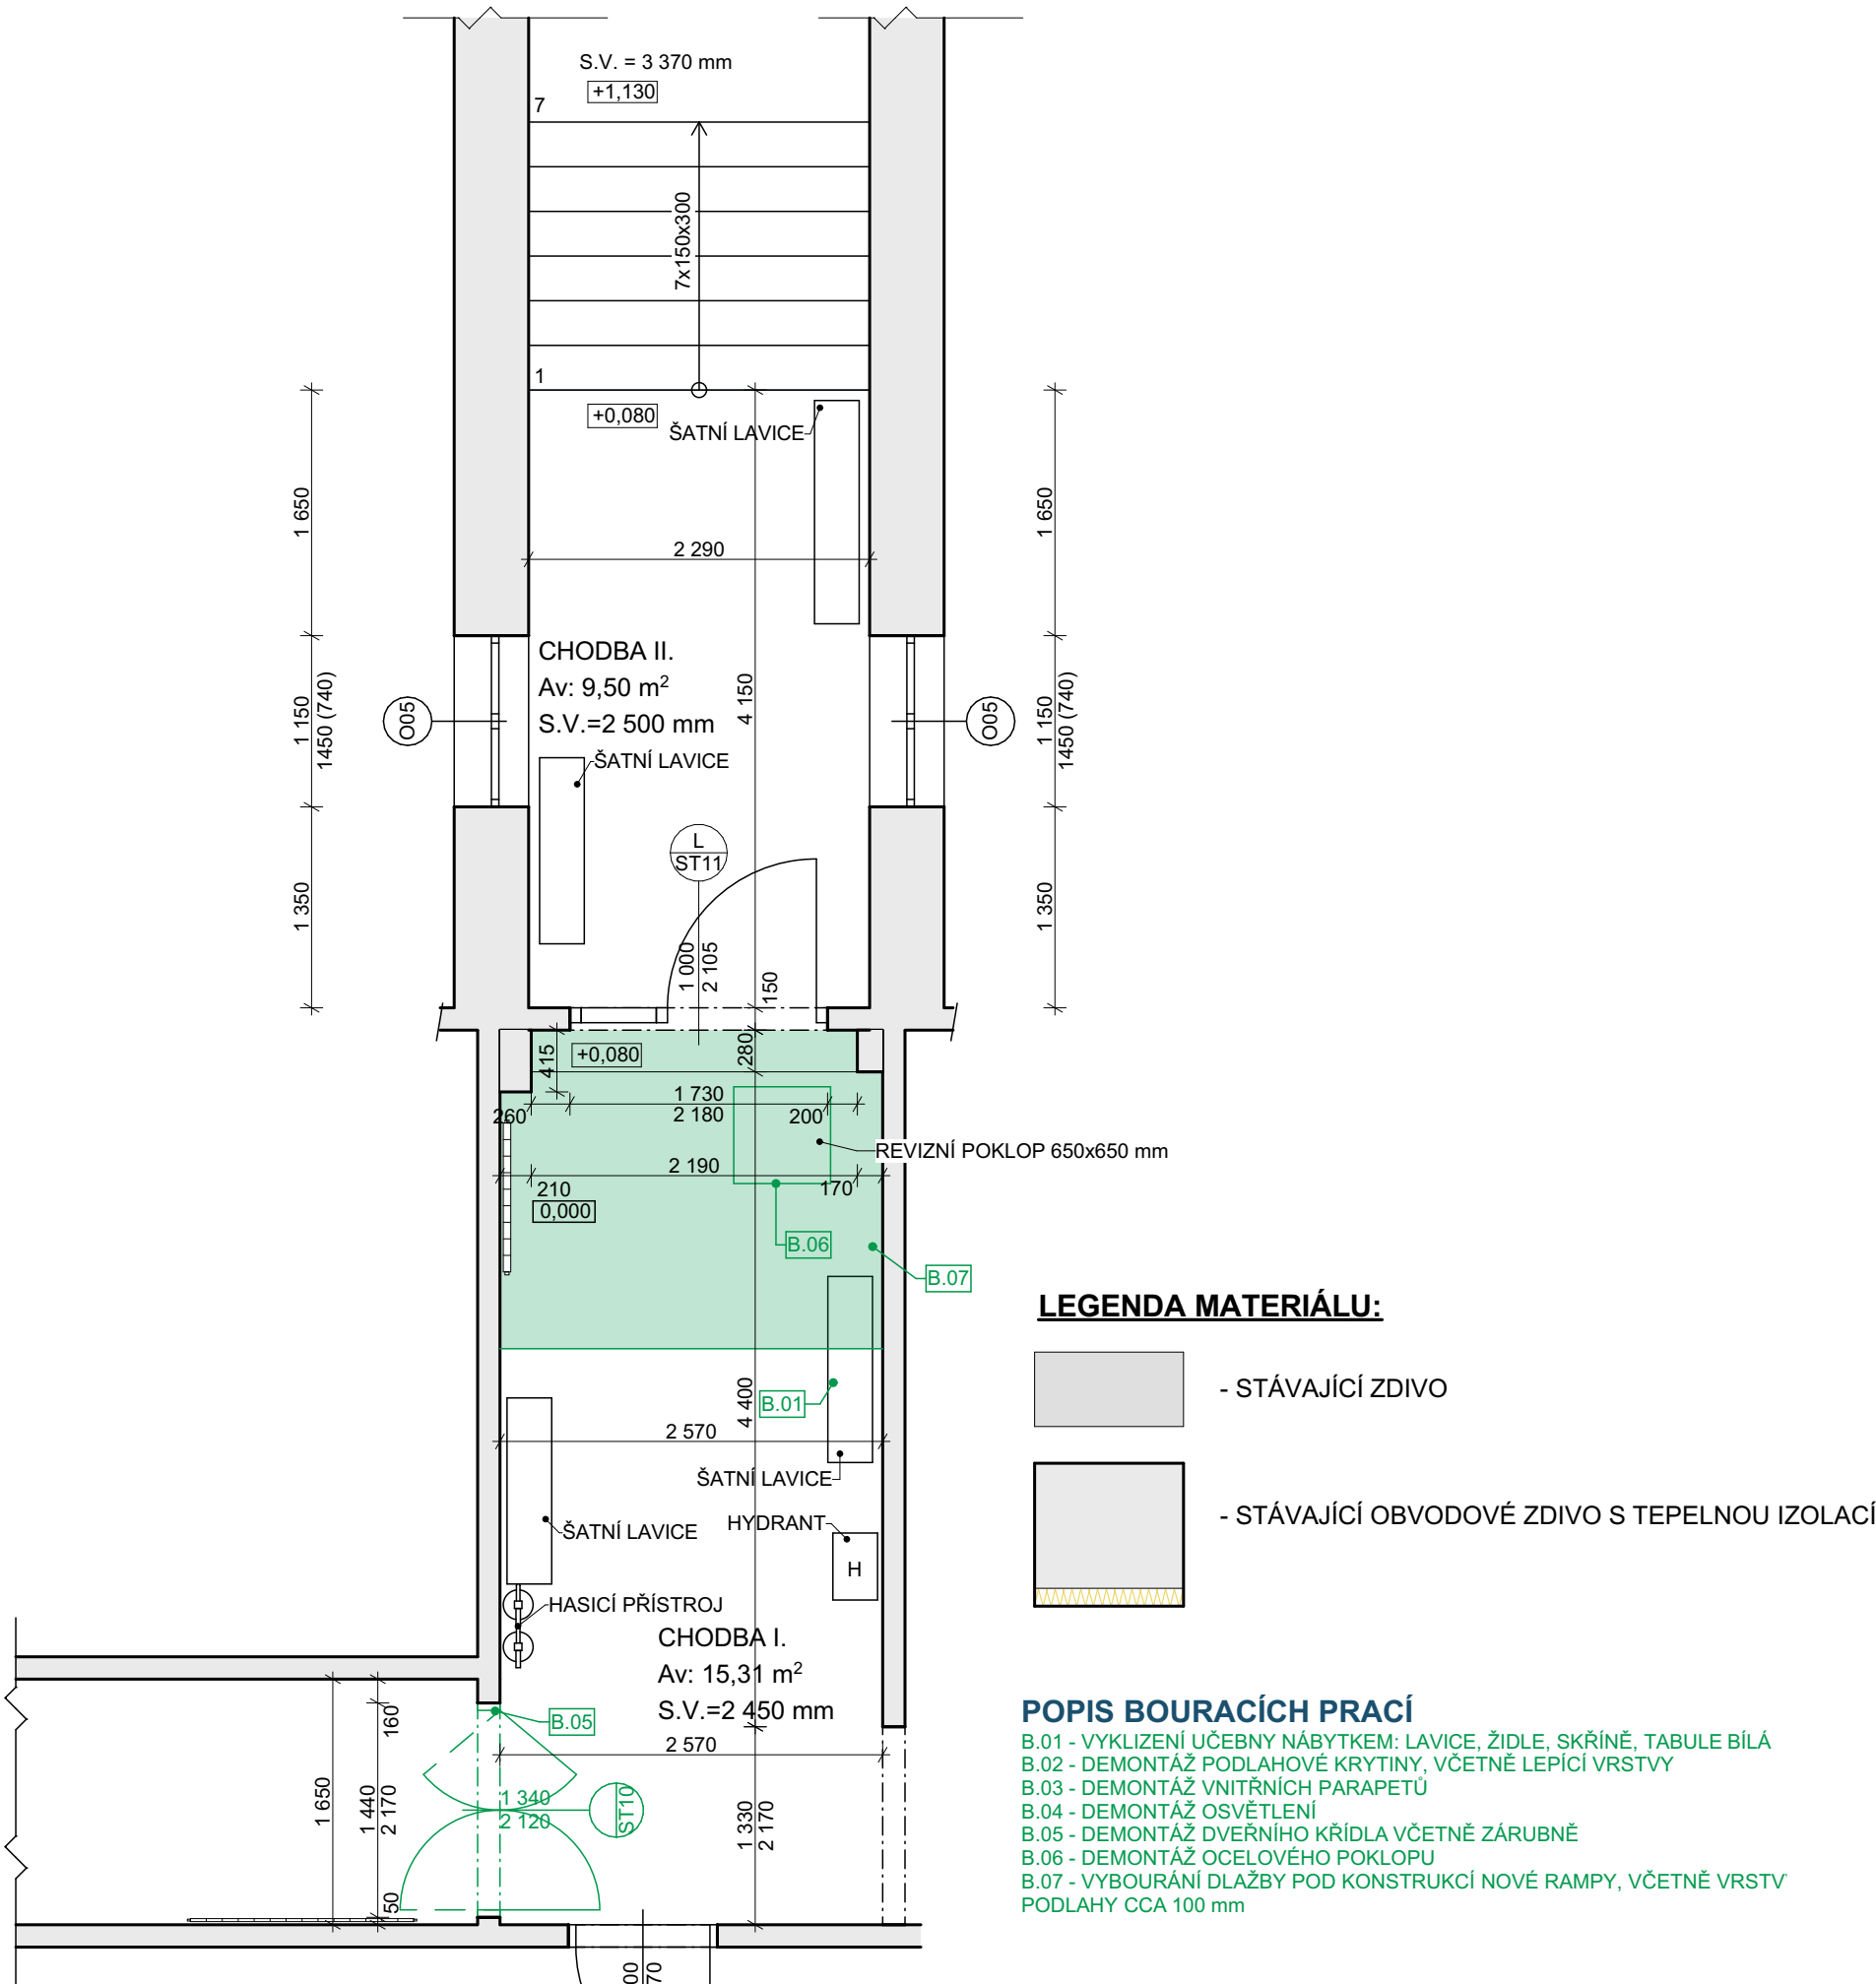


PŮDORYS - DÍLNA SE VSTUPNÍ CHODBOU

M 1:50

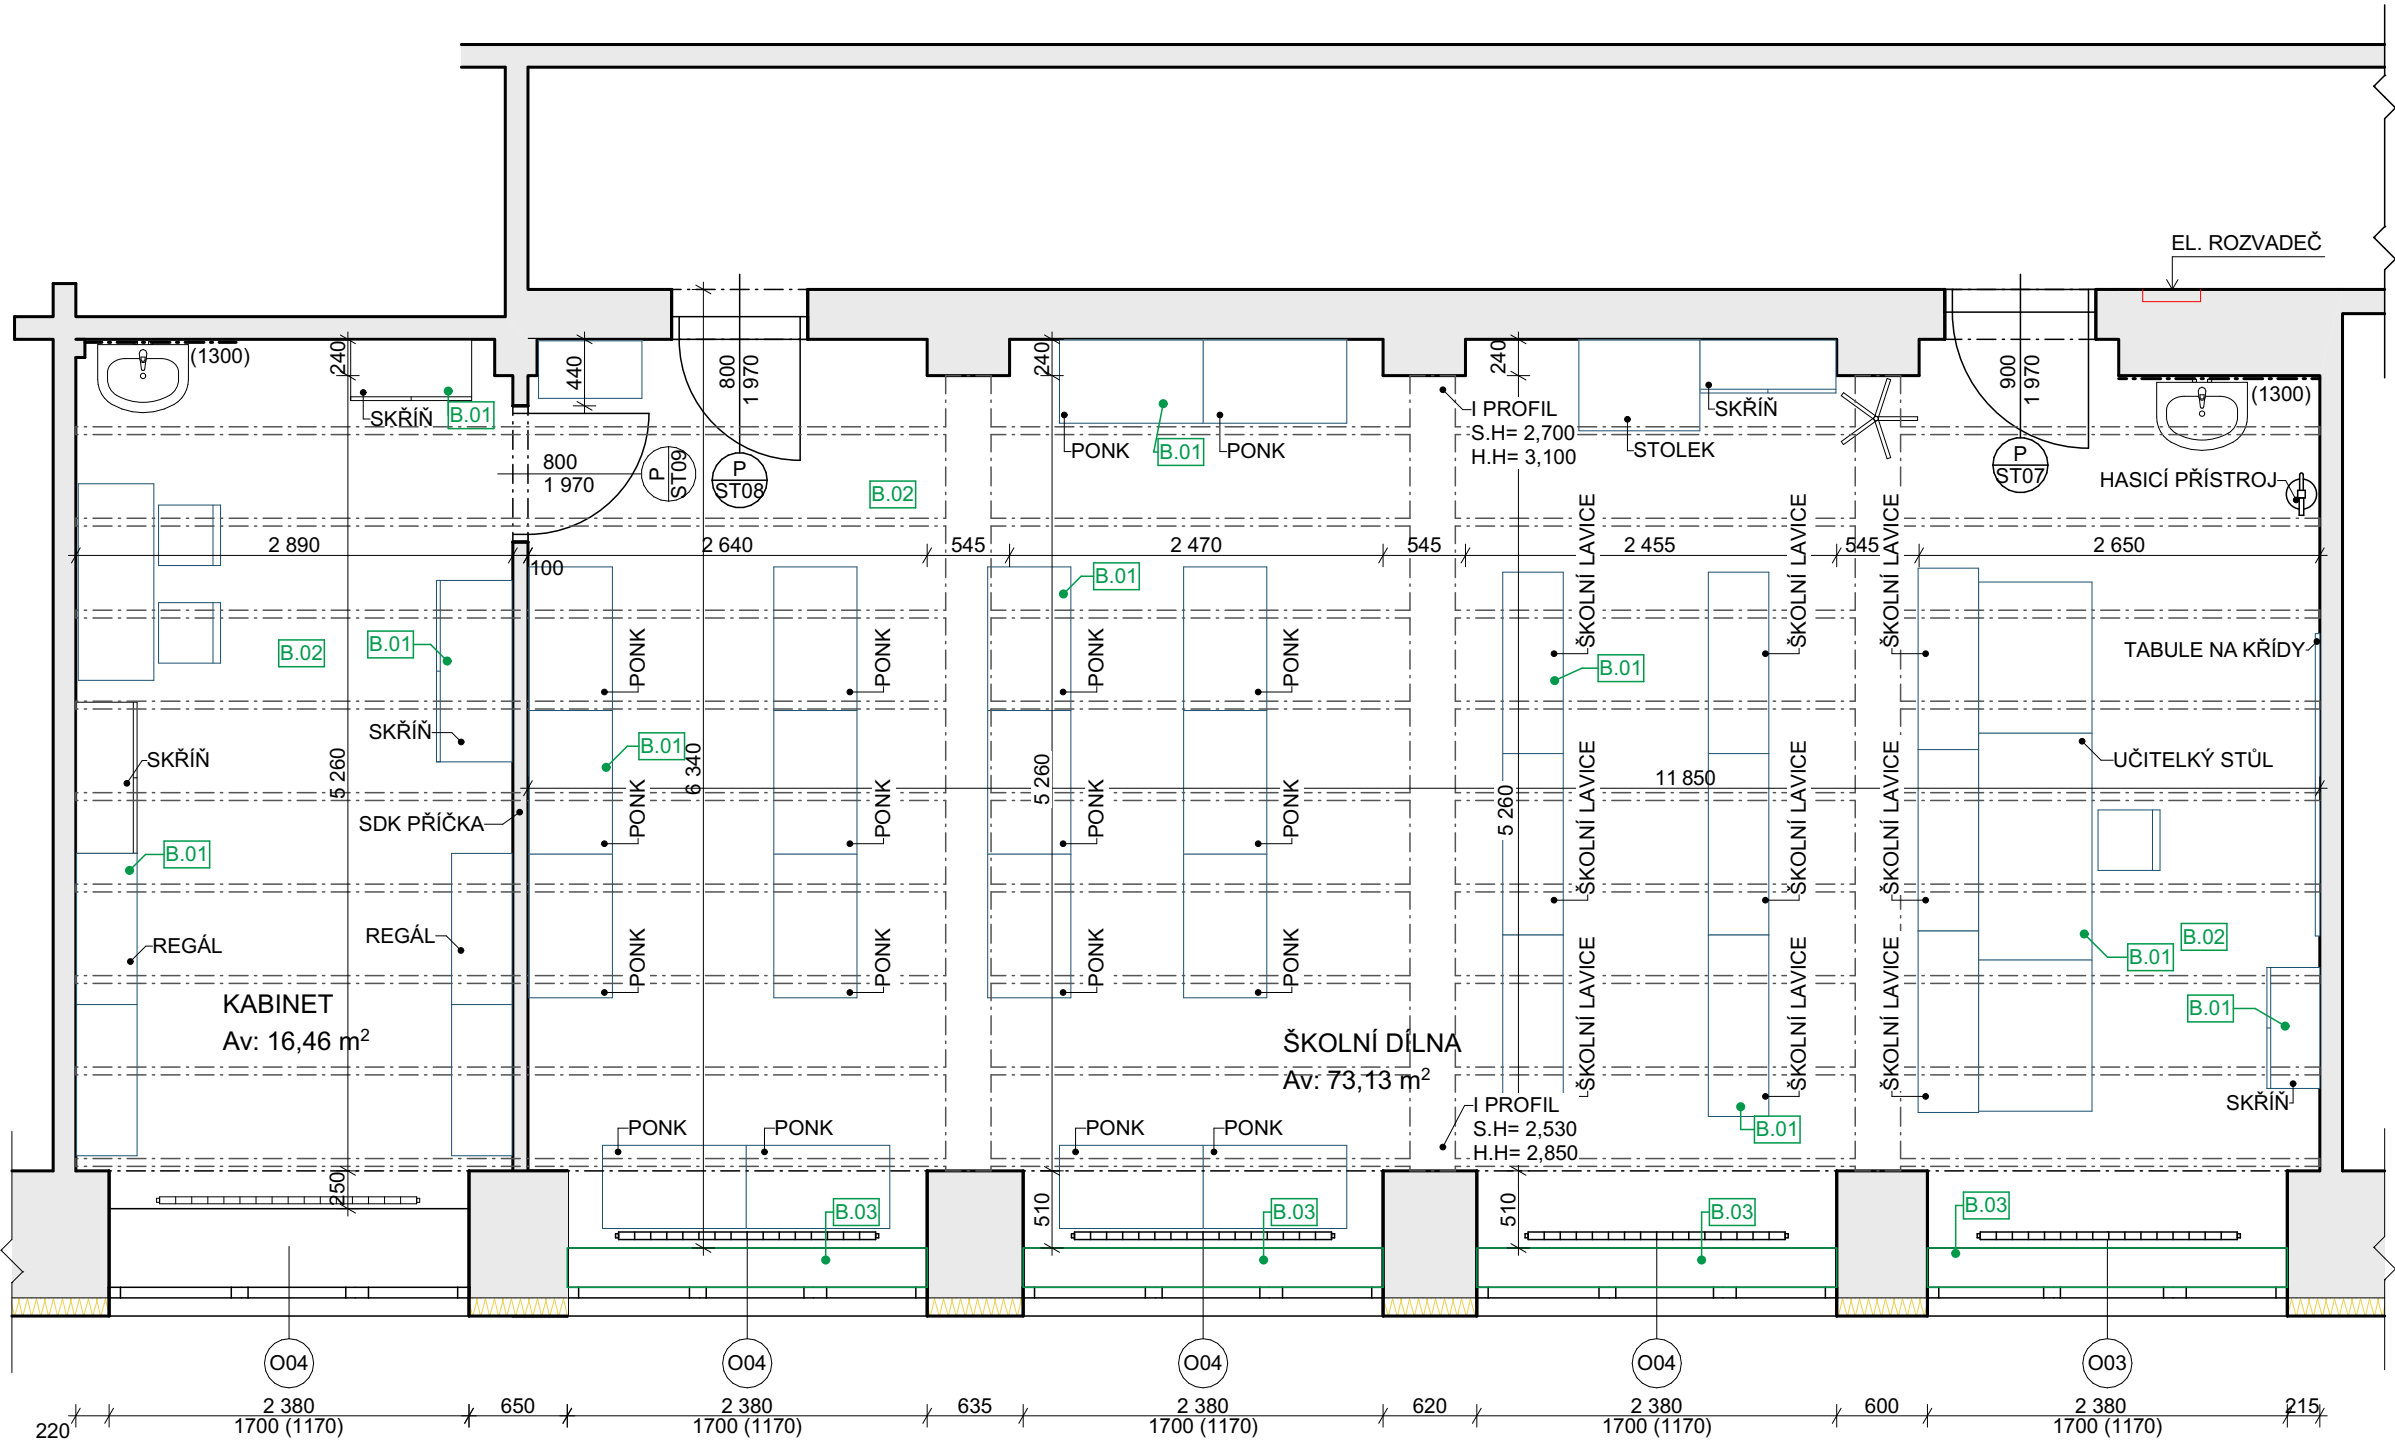

LEGENDA MATERIÁLU:


- STÁVAJÍCÍ ZDIVO
- STÁVAJÍCÍ OBVODOVÉ ZDIVO S TEPELNOU IZOLACÍ

POPIS BOURACÍCH PRACÍ

- B.01 - VYKLIZENÍ UČEBNY NÁBYTKEM: LAVICE, ŽIDLE, SKŘÍNĚ, TABULE BÍLÁ
- B.02 - DEMONTÁŽ PODLAHOVÉ KRYTINY, VČETNĚ LEPIČÍ VRSTVY
- B.03 - DEMONTÁŽ VNITŘNÍCH PARAPETŮ
- B.04 - DEMONTÁŽ OSVĚTLENÍ
- B.05 - DEMONTÁŽ DVĚŘNÍHO KŘÍDLA VČETNĚ ZÁRUBNĚ
- B.06 - DEMONTÁŽ OCELOVÉHO POKLOPU
- B.07 - VYBOURÁNÍ DLAŽBY POD KONSTRUKCÍ NOVÉ RAMPY, VČETNĚ VRSTVY PODLAHY CCA 100 mm

STÁVAJÍCÍ BEZBARIÉROVÉ WC

SO-04 - ŘEŠENÉ MÍSTNOSTI

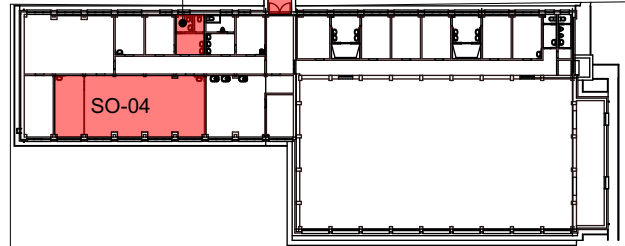

PROJEKTANT		KONTROLOVAL		HIP		OPRAVNĚNÁ OSOBA				ČÍSLO VYTISKU		
Ing. Libor Pospíchal		Bc. Luděk Nedělka		Bc. Luděk Nedělka		Ing. Milan Oplištil		PROJEKČNÍ KANCELÁŘ U Borové 69 580 01 Havlíčkův Brod				
STAVEBNÍK		Město Nejdek, náměstí Karla IV. 239, 362 21 Nejdek										DATUM
NÁZEV AKCE		Modernizace učeben v budově ZŠ Nejdek, Karlovarská, p.o.				MÍSTO AKCE Karlovarská 1189, 362 22 Nejdek				09/2021		FORMÁT
NÁZEV ČÁSTI		D.1.1.1. STÁVAJÍCÍ STAV				C. POPISEK Karlovarská 1189				REVIZE		
						C. POZEMKU 1356, 1357, 1358				ÚČEL		
						KAT. ÚZEMÍ Nejdek (702625)				DPS		
OBSAH VÝKRESU		PŮDORYS - DÍLNA SE VSTUPNÍ CHODBOU						INT. ČÍSLO I23002121		POŘ. ČÍSLO D.1.1.1.4		