
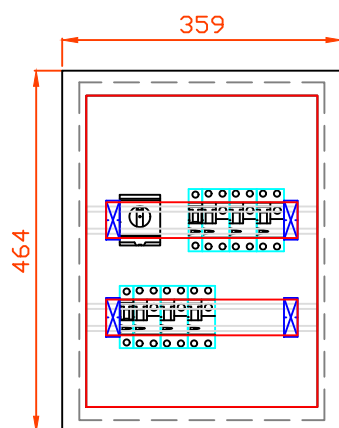



3+NPE 400V/50Hz, TN-S

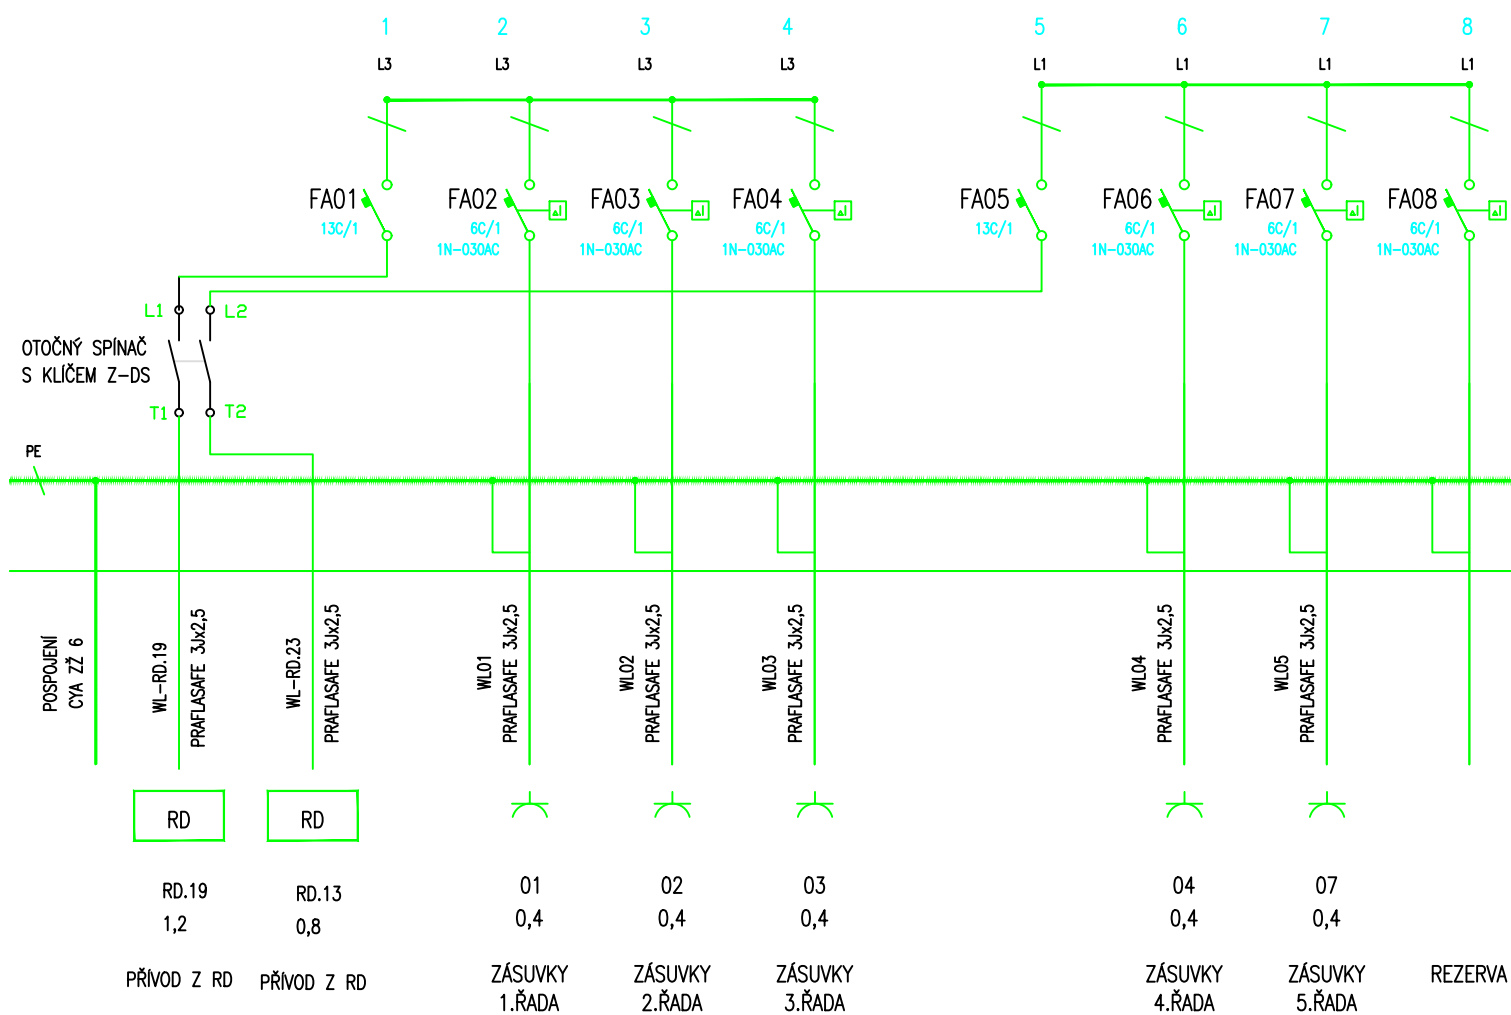

# ROZVADĚČ INSTALAČNÍ PRO 28 MODULŮ

PROJEKTANT		KONTOLOVAL		HIP		OPRÁVNĚNÁ OSOBA		<div> PROJEKČNÍ ATELIER U Borové 69 580 01 Havlíčkův Brod</div>		ČÍSLO VÝTISKU		
Ing. Libor Lahodný		Ing. Libor Lahodný		Bc. Luděk Nedělka		Ing. Libor Lahodný						
STAVEBNÍK		Město Nejdek, náměstí Karla IV. 239 , 362 21 Nejdek						DATUM		10/2021		
NÁZEV AKCE		Modernizace učeben v budově ZŠ Nejdek, Karlovarská, p.o.			MÍSTO AKCE Karlovarská 1189, 362 22 Nejdek				REVIZE			
NÁZEV ČÁSTI		D.1.4.4. ELEKTROTECHNIKA			Č. POPISNÉ		Karlovarská 1189		ÚČEL		DPS	
					Č. POZEMKU		1356, 1357, 1358		MĚŘÍTKO		FORMÁT	
					KAT. ÚZEMÍ		Nejdek [702625]		KÓTY		mm	
OBSAH VÝKRESU		ROZVADĚČ RK						INT. ČÍSLO		POR. ČÍSLO		
								I23002121		D.1.4.4.13		