


1.NP

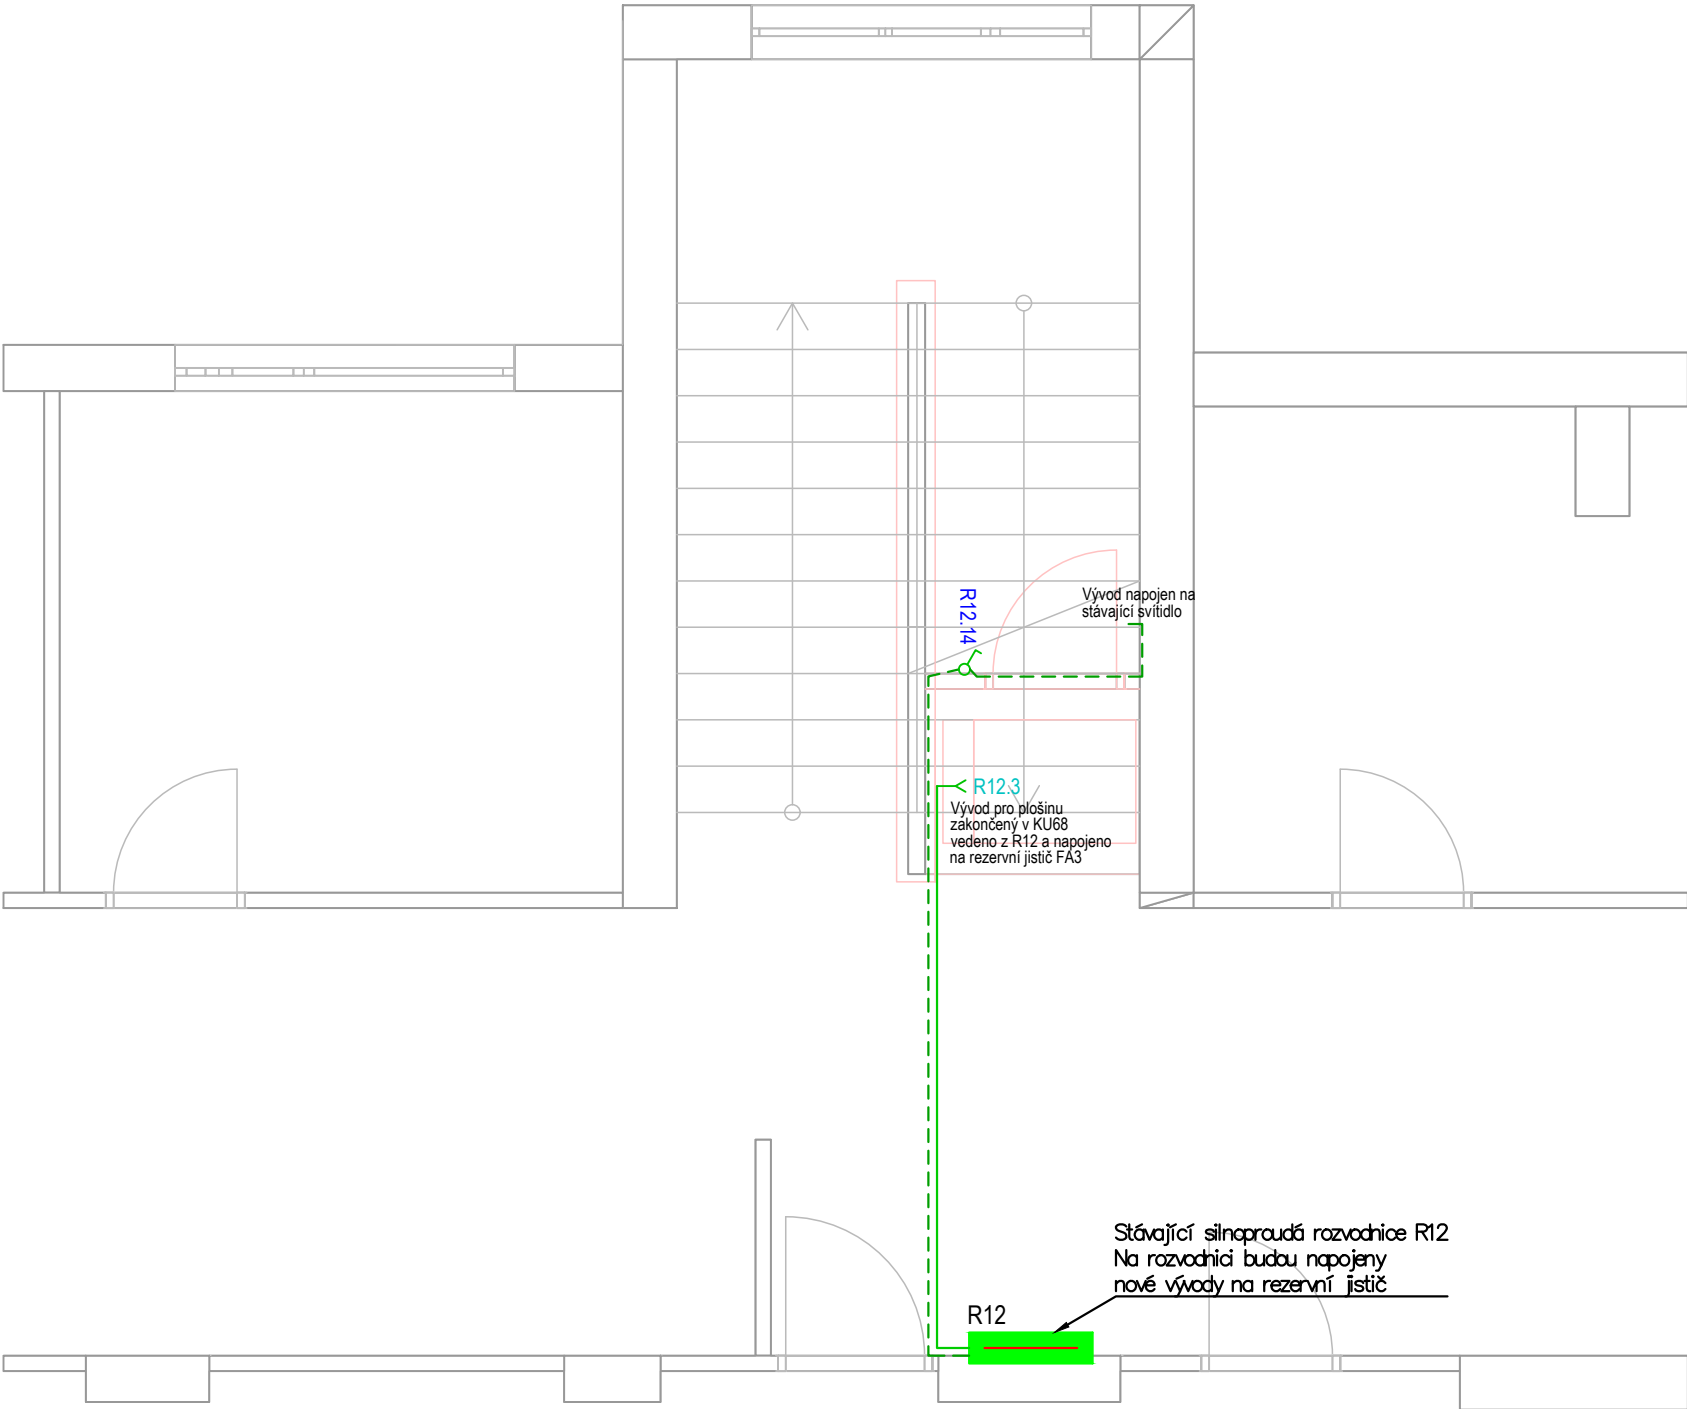

LEGENDA ELEKTROTECHNIKA

ZNAČKA	POPIS
	ZÁSUVKA 1x230V POD OMÍTKU S OCHRANOU PROTI PŘEPĚTÍ
	ZÁSUVKA 1x230V POD OMÍTKU
	ZÁSUVKA 2x230V SAMOSTATNÁ (DVOJZÁSUVKA)
	ZÁSUVKA 3X230V VE SPOLEČNÉM RÁMEČKU
	ZÁSUVKA 4X230V VE SPOLEČNÉM RÁMEČKU
	ZÁSUVKA 1x230V POD OMÍTKU KRYTÍ IP44
	EL. VÝVOD SILNOPROUD 1-FÁZOVÝ
	ZÁSUVKA SDĚL RJ 45 cat.6
	ZÁSUVKA SDĚL 2xRJ 45 cat.6
	ZÁSUVKA HDMI
	TELEFON INTERKOMU
	ANTÉNNÍ ZÁSUVKA 1xKOAXIÁLNÍ VE VÝŠCE NN ZÁSUIVEK
	ZÁSUVKA 2xAUDIO 3,5MM PRO 2xSLUCHÁTKA
	KABEL PRAFLASAFE-J 3x2,5
	Ostatní el. vedení, popis dle výkresové části
	Rozvaděč NN
	TRASA VEDENÍ KABELOVÉ CHRÁNIČKY OD SMARTBOADU DO KATEDRY
	OPTICKÝ HLÁSIČ S PATICÍ, reakce na kouř
	REPRODUKTOR NÁSTĚNÝ
	PIR VNITŘNÍ

PROJEKTANT	KONTROLOVAL	HIP	OPRAVNĚNÁ OSOBA	 PROJEKČNÍ ATELIER U Borové 69 580 01 Havlíčkův Brod	ČÍSLO VYTISKU
Ing. Libor Pospíchal	Bc. Luděk Nedělka	Bc. Luděk Nedělka	Ing. Milan Oplištil		
STAVEBNÍK	Město Nejdek, náměstí Karla IV. 239 , 362 21 Nejdek			DATUM	10/2021
NÁZEV AKCE	Modernizace učeben v budově ZŠ Nejdek, Karlovarská, p.o.			REVIZE	
NÁZEV ČÁSTI	D.1.4.4. ELEKTROTECHNIKA			ÚČEL	
		Č. POPISNÉ	Karlovarská 1189	MĚŘÍTKO	FORMÁT
		Č. POZEMKU	1356, 1357, 1358		
		KAT. ÚZEMÍ	Nejdek [702625]	KÓTY	
OBSAH VÝKRESU	HLAVNÍ SCHODIŠTĚ - ELEKTRO			INT. ČÍSLO	POŘ. ČÍSLO
				I23002121	1.4.4.15