


Napojeno z R12 vzdáleného cca 10m

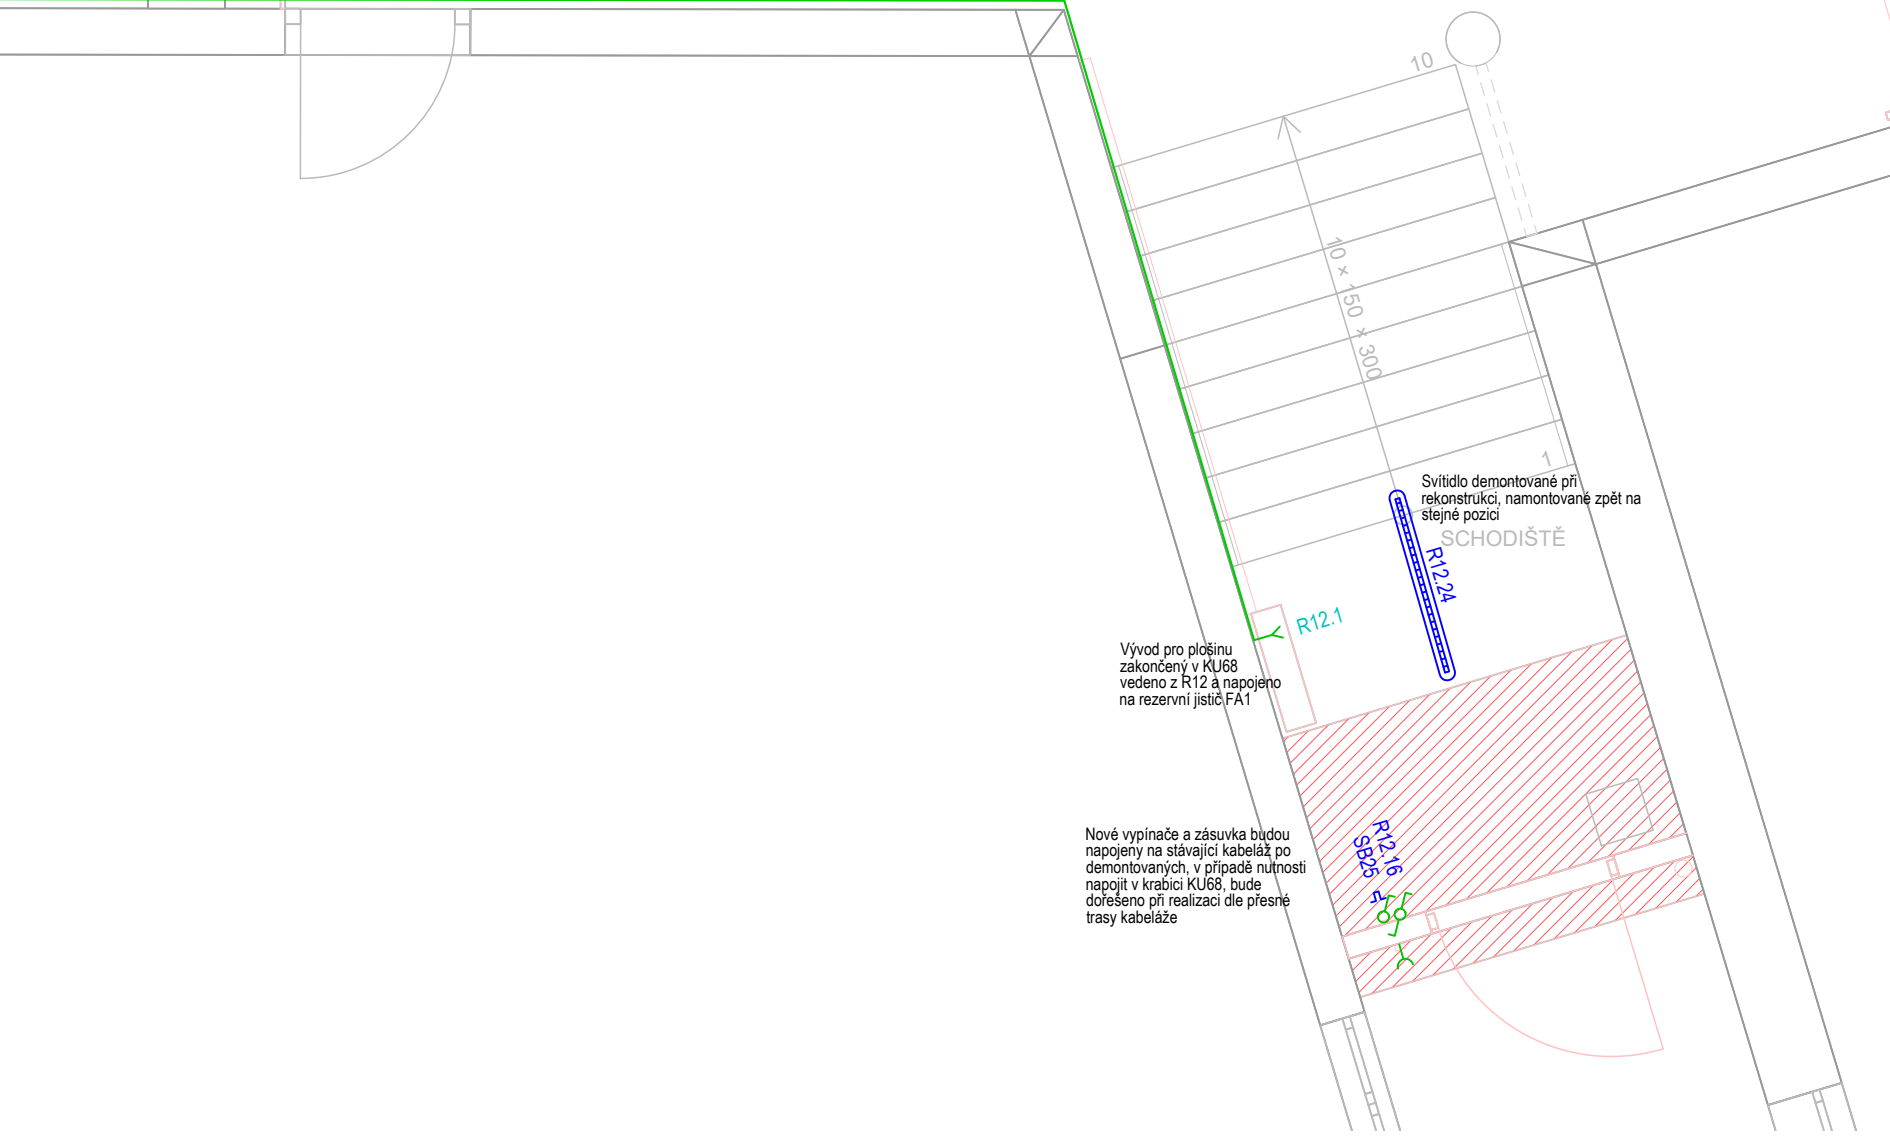

LEGENDA ELEKTROTECHNIKA

ZNAČKA	POPIS
	ZÁSUVKA 1x230V POD OMÍTKU S OCHRANOU PROTI PŘEPĚTÍ
	ZÁSUVKA 1x230V POD OMÍTKU
	ZÁSUVKA 2x230V SAMOSTATNÁ (DVOJZÁSUVKA)
	ZÁSUVKA 3X230V VE SPOLEČNÉM RÁMEČKU
	ZÁSUVKA 4X230V VE SPOLEČNÉM RÁMEČKU
	ZÁSUVKA 1x230V POD OMÍTKU KRYTÍ IP44
	EL. VÝVOD SILNOPROUD 1-FÁZOVÝ
	ZÁSUVKA SDĚL RJ 45 cat.6
	ZÁSUVKA SDĚL 2xRJ 45 cat.6
	ZÁSUVKA HDMI
	TELEFON INTERKOMU
	ANTÉNNÍ ZÁSUVKA 1xKOAXIÁLNÍ VE VÝŠCE NN ZÁSUVK
	ZÁSUVKA 2xAUDIO 3,5MM PRO 2xSLUCHÁTKA
	KABEL PRAFLASAFE-J 3x2,5
	Ostatní el. vedení, popis dle výkresové části
	Rozvaděč NN
	TRASA VEDENÍ KABELOVÉ CHRÁNIČKY OD SMARTBOADU DO KATEDRY
	OPTICKÝ HLÁSIČ S PATICÍ, reakce na kouř
	REPRODUKTOR NÁSTĚNÝ
	PIR VNITŘNÍ

PROJEKTANT		KONTROLOVAL		HIP		OPRÁVNĚNÁ OSOBA		<div> PROJEKČNÍ ATELIER U Borové 69 580 01 Havlíčkův Brod</div>		ČÍSLO VYTISKU			
Ing. Libor Pospíchal		Bc. Luděk Nedělka		Bc. Luděk Nedělka		Ing. Milan Oplištil							
STAVEBNÍK		Město Nejdek, náměstí Karla IV. 239 , 362 21 Nejdek						DATUM		10/2021			
NÁZEV AKCE		Modernizace učeben v budově ZŠ Nejdek, Karlovarská, p.o.				MÍSTO AKCE						REVIZE	
						Karlovarská 1189, 362 22 Nejdek							
NÁZEV ČÁSTI		D.1.4.4. ELEKTROTECHNIKA				Č. POPISNÉ		Karlovarská 1189				MĚŘITKO	
						Č. POZEMKU		1356, 1357, 1358				FORMÁT	
						KAT. ÚZEMÍ		Nejdek [702625]		KÓTY			
										mm			
OBSAH VÝKRESU		VSTUPNÍ HALA SE SCHODIŠTĚM - ELEKTRO						INT. ČÍSLO		POŘ. ČÍSLO			
								I23002121		1.4.4.17			