



LEGENDA ELEKTROTECHNIKA

ZNAČKA	POPIS
	ZÁSUVKA 1x230V POD OMÍTKU S OCHRANOU PROTI PŘEPĚTÍ
	ZÁSUVKA 1x230V POD OMÍTKU
	ZÁSUVKA 2x230V SAMOSTATNÁ (DVOJZÁSUVKA)
	ZÁSUVKA 3X230V VE SPOLEČNÉM RÁMEČKU
	ZÁSUVKA 4X230V VE SPOLEČNÉM RÁMEČKU
	Modul stejnosměrného zdroje 0-30V a 0-10A
	Modul střídavého zdroje 0-24V a 0-10A
	Panel do žákovské lavice se zdílkami SS a ST
	EL. VÝVOD SILNOPROUD 1-FÁZOVÝ
	ZÁSUVKA SDĚL RJ 45 cat.6
	ZÁSUVKA SDĚL 2xRJ 45 cat.6
	ZÁSUVKA HDMI
	Datová zásuvka RJ45 nad pohledem pro bezdrátový přístupový bod Wi-fi
	TELEFON INTERKOMU
	ANTÉNNÍ ZÁSUVKA 1xKOAXIÁLNÍ VE VÝŠCE NN ZÁSUIVEK
	ZÁSUVKA 2xAUDIO 3,5MM PRO 2xSLUCHÁTKA
	KABEL PRAFLASAFE-J 3x2,5
	KABEL PRAFLASAFE-O 3x1,5
	Ostatní el. vedení, popis dle výkresové části
	Rozvaděč NN
	TRASA VEDENÍ KABELOVÉ CHRÁNIČKY OD SMARTBOADU DO KATEDRY
	OPTICKÝ HLÁŠIČ S PATICÍ, reakce na kouř
	REPRODUKTOR NÁSTĚNÝ
	PIR VNITŘNÍ

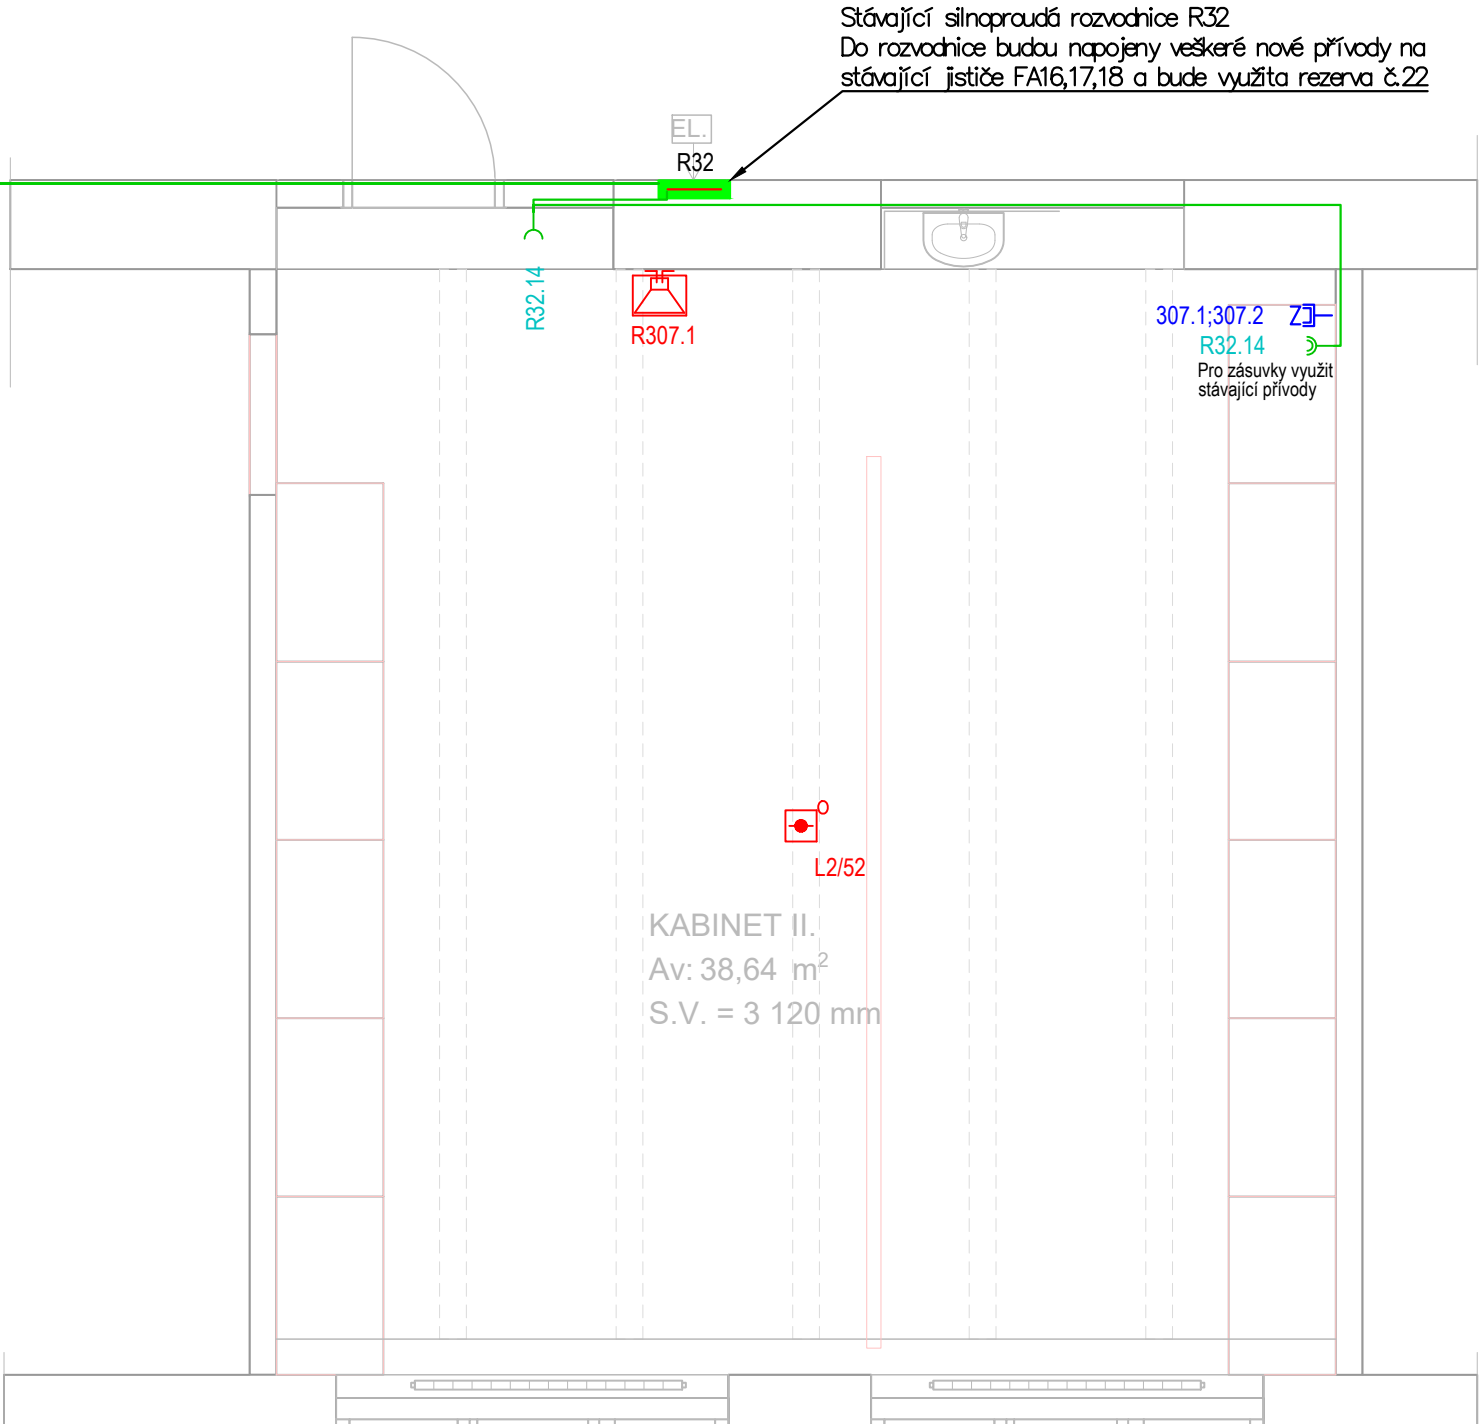

PROJEKTANT		KONTROLOVAL		HIP		OPRAVNĚNÁ OSOBA				ČÍSLO VÝTISKU		
Ing. Libor Pospíchal		Bc. Luděk Nedělka		Bc. Luděk Nedělka		Ing. Milan Oplátl		ERPLAN s.r.o. U Borové 69 580 01 Havlíčkův Brod				
STAVEBNÍK		Město Nejdek, náměstí Karla IV. 239, 362 21 Nejdek						DATUM				10/2021
NÁZEV AKCE		Modernizace učeben v budově ZŠ Nejdek, Karlovarská, p.o.				MÍSTO AKCE Karlovarská 1189, 362 22 Nejdek		REVIZE				
								ÚČEL				DPS
NÁZEV ČÁSTI		D.1.4.4. ELEKTROTECHNIKA				Č. POJISNÉ		Karlovarská 1189	MÉRITKO			FORMAT
						Č. POZEMKU		1356, 1357, 1358				
						KAT. ÚZEMÍ		Nejdek (702625)	KÓTY		mm	
OBSAH VÝKRESU		FYZIKA, CHEMIE - ZÁSUVKY						INT. ČÍSLO		POR. ČÍSLO		
								123002121		1.4.4.5		