


PŮDORYS - POČÍTAČOVÁ UČEBNA

M 1:50

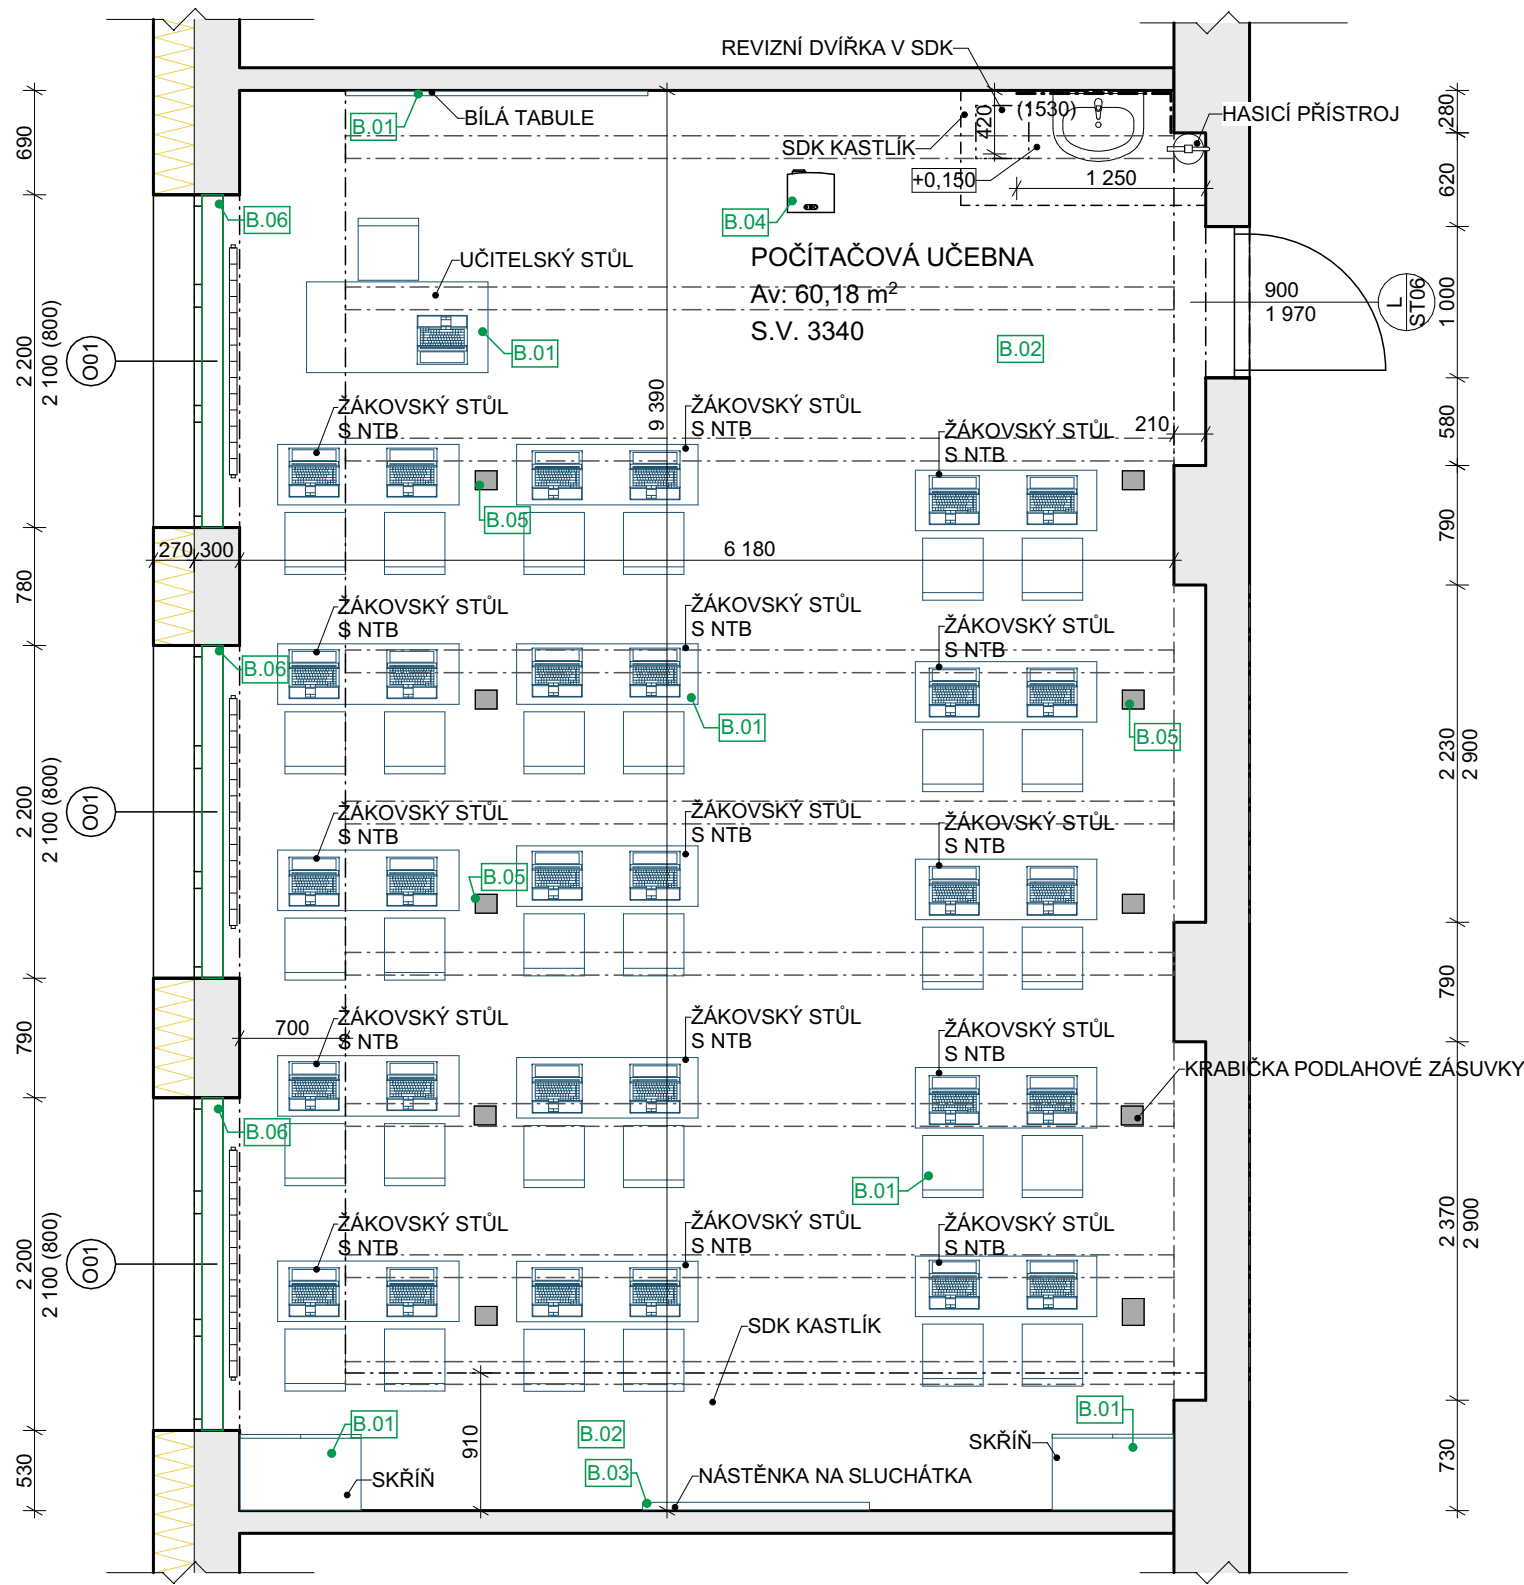


LEGENDA MATERIÁLU:

- STÁVAJÍCÍ ZDIVO
- STÁVAJÍCÍ OBVODOVÉ ZDIVO S TEPELNOU IZOLACÍ

POPIS BOURACÍCH PRACÍ

- B.01 - VYKLIZENÍ UČEBNY NÁBYTKEM: LAVICE, ŽIDLE, SKŘÍŇ, TABULE BILÁ
- B.02 - DEMONTÁŽ PODLAHOVÉ KRYTINY, VČETNĚ LEPÍCÍ VRSTVY
- B.03 - DEMONTÁŽ NÁSTĚNKY NA SLUCHÁTKA
- B.04 - ODPOJENÍ A DEMONTÁŽ DATAPROJEKTORU
- B.05 - DEMONTÁŽ ELEKTRO PODLAHOVÝCH KRABIC
- B.06 - DEMONTÁŽ VNITŘNÍCH PARAPETŮ
- B.07 - DEMONTÁŽ STÁVAJÍCÍHO OSVĚTLENÍ

SO-03 - ŘEŠENÁ MÍSTNOST

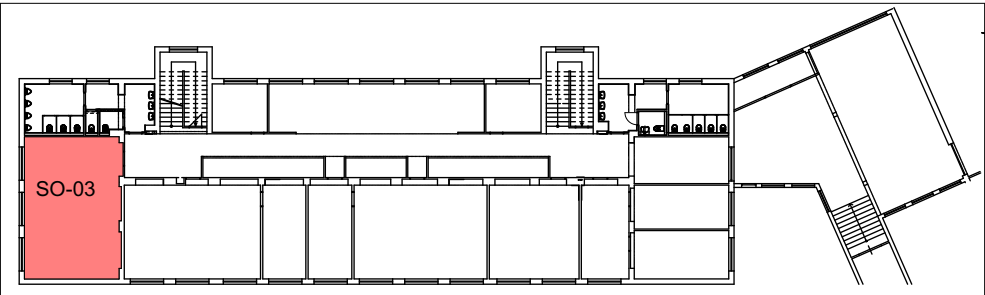

PROJEKTANT	KONTROLOVAL	HIP	OPRÁVNĚNÁ OSOBA	ERPLAN PROJEKČNÍ ATELIER U Borové 69 580 01 Havlíčkův Brod	ČÍSLO VÝTISKU
Ing. Libor Pospíchal	Bc. Luděk Nedělka	Bc. Luděk Nedělka	Ing. Milan Oplištil		
STAVEBNÍK	Město Nejdek, náměstí Karla IV. 239, 362 21 Nejdek			DATUM	09/2021
NÁZEV AKCE	Modernizace učeben v budově ZŠ Nejdek, Karlovarská, p.o.			REVIZE	
NÁZEV ČÁSTI	D.1.1.1. STÁVAJÍCÍ STAV			ÚČEL	DPS
			Č. POJISNÉ	Karlovarská 1189	
			Č. POZEMKU	1356, 1357, 1358	FORMÁT
			KAT. ÚZEMÍ	Nejdek [702625]	
OBSAH VÝKRESU	PŮDORYS - POČÍTAČOVÁ UČEBNA			INT. ČÍSLO	POŘ. ČÍSLO
			123002121		D.1.1.1.3