
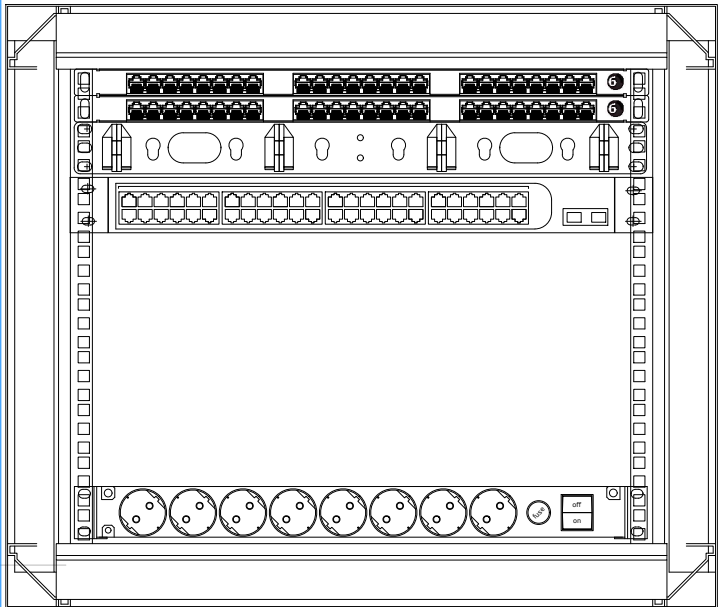


Krabiice K0250 ve výšce 2500mm
v ní zakončeny 2x trubka ohebná Ø63
Trubka bude vedena z podparapentního žlabu
Pozici nutné ověřit při realizaci dle přesně dodaných zařízení

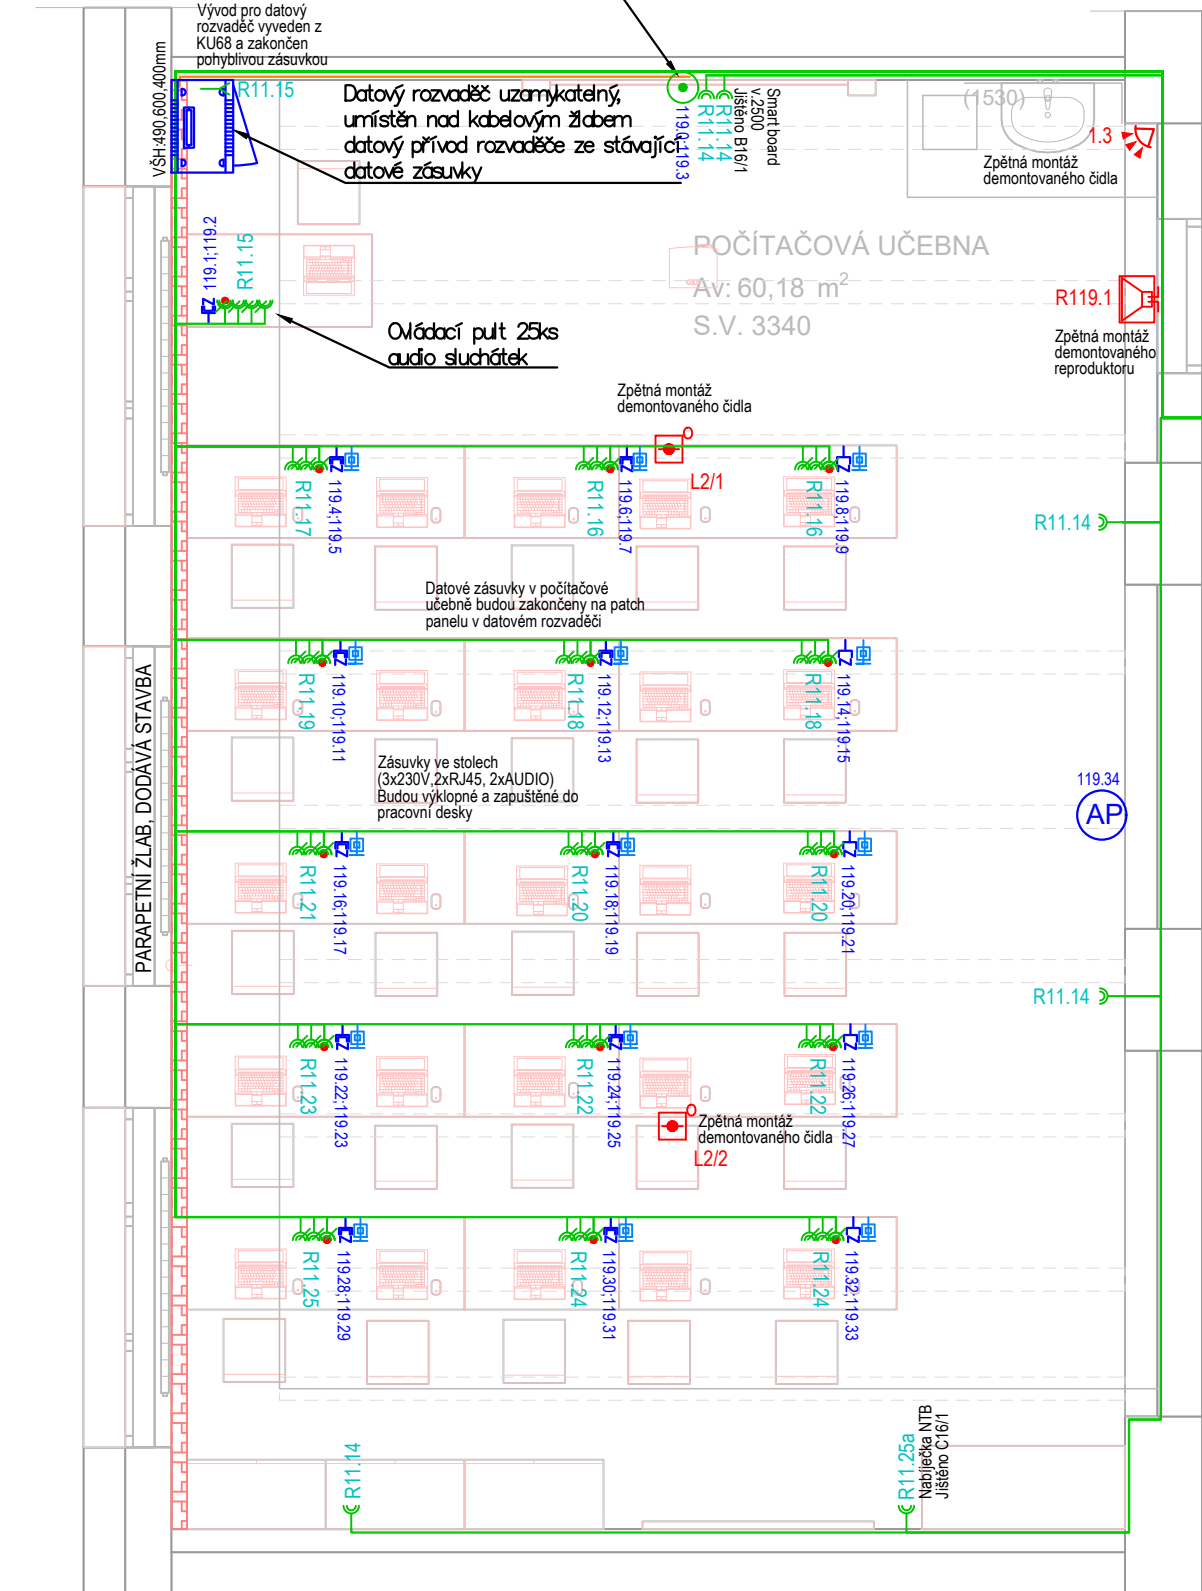

Stávající silnoproudá rozvodnice R11
Do rozvodnice budou napojeny veškeré nové přívody
Dojde k doplnění jističe ozn. 25a C16/1

LEGENDA ELEKTROTECHNIKA

ZNAČKA	POPIS
	ZÁSUVKA 1x230V POD OMÍTKU S OCHRANOU PROTI PŘEPĚTÍ
	ZÁSUVKA 1x230V POD OMÍTKU
	ZÁSUVKA 2x230V SAMOSTATNÁ (DVOJZÁSUVKA)
	ZÁSUVKA 3x230V VE SPOLEČNÉM RÁMEČKU
	ZÁSUVKA 4x230V VE SPOLEČNÉM RÁMEČKU
	ZÁSUVKA 1x230V POD OMÍTKU KRYTÍ IP44
	EL. VÝVOD SILNOPROUD 1-FÁZOVÝ
	ZÁSUVKA SDĚL RJ 45 cat.6
	ZÁSUVKA SDĚL 2xRJ 45 cat.6
	ZÁSUVKA HDMI
	TELEFON INTERKOMU
	ANTÉNNÍ ZÁSUVKA 1xKOAXIÁLNÍ VE VÝŠCE NN ZÁSUVKY
	ZÁSUVKA 2xAUDIO 3,5MM PRO 2xSLUCHÁTKA
	KABEL PRAFLASAFE-J 3x2,5
	Ostatní el. vedení, popis dle výkresové části
	Rozvaděč NN
	TRASA VEDENÍ KABELOVÉ CHRÁNIČKY OD SMARTBOADU DO KATEDRY
	OPTICKÝ HLÁSIČ S PATICÍ, reakce na kouř
	REPRODUKTOR NÁSTĚNÝ
	PIR VNITŘNÍ

PROJEKTANT		KONTROLOVAL	HIP	OPRAVNĚNÁ OSOBA		 PROJEKČNÍ ATELIER U Borové 69 580 01 Havlíčkův Brod		ČÍSLO VYTISKU	
Ing. Libor Pospíchal		Bc. Luděk Nedělka	Bc. Luděk Nedělka	Ing. Milan Opištil					
STAVEBNÍK		Město Nejdek, náměstí Karla IV. 239 , 362 21 Nejdek				DATUM		10/2021	
NÁZEV AKCE		Modernizace učeben v budově ZŠ Nejdek, Karlovarská, p.o.			MÍSTO AKCE Karlovarská 1189, 362 22 Nejdek		REVIZE		
NÁZEV ČÁSTI							ÚČEL		
							DPS		
		D.1.4.4. ELEKTROTECHNIKA			Č. POPISNÉ	Karlovarská 1189	MĚŘITKO		FORMÁT
					Č. POZEMKU	1356, 1357, 1358			
					KAT. ÚZEMÍ	Nejdek [702625]	KÓTY	mm	
OBSAH VÝKRESU		POČÍTAČOVÁ UČEBNA - ZÁSUVKY				INT. ČÍSLO		POŘ. ČÍSLO	
						I23002121		1.4.4.8	