



PŮDORYS - HLAVNÍ SCHODIŠTĚ

M 1:50


PŮDORYS SCHODIŠTĚ 1NP

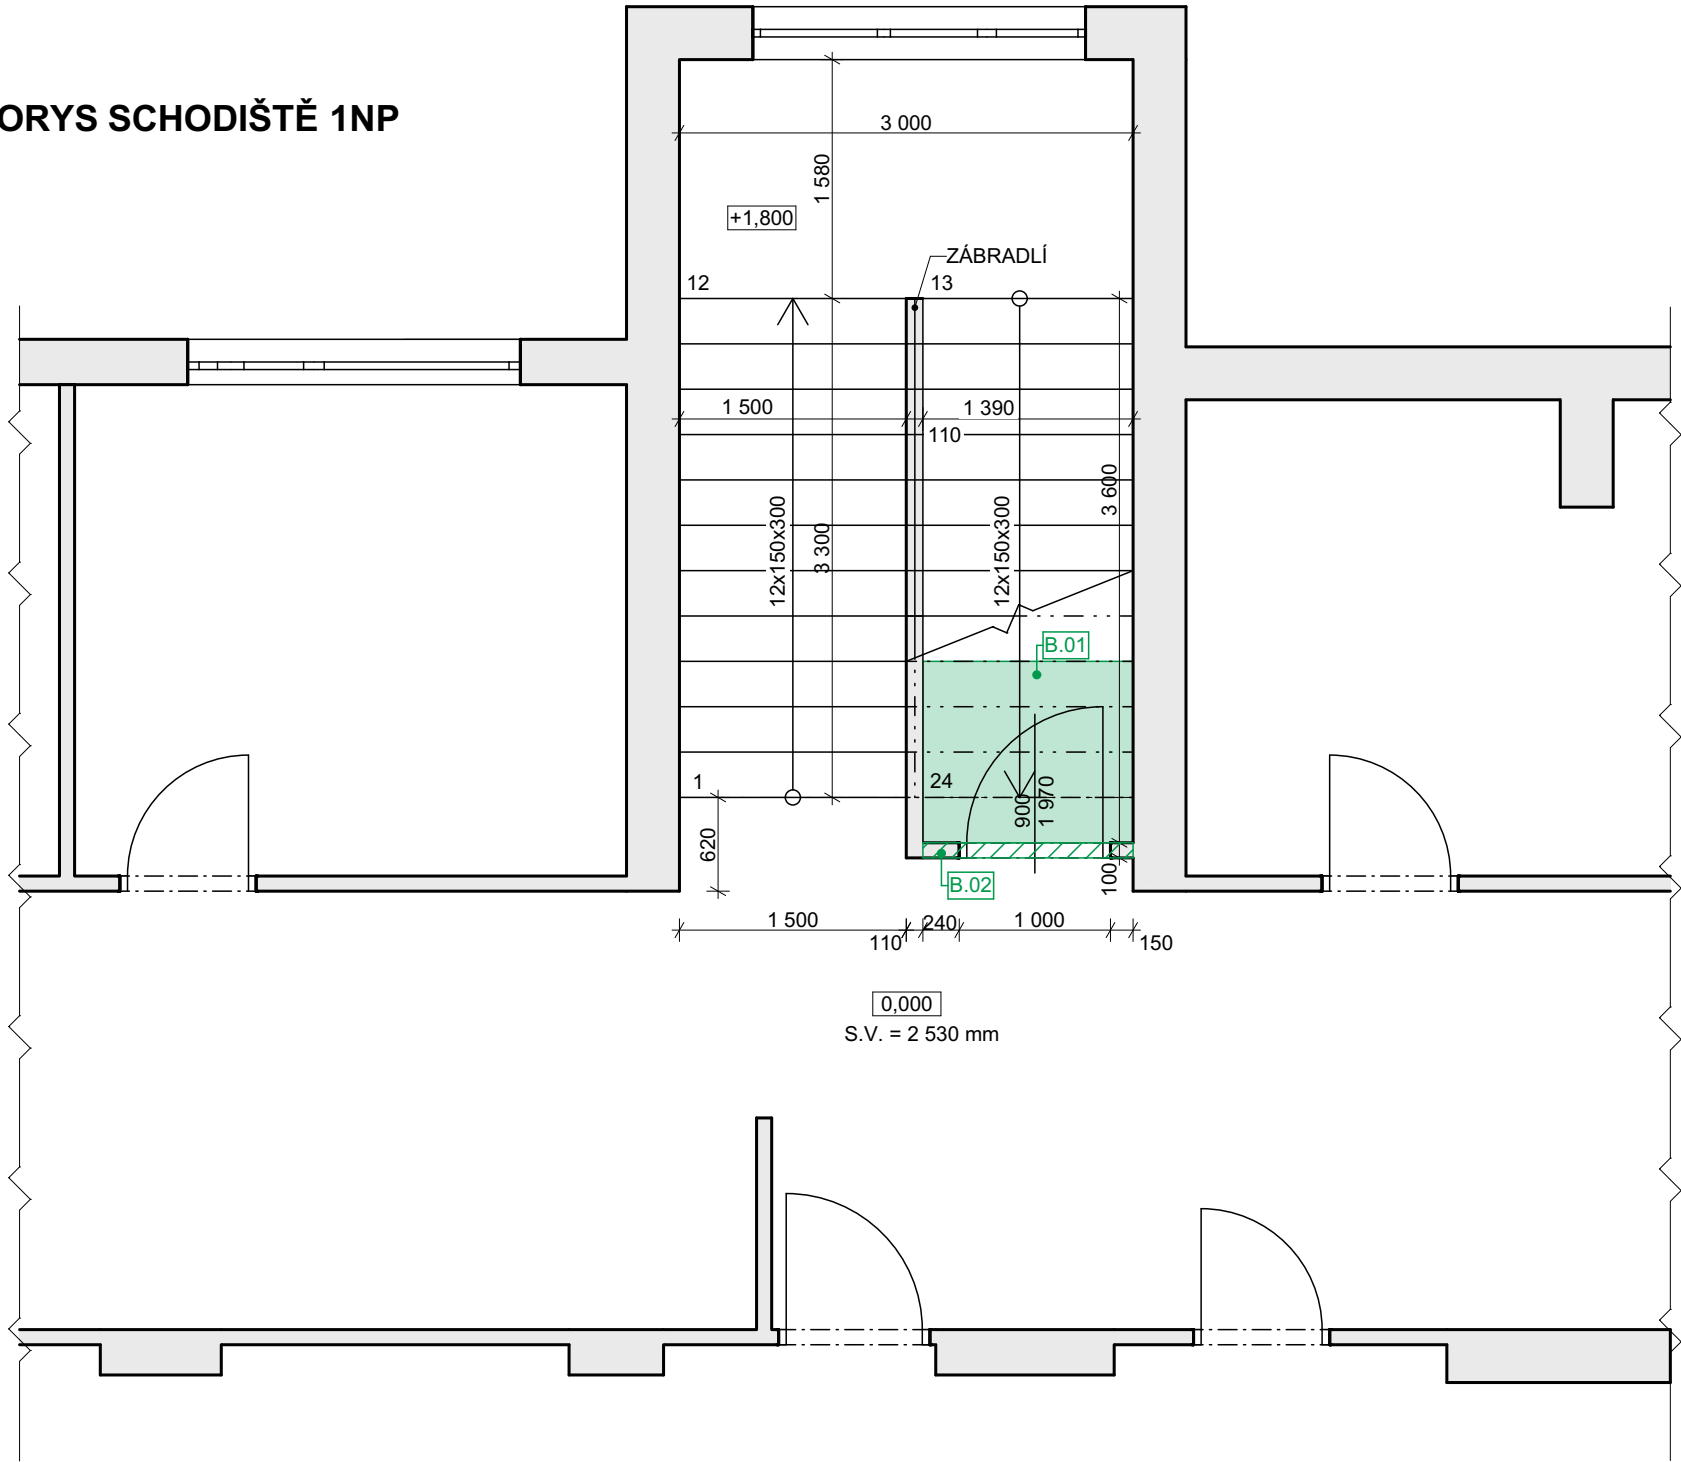

PŮDORYS SCHODIŠTĚ 3NP

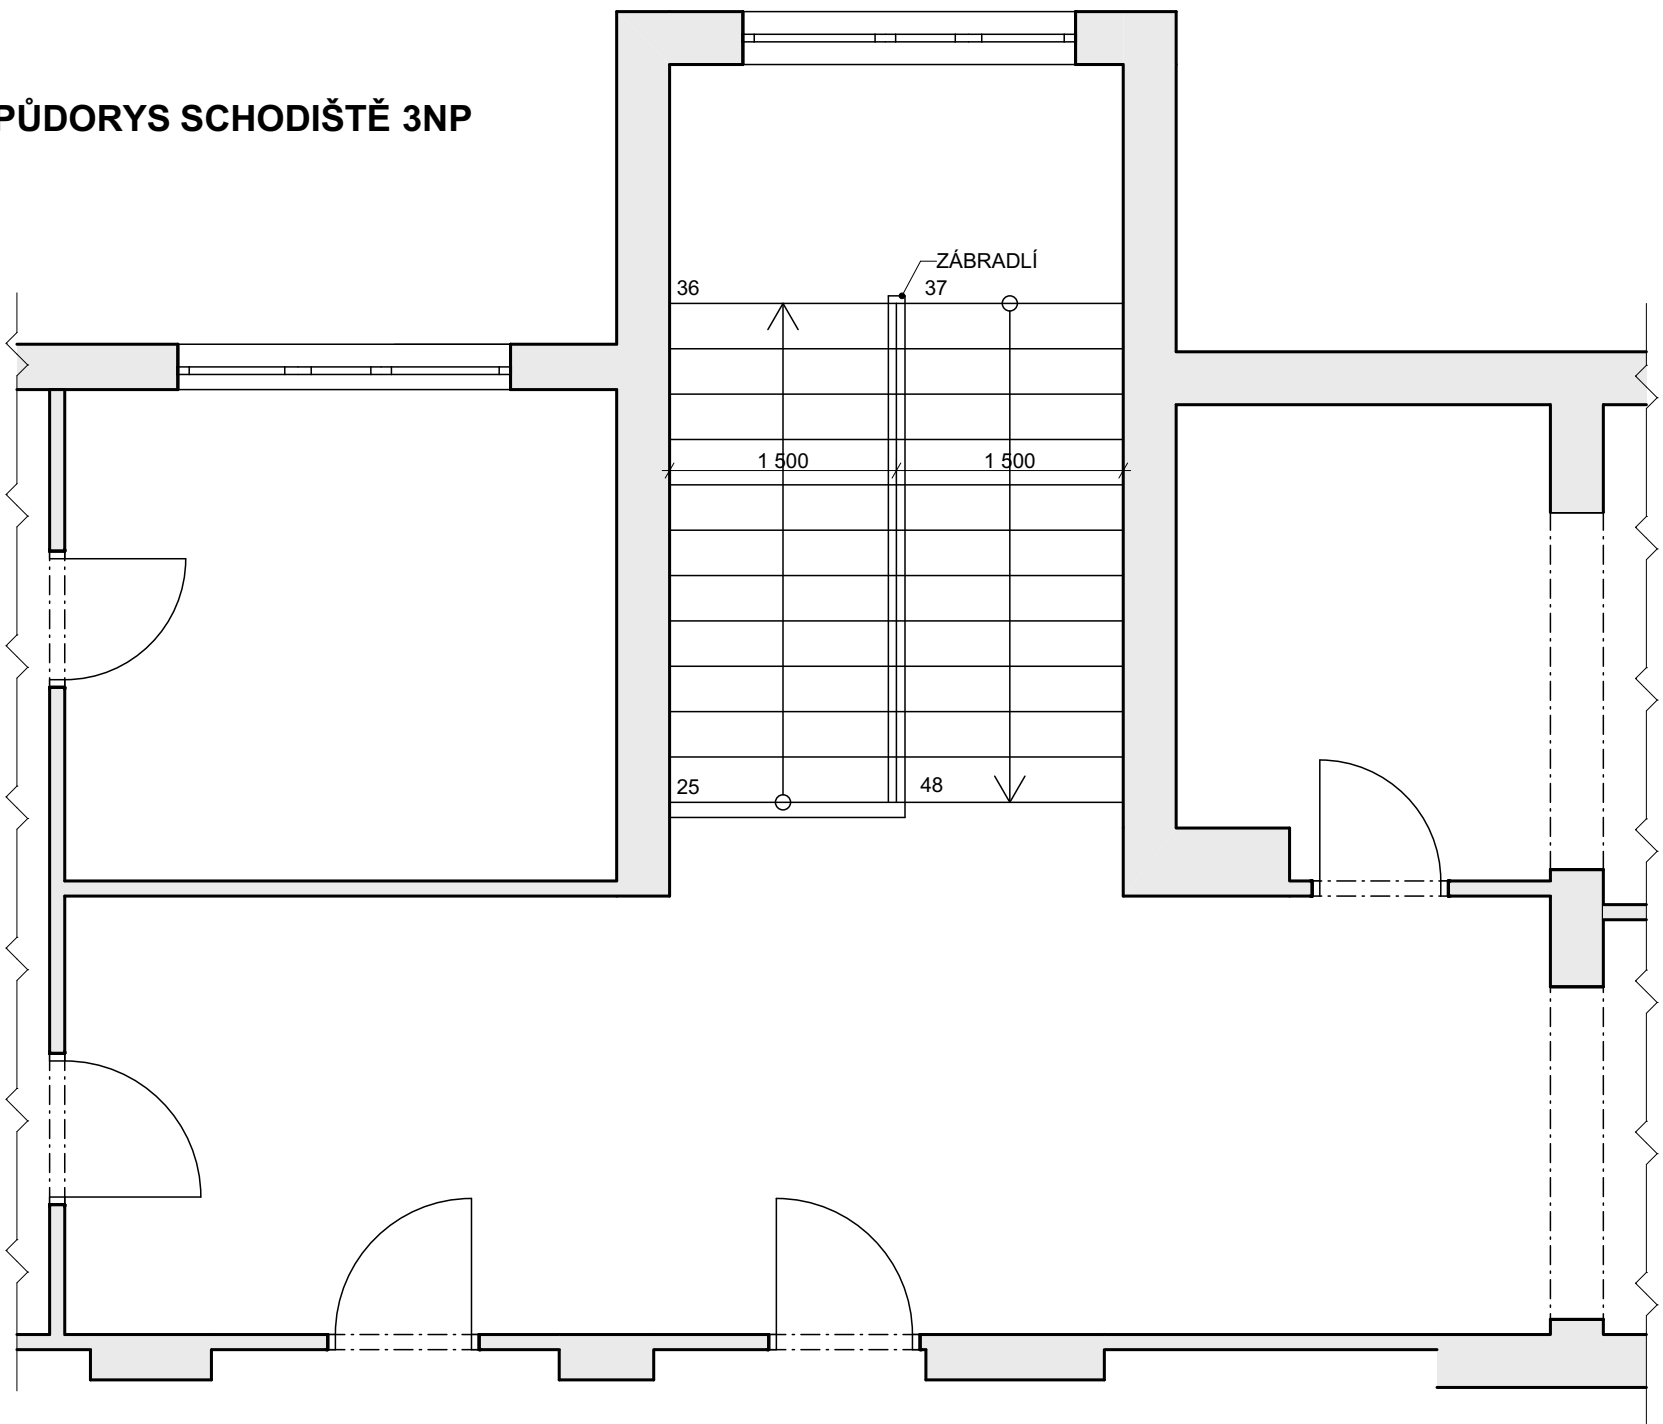

PŮDORYS SCHODIŠTĚ 2NP

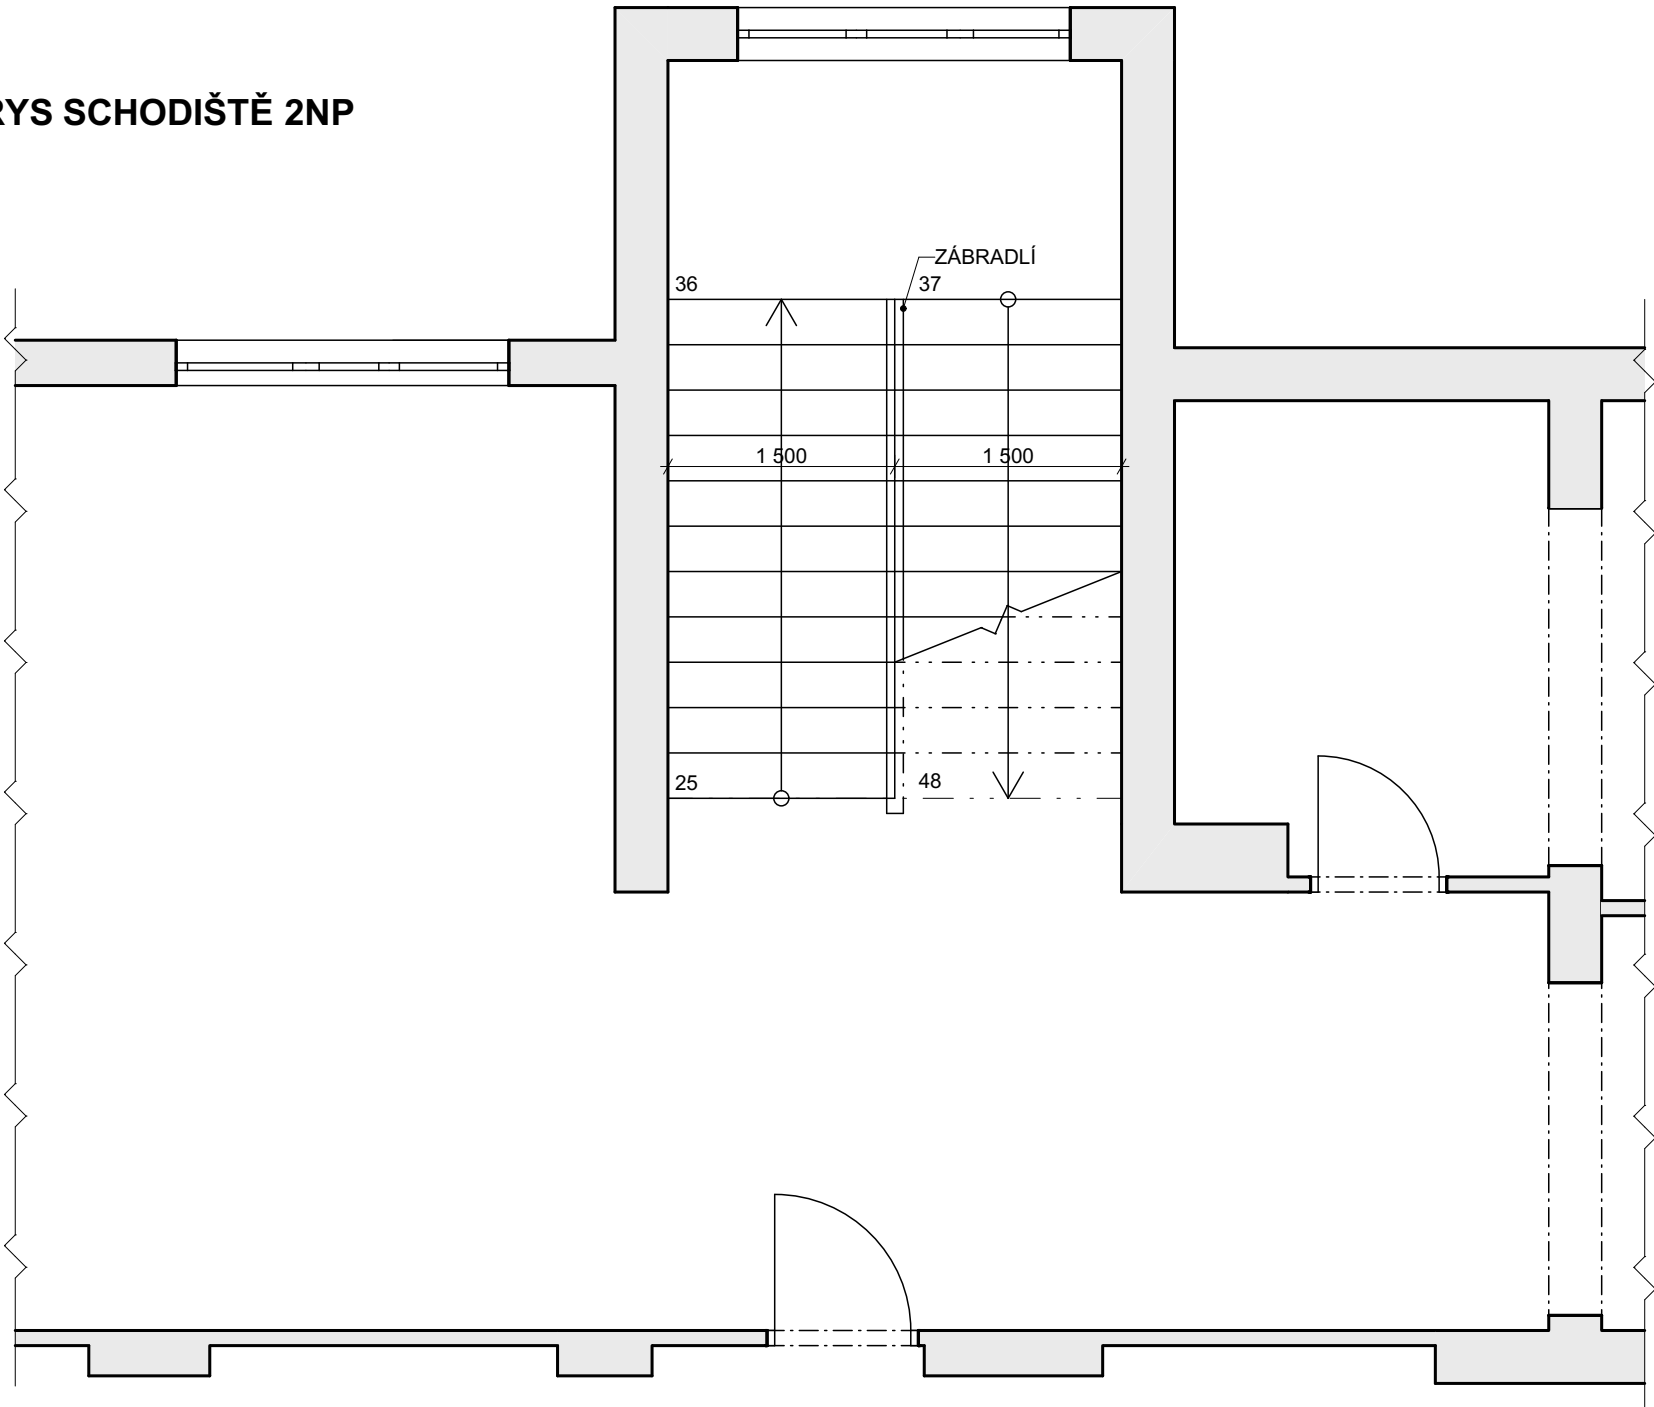


LEGENDA MATERIÁLU:

- STÁVAJÍCÍ ZDIVO

POPIS BOURACÍCH PRACÍ

B.01 - VYBOURÁNÍ DLAŽBY VČETNĚ LEPIČÍ VRSTVY
B.02 - DEMONTÁŽ PŘÍČKY, VČETNĚ DVEŘNÍHO KŘÍDLA A OCELOVÉ ZÁRUBNĚ

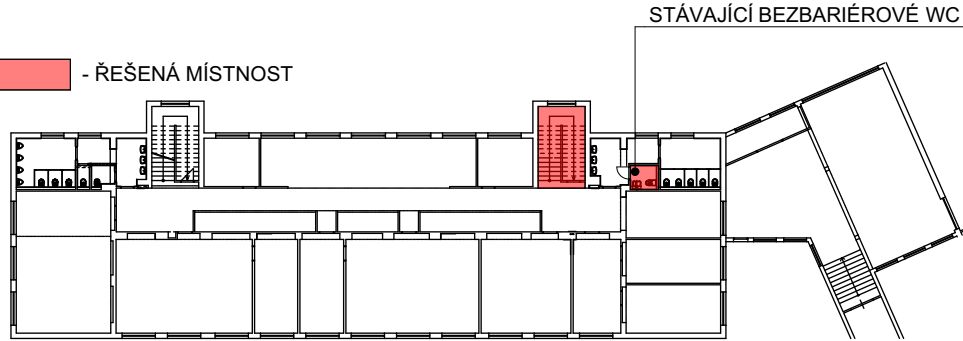

PROJEKTANT Ing. Libor Pospíchal	KONTROLOVAL Bc. Luděk Nedělka	HIP Bc. Luděk Nedělka	OPRAVNĚNÁ OSOBA Ing. Milan Oplštl	OR PLAN PROJEKČNÍ KANCELÁŘ U Borové 69 580 01 Havlíčkův Brod	ČÍSLO VYTISKU
STAVEBNÍK Město Nejdek, náměstí Karla IV. 239, 362 21 Nejdek	MÍSTO AKCE Karlovarská 1189, 362 22 Nejdek			DATUM 09/2021	
NÁZEV AKCE Modernizace učeben v budově ZŠ Nejdek, Karlovarská, p.o.	D.1.1.1. STÁVAJÍCÍ STAV			REVIZE ÚČEL DPS	FORMÁT
NÁZEV ČÁSTI	Č. POZEMKU 1356, 1357, 1358 KAT. ÚZEMÍ Nejdek (702625)			MÉRITKO KÓTY mm	
OBSAH VYKRESU PŮDORYS - HLAVNÍ SCHODIŠTĚ	INT. ČÍSLO I23002121			POR. ČÍSLO D.1.1.1.6	