



PŮDORYS - HLAVNÍ SCHODIŠTĚ

M 1:50


PŮDORYS SCHODIŠTĚ 1NP

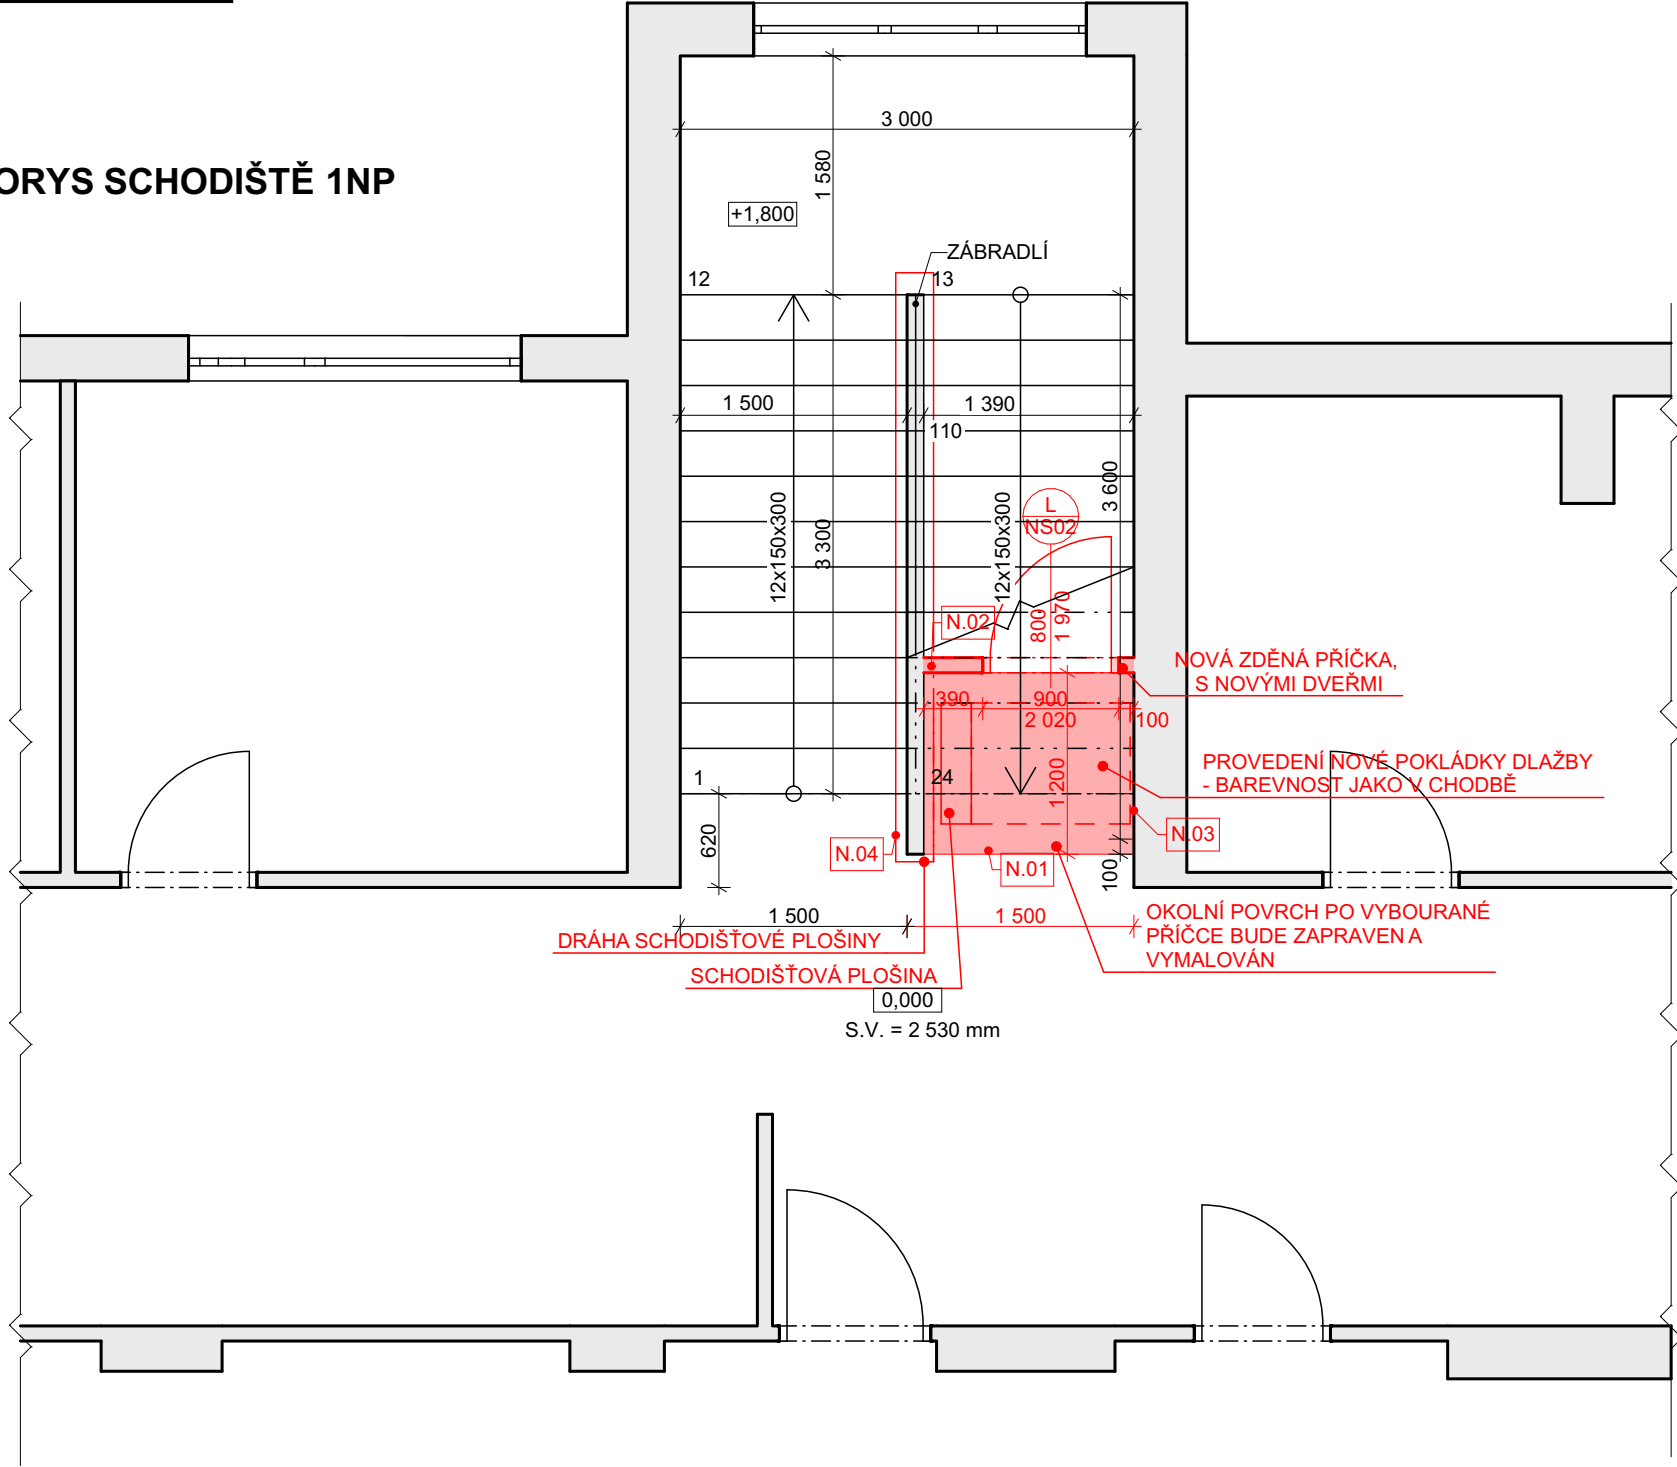


PŮDORYS SCHODIŠTĚ 2NP

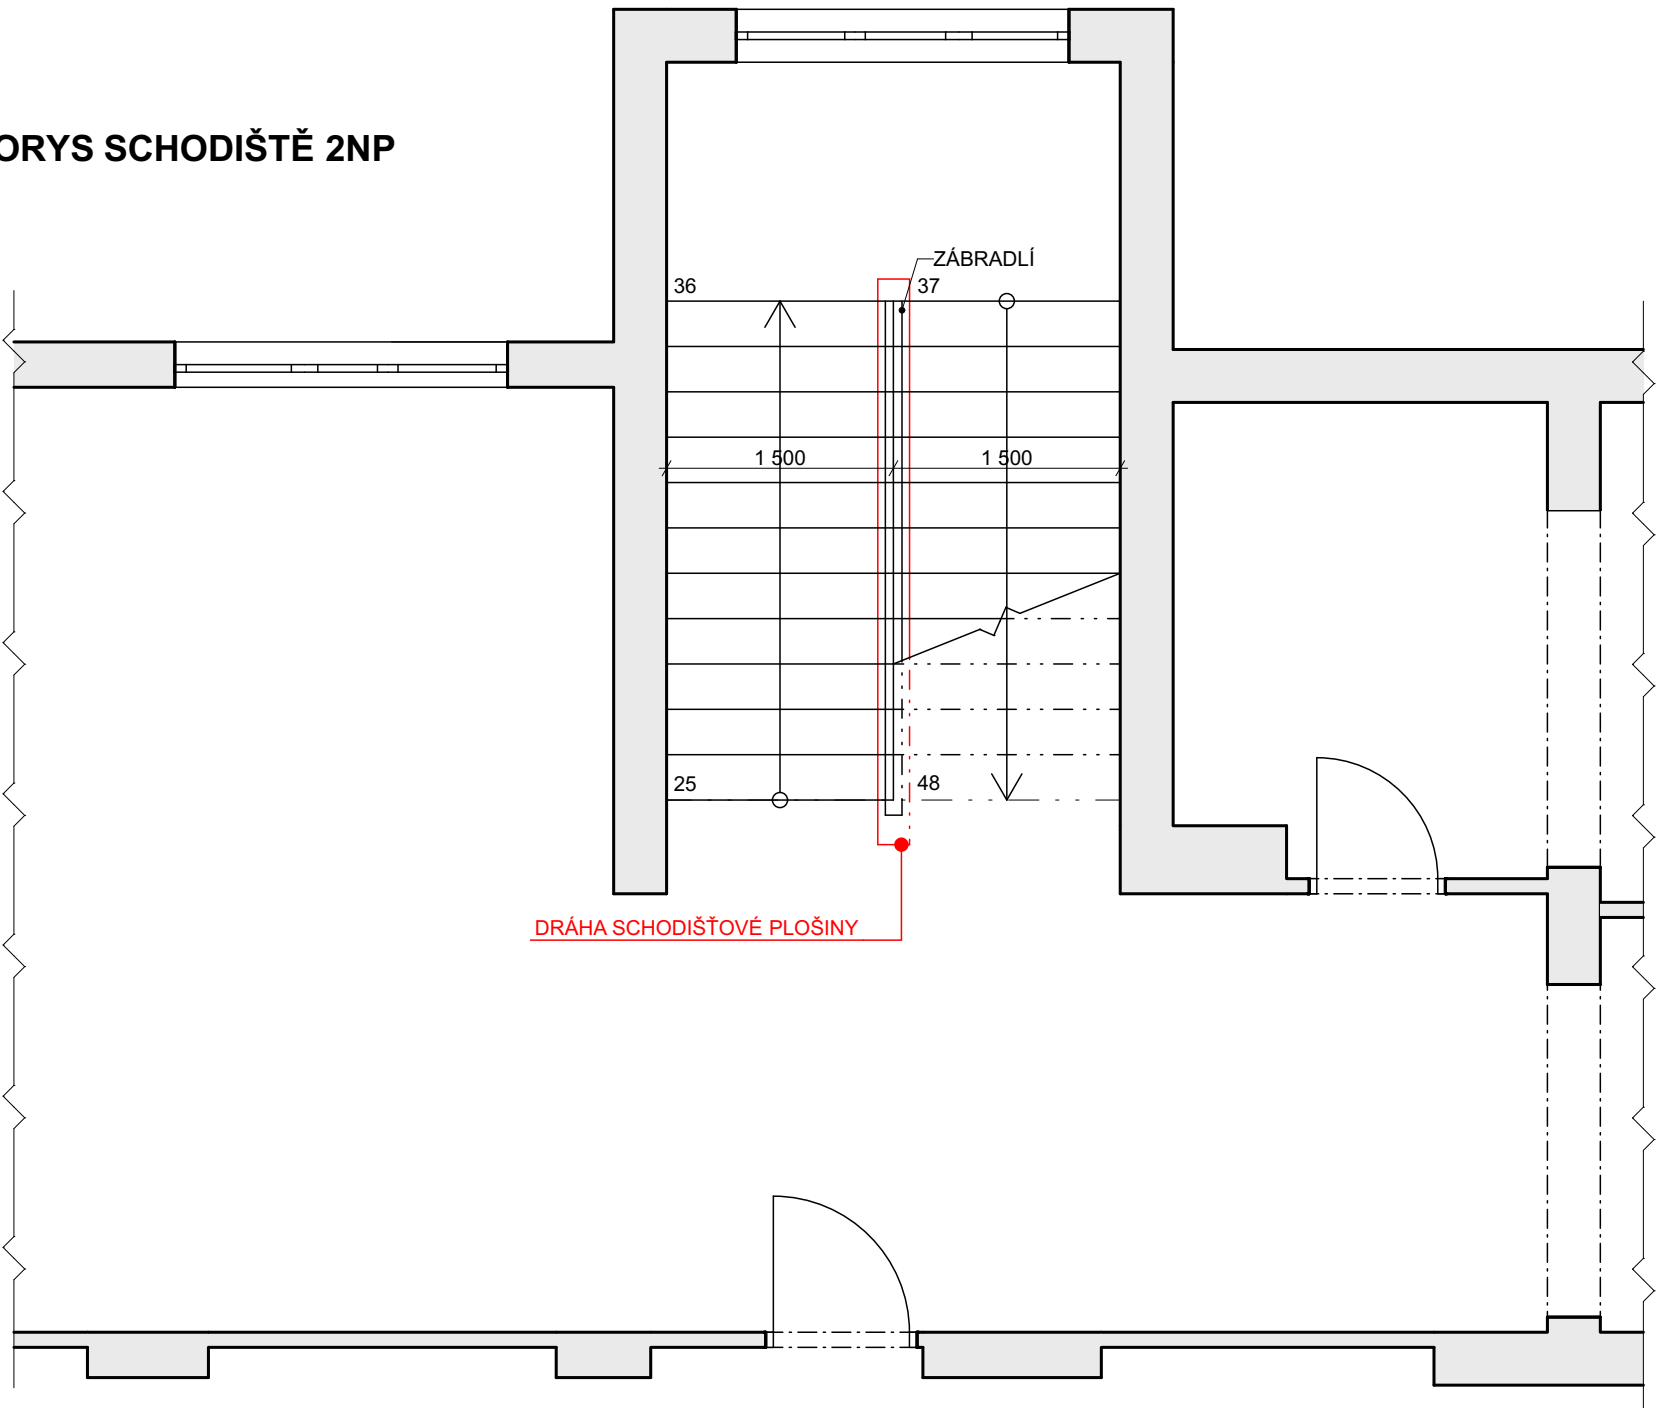

PŮDORYS SCHODIŠTĚ 3NP

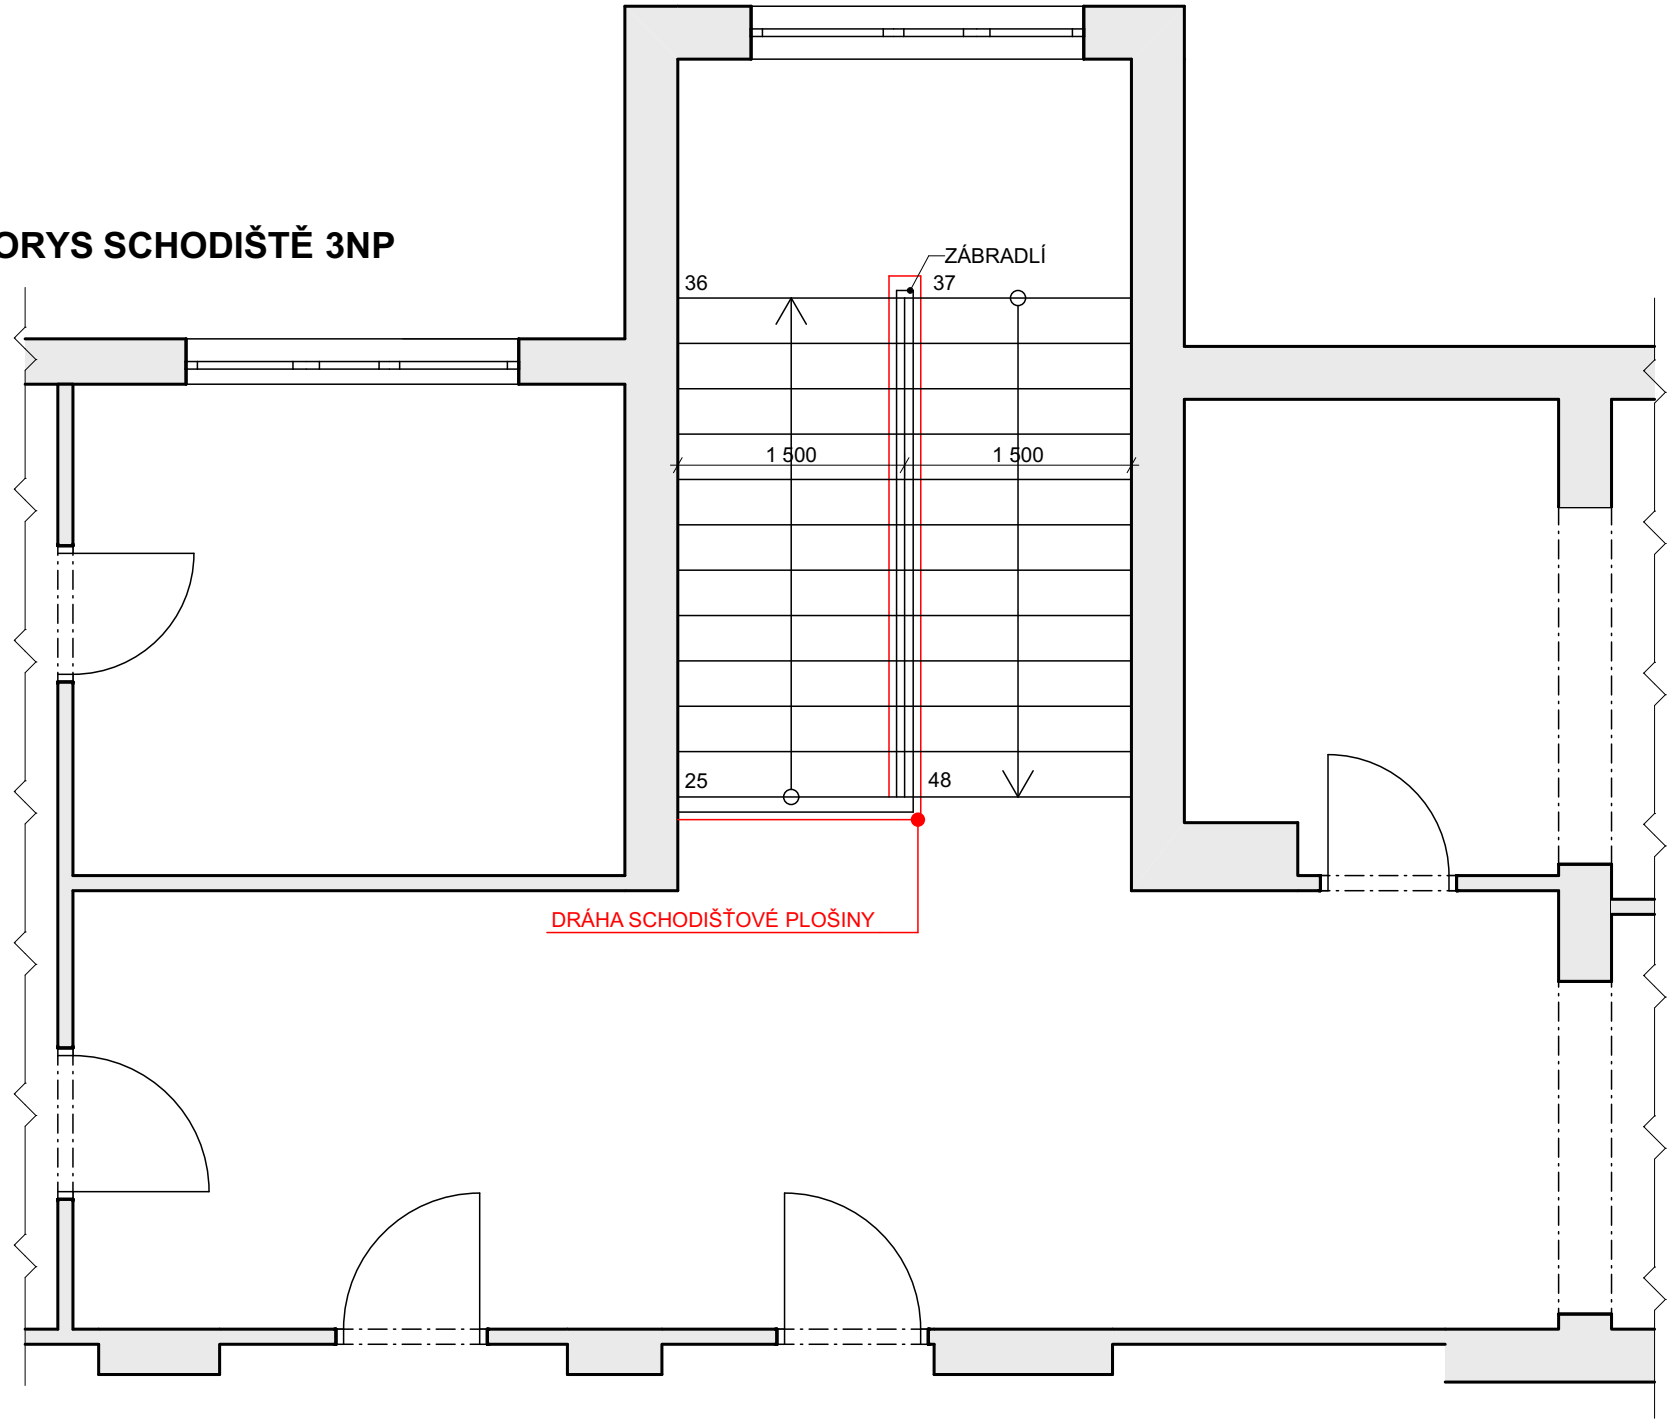


LEGENDA MATERIÁLU:

 


- STÁVAJÍCÍ ZDIVO

STAVEBNÍ ÚPRAVY

N.01 - POLOŽENÍ NOVÉ DLAŽBY, VČETNĚ ÚPRAVY PODKLADNÍ VRSTVY
N.02 - PROVEDENÍ NOVÉ ZDĚNÉ PŘÍČKY, VČETNĚ DVEŘNÍ VÝPLNĚ A OCELOVÉ ZÁRUBNĚ
N.03 - VÝMALBA V DOTČENÉM PROSTORU
N.04 - SCHODIŠŤOVÁ PLOŠINA

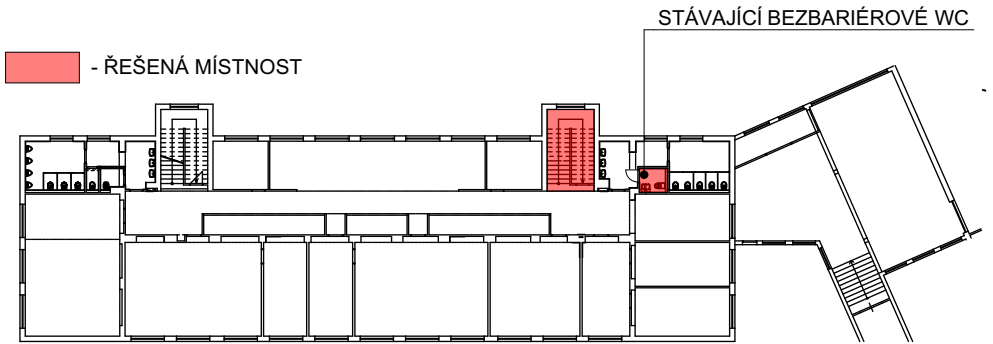

| | | | | | | |
|----------------------|--|-------------------|---|--|---|--------|
| PROJEKTANT | KONTROLOVAL | HIP | OPRAVNĚNÁ OSOBA |  PROJEKČNÍ ÚSTAV U Borové 69 580 01 Havlíčkův Brod | ČÍSLO VÝKRESU | |
| Ing. Libor Pospíchal | Bc. Luděk Neděлка | Bc. Luděk Neděлка | Ing. Milan Oplštl | | | |
| STAVEBNÍK | Město Nejdek, náměstí Karla IV. 239, 362 21 Nejdek | | | DATUM | 09/2021 REVIZE ÚČEL DPS MĚŘÍTKO KÓTY | FORMAT |
| NÁZEV AKCE | Modernizace učeben v budově ZŠ Nejdek, Karlovarská, p.o. | | MÍSTO AKCE Karlovarská 1189, 362 22 Nejdek | | | |
| NÁZEV ČÁSTI | | | | | | |
| | | | | | | |
| | D.1.1.2. NOVÉ KONSTRUKCE | Č. POPISE | Karlovarská 1189 | | | |
| | | Č. POZEMKU | 1356, 1357, 1358 | | | |
| | | KAT. ÚZEMÍ | Nejdek [702625] | | | |
| OBSAH VÝKRESU | PŮDORYS - HLAVNÍ SCHODIŠTĚ | | | INT. ČÍSLO | POŘ. ČÍSLO | |
| | | | | I23002121 | 1.1.2.6 | |