
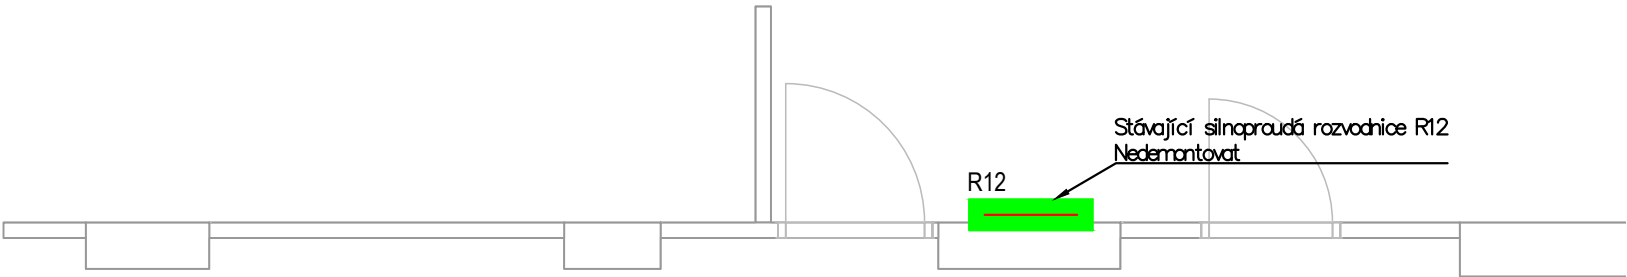


1.NP

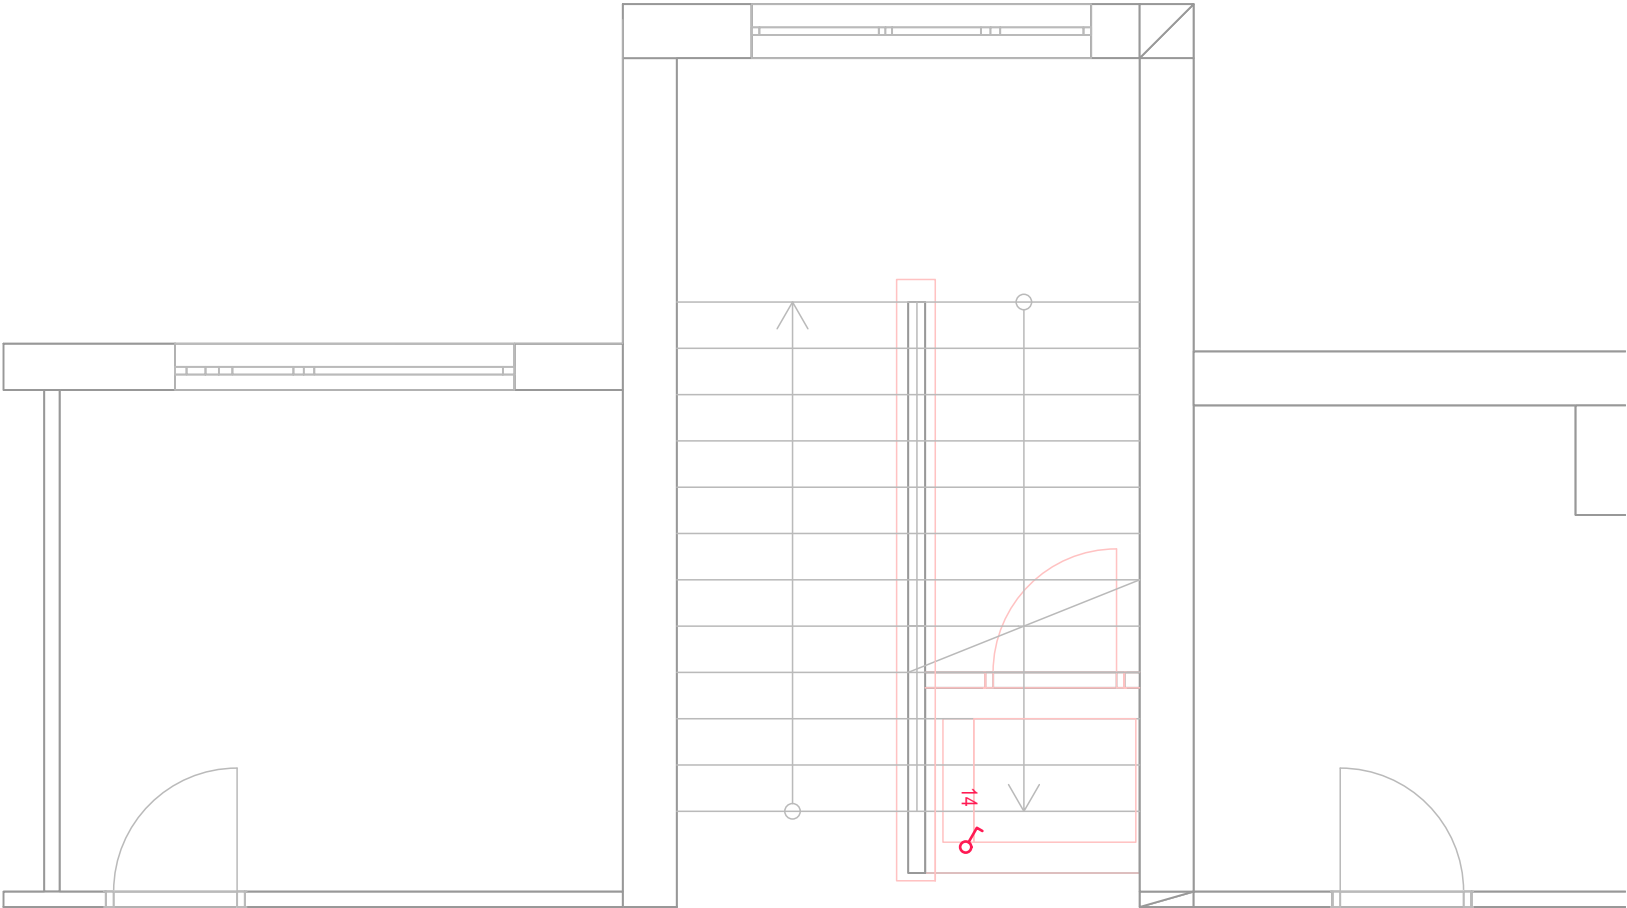

LEGENDA DEMONTÁŽE

ZNAČKA	POPIS
Y	ZÁSUVKA 1x230V POD OMÍTKU
Y	ZÁSUVKA 1x230V POD OMÍTKU KRYTÍ IP44
♂	SPÍNAČ Č.1/0 NOUZOVÉHO VYPNUTÍ
♂	VYPÍNAČ OSVĚTLENÍ ŘAZ. Č.1
Y	SÉRIOVÝ VYPÍNAČ ŘAZ. Č.5
⚡	ZÁSUVKA SDĚL 2xRJ 45
☎	TELEFON INTERKOMU
⚡	ANTÉNNÍ ZÁSUVKA 1xKOAXIÁLNÍ VE VÝŠCE NN ZÁSUIVEK
☎	OPTICKÝ HLÁSIČ S PATICÍ, reakce na kouř
☎	REPRODUKTOR NÁSTĚNÝ
☎	PIR VNITŘNÍ

PROJEKTANT	KONTROLOVAL	HIP	OPRÁVNĚNÁ OSOBA	 PROJEKČNÍ ATELIER U Borové 69 580 01 Havlíkův Brod	ČÍSLO VYTISKU
Ing. Libor Pospíchal	Bc. Luděk Nedělka	Bc. Luděk Nedělka	Ing. Milan Opištil		
STAVEBNÍK	Město Nejdek, náměstí Karla IV. 239 , 362 21 Nejdek			DATUM	10/2021
NÁZEV AKCE	Modernizace učeben v budově ZŠ Nejdek, Karlovarská, p.o.			REVIZE	
NÁZEV ČÁSTI	D.1.4.4. ELEKTROTECHNIKA			ÚČEL	
		Č. POPISNÉ	Karlovarská 1189	MĚŘÍTKO	DPS
		Č. POZEMKU	1356, 1357, 1358		
		KAT. ÚZEMÍ	Nejdek [702625]	KÓTY	
OBSAH VÝKRESU	HLAVNÍ SCHODIŠTĚ - DEMONTÁŽE			INT. ČÍSLO	POŘ. ČÍSLO
				I23002121	1.4.4.14