


PŮDORYS - JAZYKOVÁ UČEBNA

M 1:50

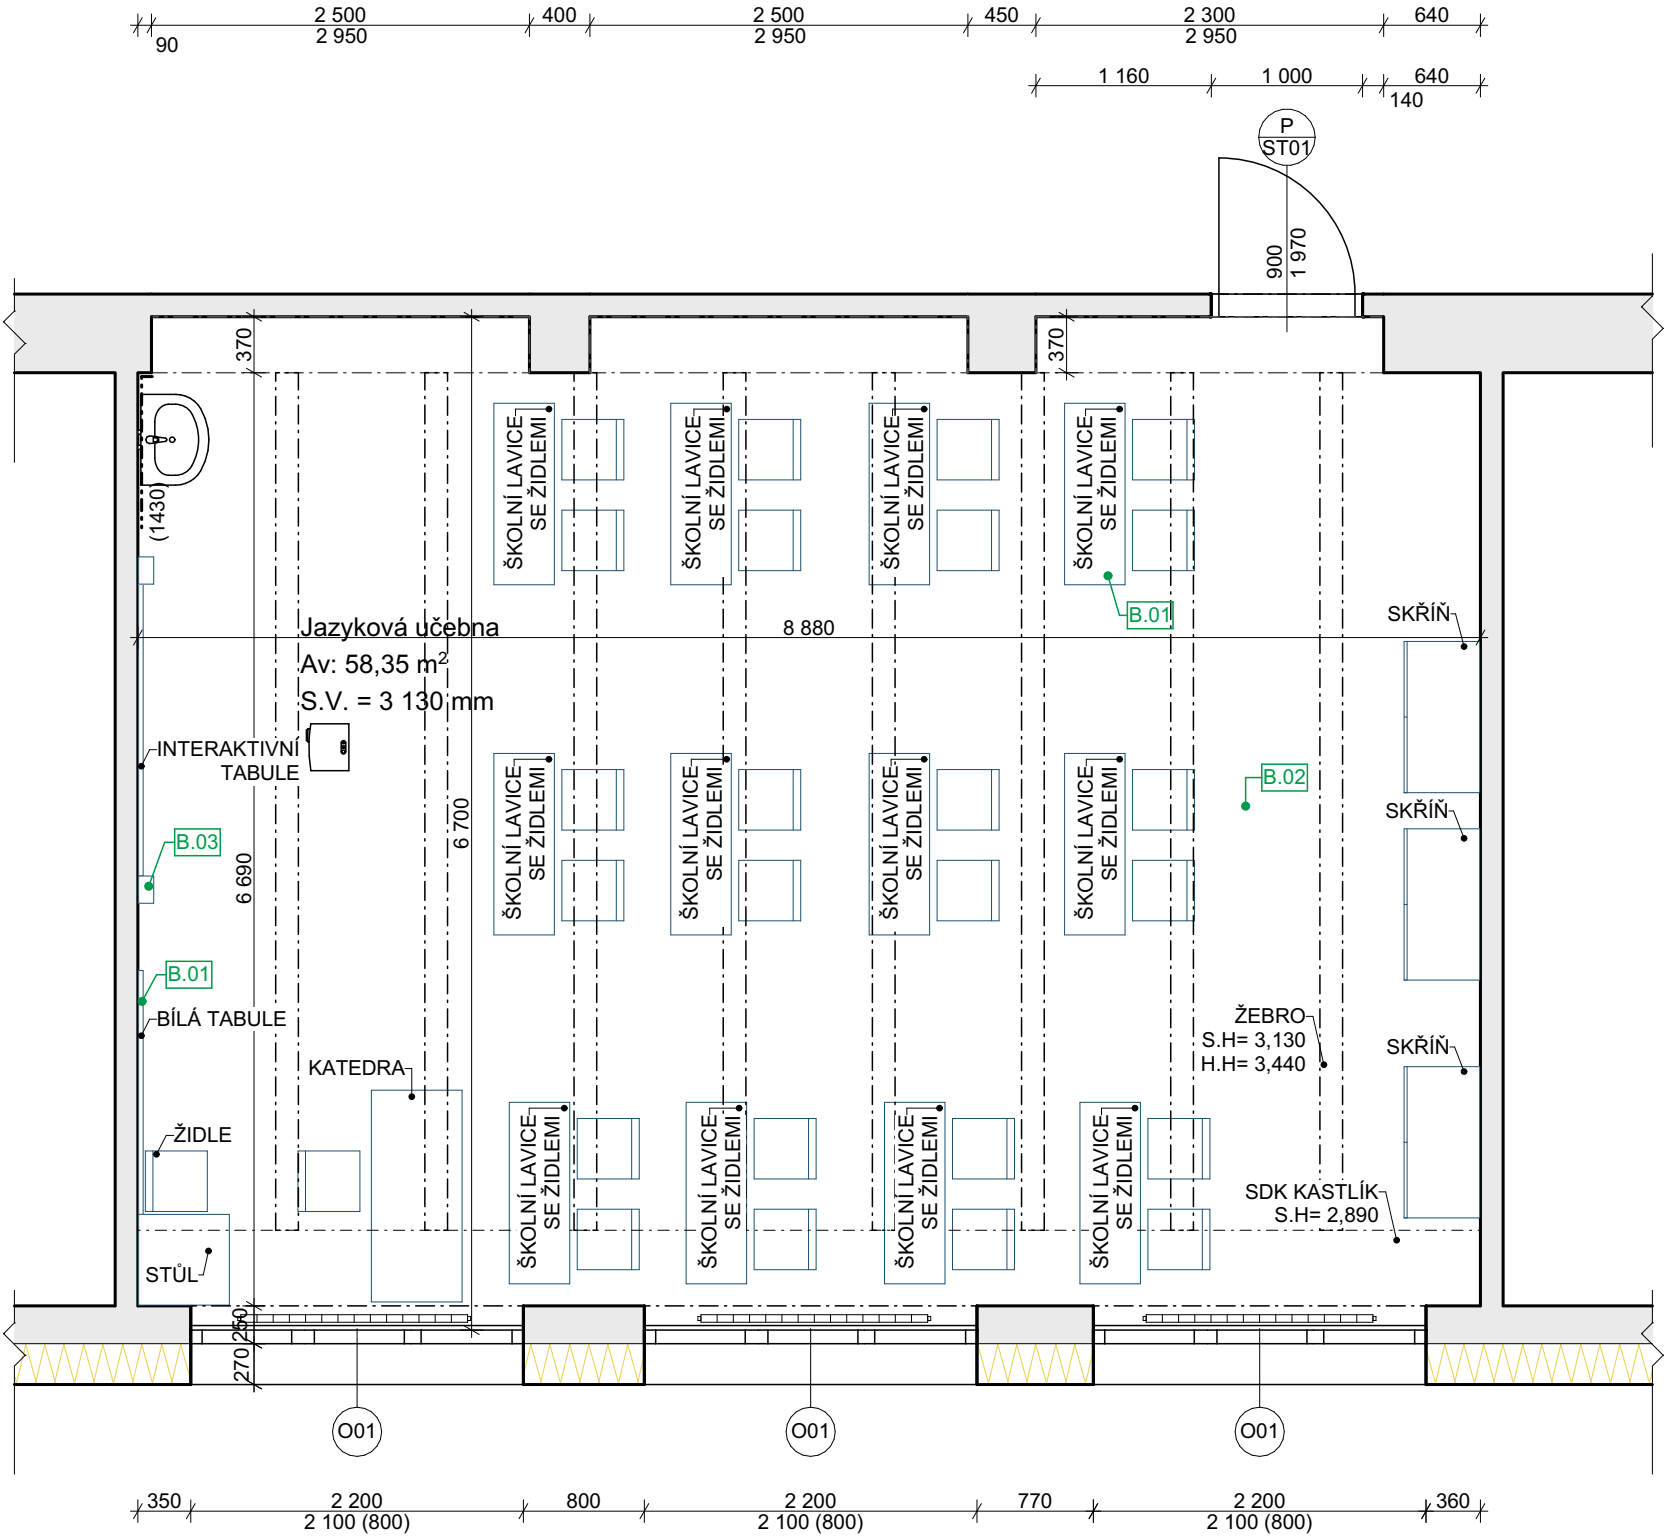


LEGENDA MATERIÁLU:

- STÁVAJÍCÍ ZDIVO
- STÁVAJÍCÍ OBVODOVÉ ZDIVO S TEPELNOU IZOLACÍ

POPIS BOURACÍCH PRACÍ

- B.01 - VYKLIZENÍ UČEBNY NÁBYTKEM: LAVICE, ŽIDLE, SKŘÍŇÍ, TABULE BÍLÁ
- B.02 - DEMONTÁŽ PODLAHOVÉ KRYTINY, VČETNĚ LEPICÍ VRSTVY
- B.03 - ODPOJENÍ A DEMONTÁŽ INTERAKTIVNÍ TABULE
- B.04 - DEMONTÁŽ OSVĚTLENÍ

- SO-01 - ŘEŠENÁ MÍSTNOST
- STÁVAJÍCÍ BEZBARIÉROVÉ WC

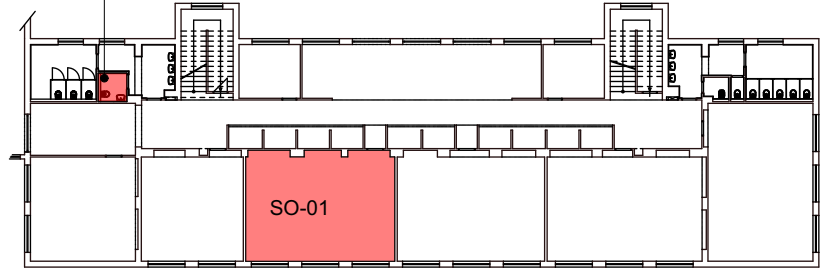

PROJEKTANT	KONTROLOVAL	HIP	OPRÁVNĚNÁ OSOBA	ERPLAN PROJEKČNÍ ATELIER U Borové 69 580 01 Havlíčkův Brod	ČÍSLO VÝTISKU
Ing. Libor Pospíchal	Bc. Luděk Nedělka	Bc. Luděk Nedělka	Ing. Milan Oplištil		
STAVEBNÍK	Město Nejdek, náměstí Karla IV. 239, 362 21 Nejdek			DATUM	09/2021
NÁZEV AKCE	Modernizace učeben v budově ZŠ Nejdek, Karlovarská, p.o.			REVIZE	
NÁZEV ČÁSTI	D.1.1.1. STÁVAJÍCÍ STAV			ÚČEL	DPS
			Č. POZEMKU	1356, 1357, 1358	
			KAT. ÚZEMÍ	Nejdek [702625]	FORMÁT
			MĚŘÍTKO		
OBSAH VÝKRESU	PŮDORYS - JAZYKOVÁ UČEBNA			INT. ČÍSLO	POŘ. ČÍSLO
			I23002121		D.1.1.1.1