LEGENDA ELEKTROTECHNIKA

ZNAČKA	POPIS
	ZÁSUVKA 1x230V POD OMÍTKU S OCHRANOU PROTI PŘEPĚTÍ
	ZÁSUVKA 1x230V POD OMÍTKU
	ZÁSUVKA 2x230V SAMOSTATNÁ (DVOJZÁSUVKA)
	ZÁSUVKA 3X230V VE SPOLEČNÉM RÁMEČKU
	ZÁSUVKA 4X230V VE SPOLEČNÉM RÁMEČKU
	ZÁSUVKA 1x230V POD OMÍTKU KRYTÍ IP44
	EL. VÝVOD SILNOPROUD 1-FÁZOVÝ
Z	ZÁSUVKA SDĚL RJ 45 cat.6
Z	ZÁSUVKA SDĚL 2xRJ 45 cat.6
HDMI	ZÁSUVKA HDMI
	TELEFON INTERKOMU
	ANTÉNNÍ ZÁSUVKA 1xKOAXIÁLNÍ VE VÝŠCE NN ZÁSUVEK
	ZÁSUVKA 2xAUDIO 3,5MM PRO 2xSLUCHÁTKA
	KABEL PRAFLASAFE-J 3x2,5
	Ostatní el. vedení, popis dle výkresové části
	Rozvaděč NN
	TRASA VEDENÍ KABELOVÉ CHRÁNIČKY OD SMARTBOADU DO KATEDRY
	OPTICKÝ HLÁSIČ S PATICÍ, reakce na kouř
	REPRODUKTOR NÁSTĚNÝ
	PIR VNITŘNÍ

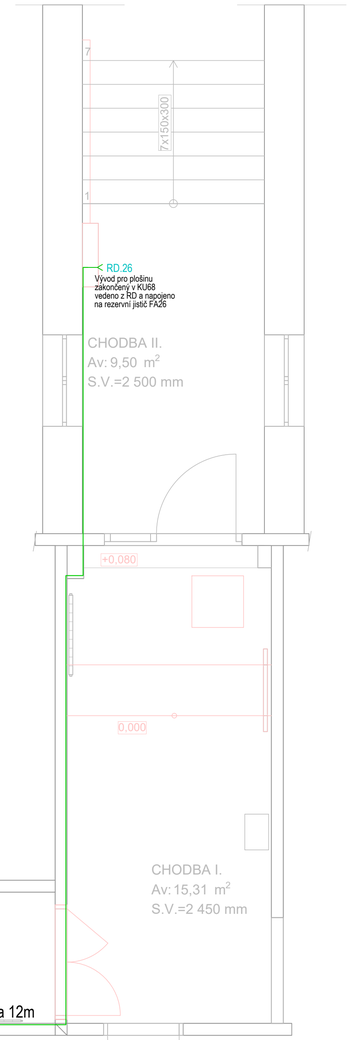

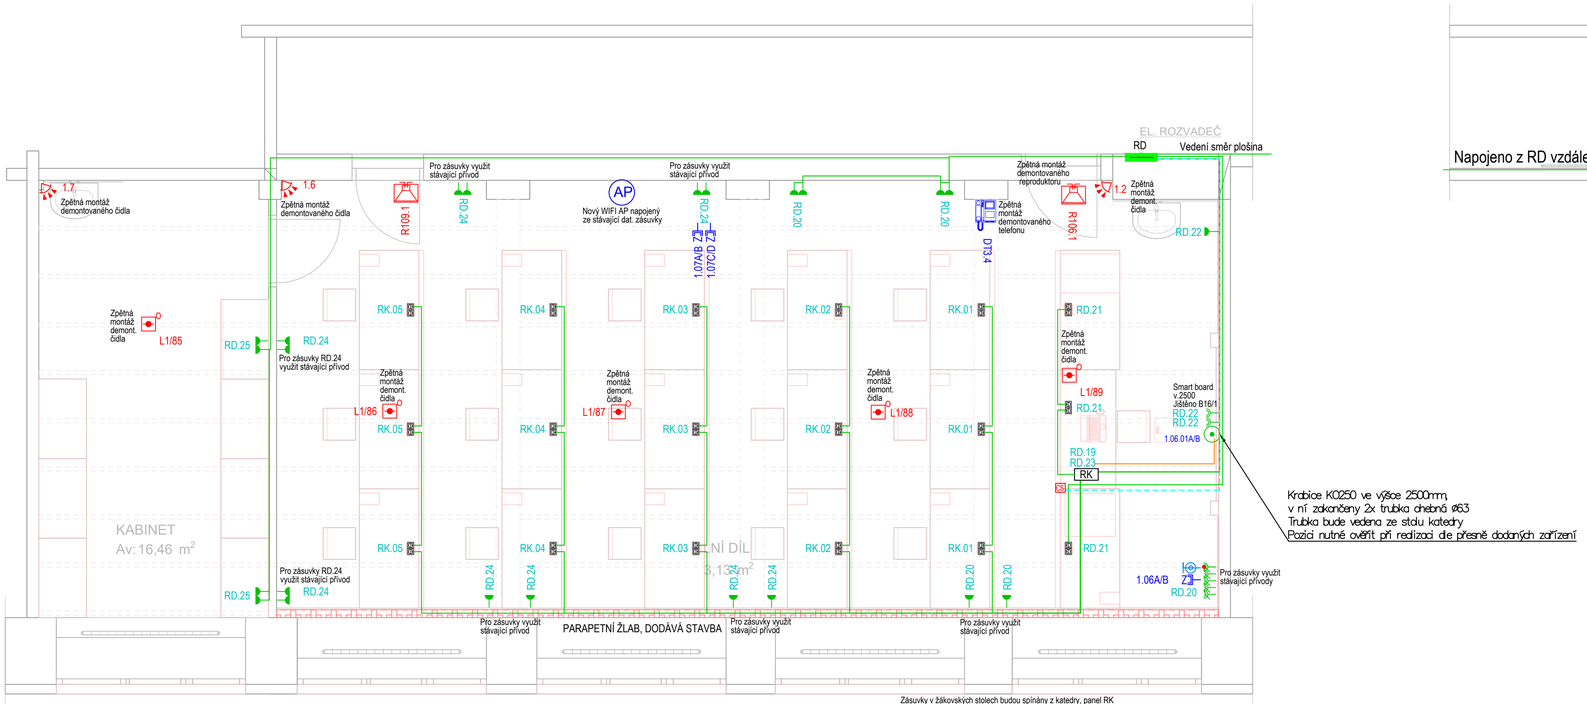

Krabice KO250 ve výšce 2500mm,
v ní zakončeny 2x trubka chebná ø63
Trubka bude vedena ze stolu katedry
Pozici nutné ověřit při realizaci dle přesně dodaných zařízení

Zásuvky v žákovských stolech budou spínány z katedry, panel RK
Každá řada bude samostatně jištěna a chráněna Char-B 6A; FI 0,003A
spínání musí být podmíněno klíčkem a vybaveno nouzovým tlačítkem
Celkem bude z katedry ke stolům vedeno 5xPraflasafe 3x2,5
Kabeláž ke stolům bude vedena v liště pod oknem
Zapojení viz schéma D.1.4.4.4.13
Nouzové tlačítko (CS) bude na stole katedry a vypíná přívod v RD
Nouzové tlačítko bude napojeno na SA11/1 a SA11/2

PROJEKTANT	KONTROLOVAL	HIP	OPRÁVNĚNÁ OSOBA	ČÍSLO VÝTISKU
Ing. Libor Pospíchal	Bc. Luděk Nedělka	Bc. Luděk Nedělka	Ing. Milan Opilátil	

CR PLAN
U Borové 69
580 01 Havlíčkův Brod

STAVEBNÍK	Město Nejdek, náměstí Karla IV. 239 , 362 21 Nejdek	DATUM	10/2021
NÁZEV AKCE	**Modernizace učeben v budově ZŠ Nejdek, Karlovarská, p.o.**	REVIZE	
		ÚČEL	DPS
NÁZEV ČÁSTI	**D.1.4.4. ELEKTROTECHNIKA**	MĚŘÍTKO	FORMÁT
		KÓTY	mm
OBSAH VÝKRESU	**DÍLNA SE VSTUPNÍ CHODBOU - ZÁSUVKY**	INT. ČÍSLO	I23002121
		POŘ. ČÍSLO	1.4.4.11