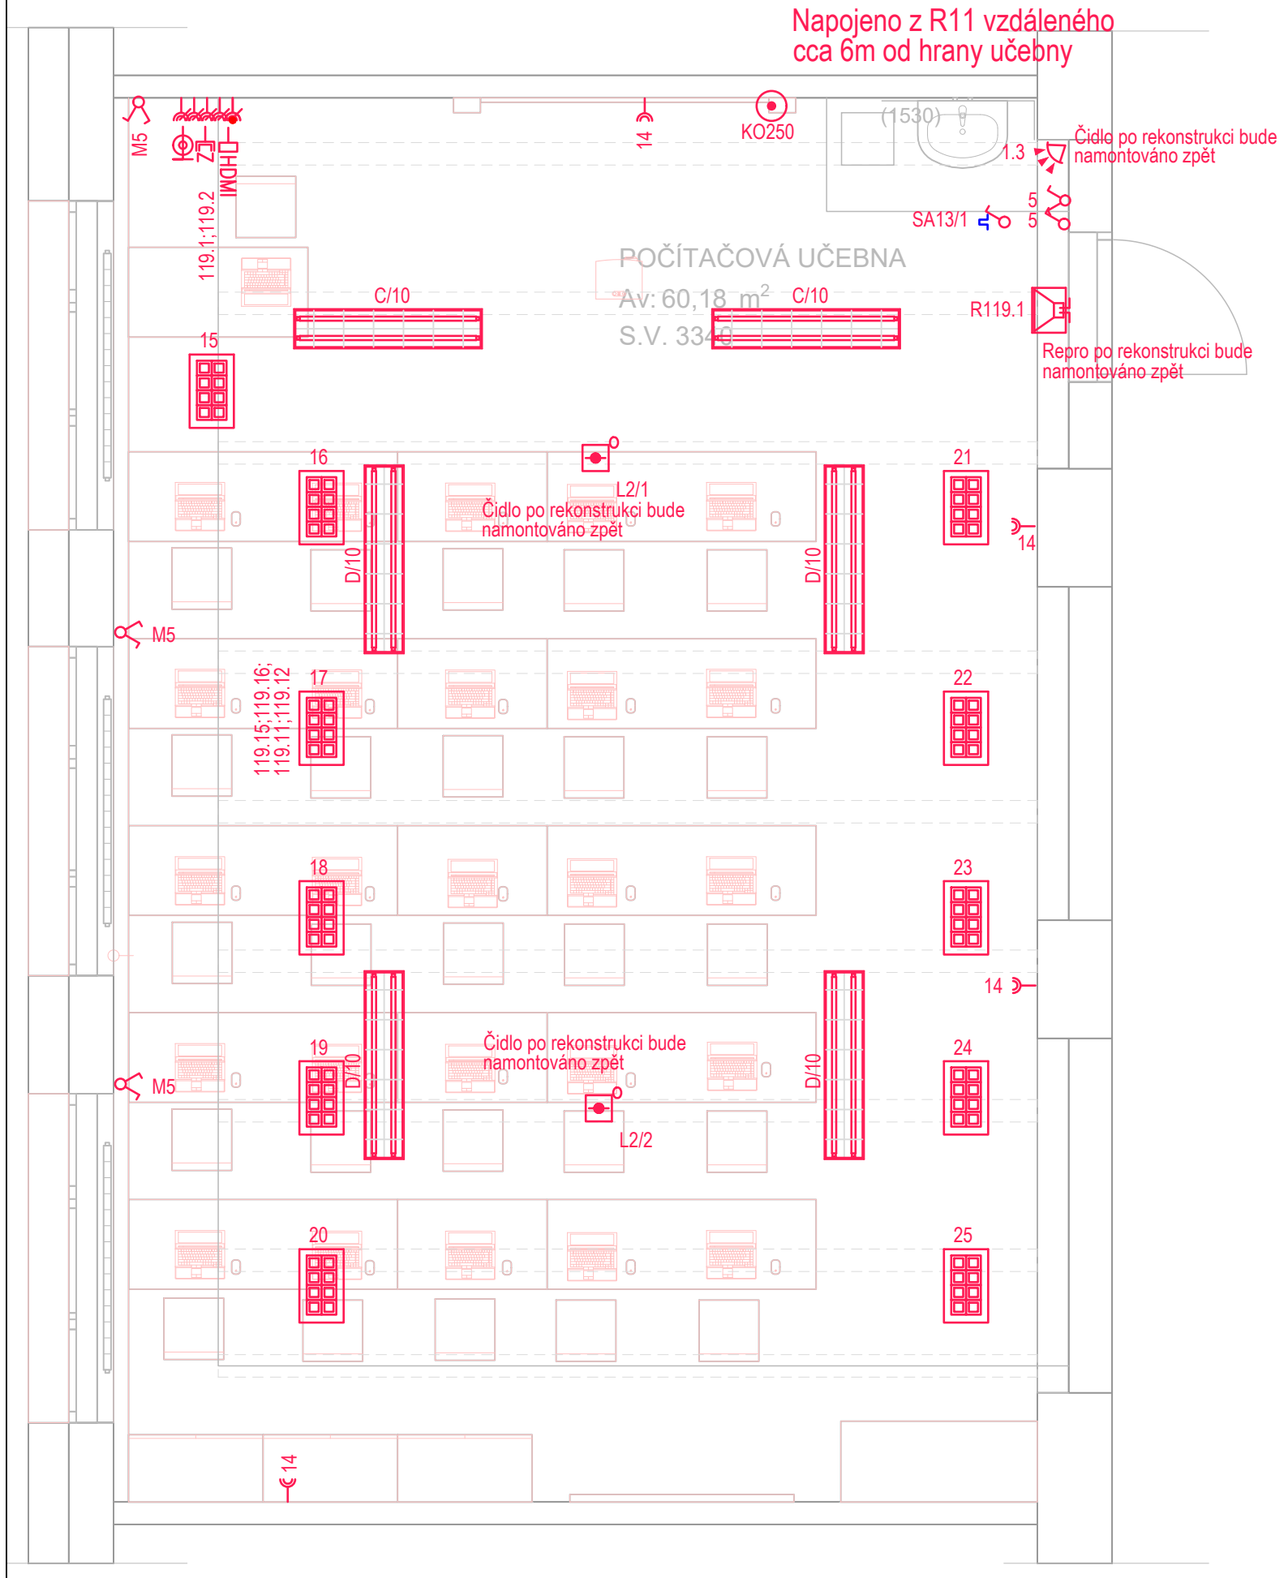

LEGENDA DEMONTÁŽE

ZNAČKA	POPIS
	ZÁSUVKA 1x230V POD OMÍTKU S OCHRANOU PROTI PŘEPĚTÍ
	ZÁSUVKA 1x230V POD OMÍTKU
	ZÁSUVKA 2x230V SAMOSTATNÁ (DVOJZÁSUVKA)
	ZÁSUVKA 1x230V POD OMÍTKU KRYTÍ IP44
	SPÍNAČ Č.1/0 NOUZOVÉHO VYPNUTÍ
	VYPÍNAČ OSVĚTLENÍ ŘAZ. Č.1
	SÉRIOVÝ VYPÍNAČ ŘAZ. Č.5
	SERIOVÝ DVOJITÝ VYPÍNAČ ŘAZ..6+6
	ŽALUZIOVÝ SPÍNAČ (OVL. PŘEDOKENNÍCH ŽALUZIÍ)
	ZÁSUVKA SDĚL 2xRJ 45
HDMI	ZÁSUVKA HDMI
AP	Datová zásuvka RJ45 nad podhledem pro bezdrátový přístupový bod Wi-fi
	TELEFON INTERKOMU
	PODLAHOVÁ KRABICE - ELEKTRO + 2 x DATA
	ANTÉNNÍ ZÁSUVKA 1xKOAXIÁLNÍ VE VÝŠCE NN ZÁSUVEK
	OPTICKÝ HLÁSIČ S PATICÍ, reakce na kouř
	REPRODUKTOR NÁSTĚNÝ
	PIR VNITŘNÍ

PROJEKTANT	KONTROLOVAL	HIP	OPRÁVNĚNÁ OSOBA	ER PLAN PROJEKČNÍ ATELIÉR	ČÍSLO VÝTISKU
Ing. Libor Pospíchal	Bc. Luděk Nedělka	Bc. Luděk Nedělka	Ing. Milan Oplištil	U Borové 69 580 01 Havlíčkův Brod	
STAVEBNÍK	Město Nejdek, náměstí Karla IV. 239 , 362 21 Nejdek			DATUM 10/2021	
NÁZEV AKCE	**Modernizace učeben v budově ZŠ Nejdek, Karlovarská, p.o.**	MÍSTO AKCE	**Karlovarská 1189, 362 22 Nejdek**	REVIZE	
NÁZEV ČÁSTI	**D.1.4.4. ELEKTROTECHNIKA**	Č. POPISNÉ	Karlovarská 1189	UČEL **DPS**	
		Č. POZEMKU	1356, 1357, 1358	MĚŘÍTKO	FORMÁT
		KAT. ÚZEMÍ	Nejdek [702625]	KÓTY mm	
OBSAH VÝKRESU	**POČÍTAČOVÁ UČEBNA - DEMONTÁŽE**			INT. ČÍSLO **I23002121**	POŘ. ČÍSLO **1.4.4.7**