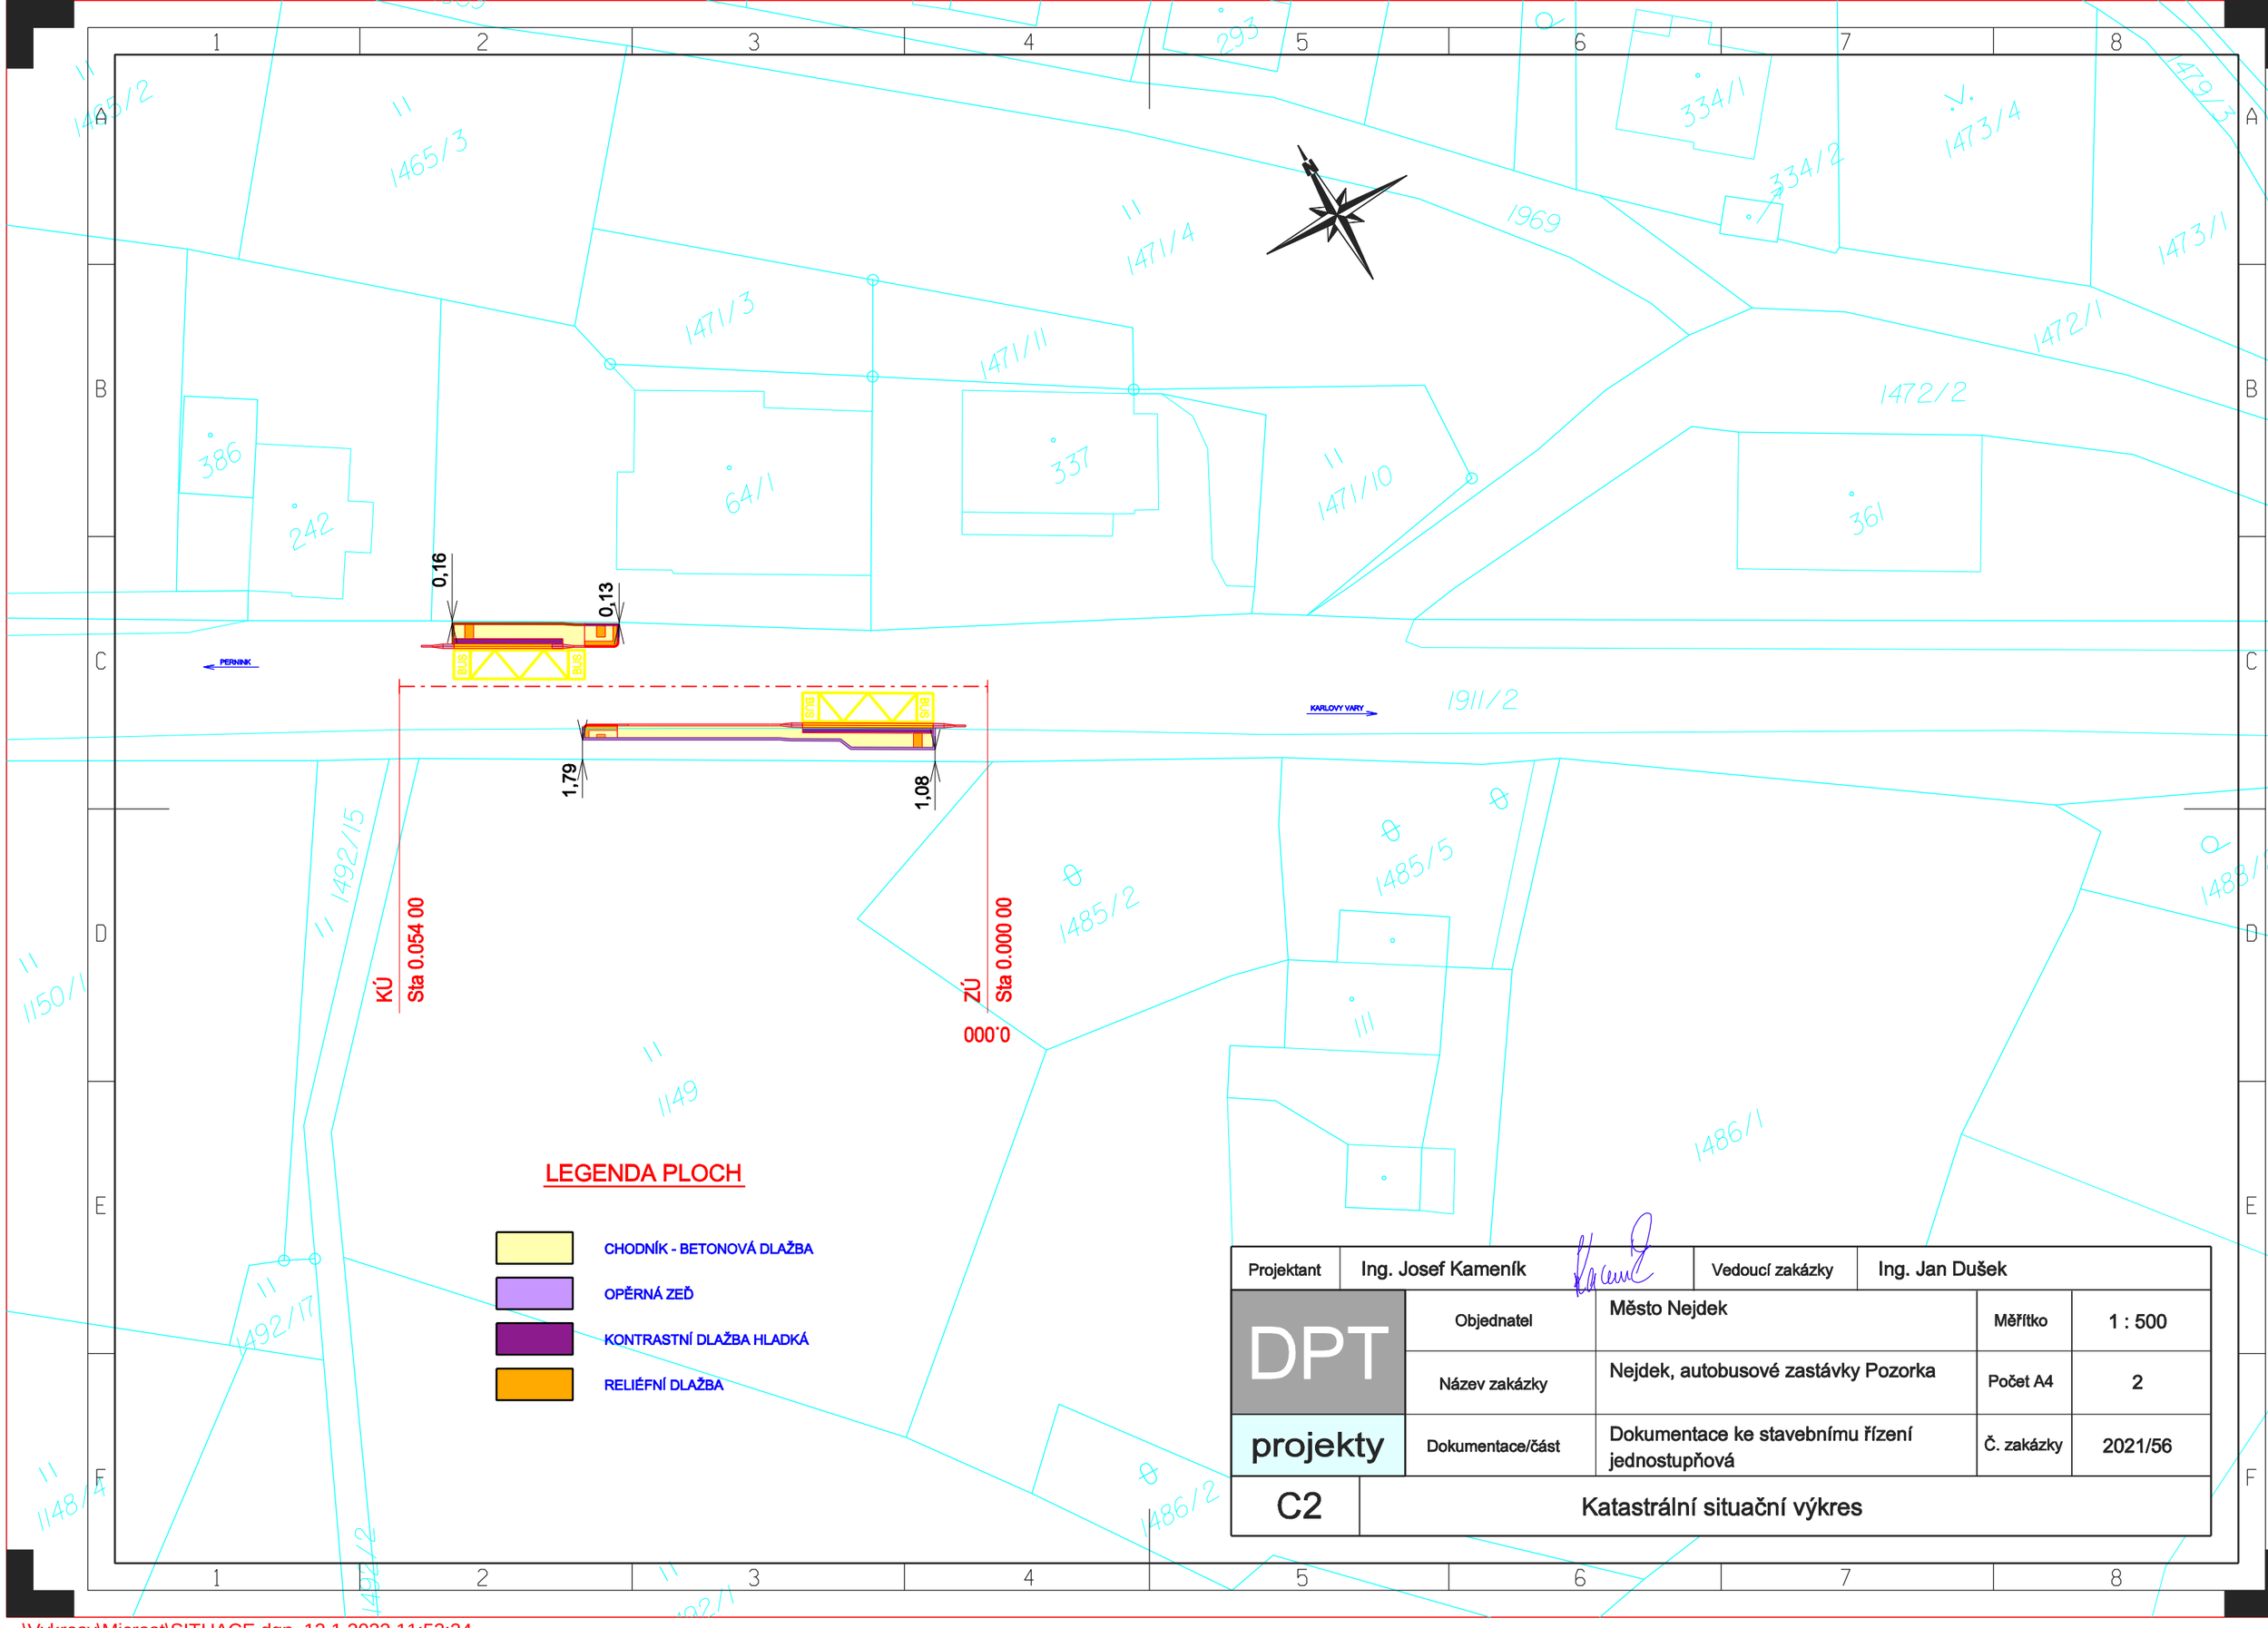

LEGENDA PLOCH

- CHODNÍK - BETONOVÁ DLAŽBA
- OPĚRNÁ ZEĎ
- KONTRASTNÍ DLAŽBA HLADKÁ
- RELIÉFNÍ DLAŽBA

Projektant	Ing. Josef Kameník		Vedoucí zakázky	Ing. Jan Dušek
DPT	Objednatel	Město Nejdek	Měřítko	1 : 500
	Název zakázky	Nejdek, autobusové zastávky Pozorka	Počet A4	2
projekty	Dokumentace/část	Dokumentace ke stavebnímu řízení jednostupňová	Č. zakázky	2021/56
C2	Katastrální situační výkres			