





LEGENDA PLOCH

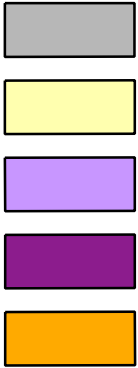

STÁVAJÍCÍ ŽIVIČNÁ VOZOVKA
CHODNÍK - BETONOVÁ DLAŽBA
OPĚRNÁ ZĚď
KONTRASTNÍ DLAŽBA HLADKÁ
RELIÉFNÍ DLAŽBA

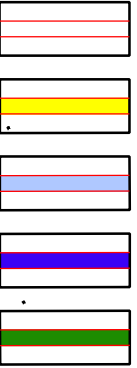

BETONOVÝ OBRUBNÍK (+150 mm)
BETONOVÝ BEZBARIÉROVÝ - ZASTÁVKOVÝ - OBRUBNÍK (+200 mm)
BETONOVÉ PŘECHODOVÉ OBRUBNÍKY
BETONOVÉ PALISÁDY (400 mm)
BETONOVÉ PALISÁDY (600 mm)

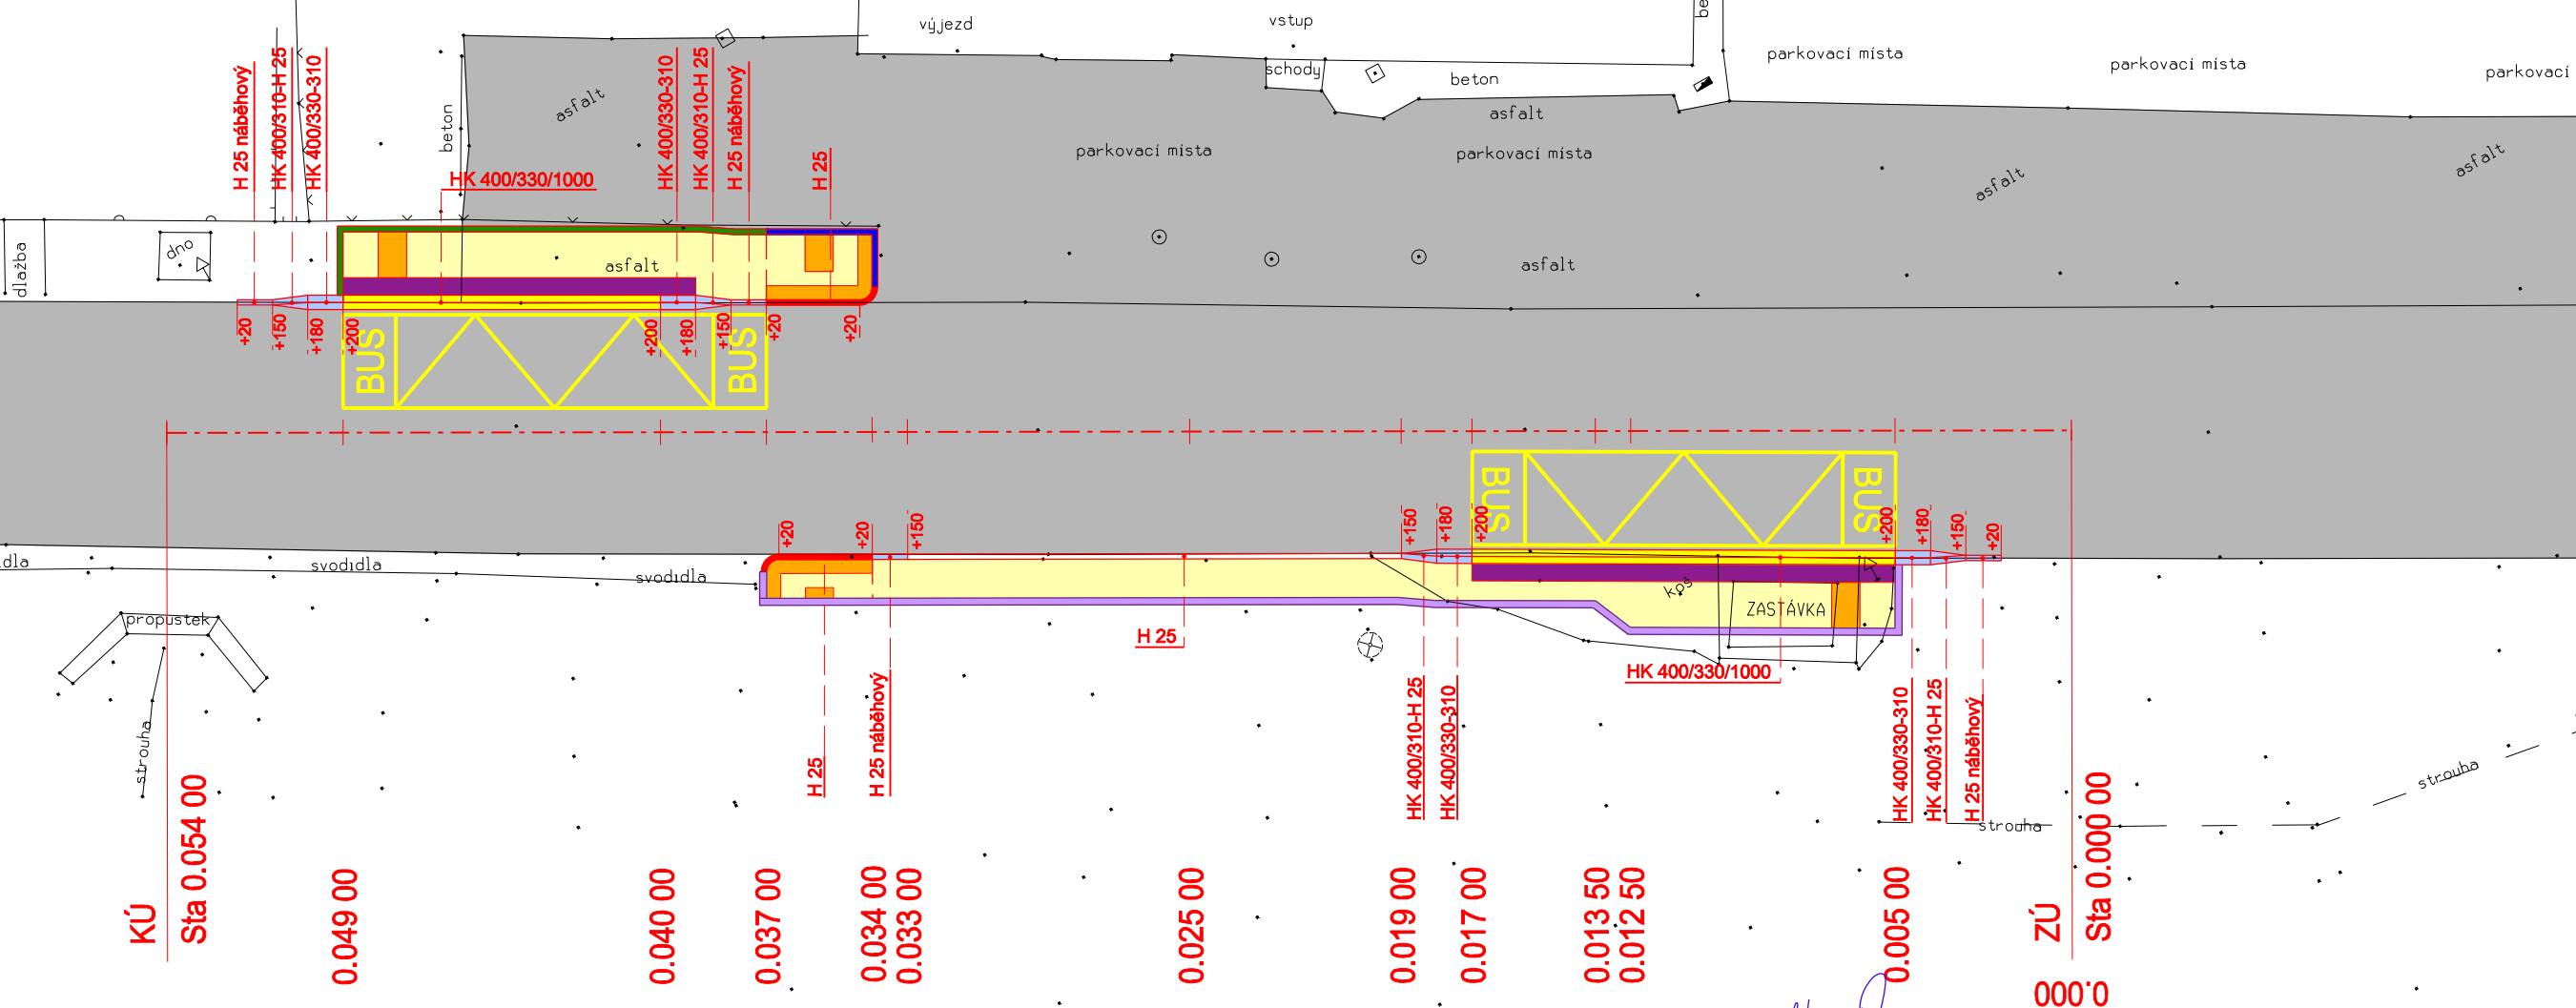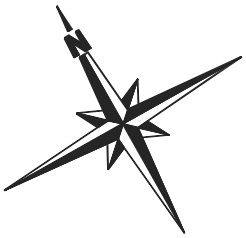

Projektant	Ing. Josef Kameník		Vedoucí zakázky	Ing. Jan Dušek	
DPT	Objednatel	Město Nejdek		Měřítka	1 : 200
	Název zakázky	Nejdek, autobusové zastávky Pozorka		Počet A4	3
projekty	Dokumentace/část	Dokumentace ke stavebnímu řízení jednostupňová		Č. zakázky	2021/56
D1.1.6	Osazení obrubníků				