nm)

ZASTÁVKOVÝ - OBRUBNÍK (+200 mm)

RUBNÍKY

n)

n)

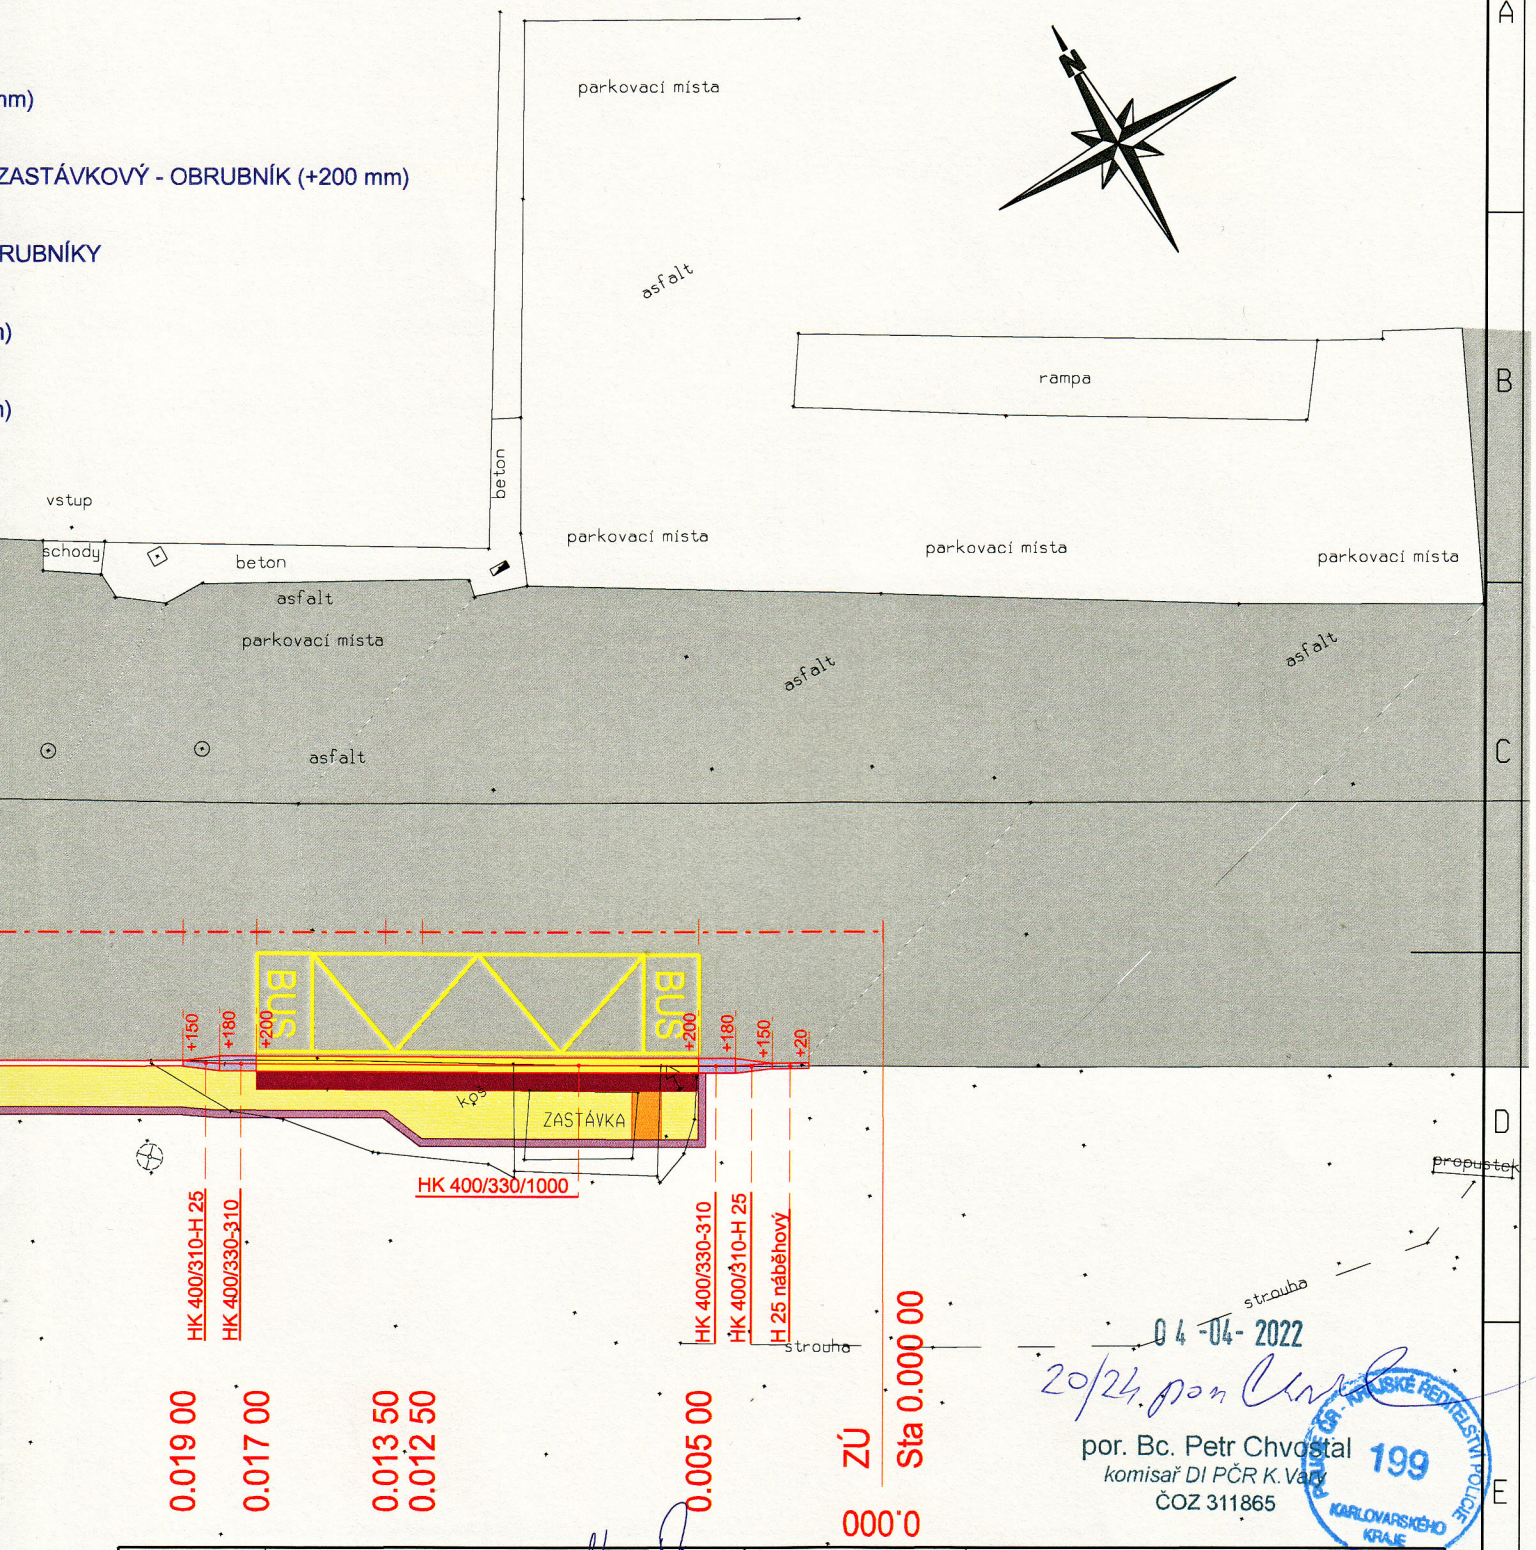

04 -04- 2022

20/24 pon

por. Bc. Petr Chvostal
komisař DI PČR K. Vary
ČOZ 311865

POLICIE ČR - KRAJSKÉ ŘEDITELSTVÍ POLICIE KARLOVARSKÉHO KRAJE 199

Projektant	Ing. Josef Kameník		Vedoucí zakázky	Ing. Jan Dušek	
DPT	Objednatel	Město Nejdek		Měřítko	1 : 200
	Název zakázky	Nejdek, autobusové zastávky Pozorka		Počet A4	3
projekty	Dokumentace/část	Dokumentace ke stavebnímu řízení jednostupňová		Č. zakázky	2021/56
D1.1.6	Osazení obrubníků				