

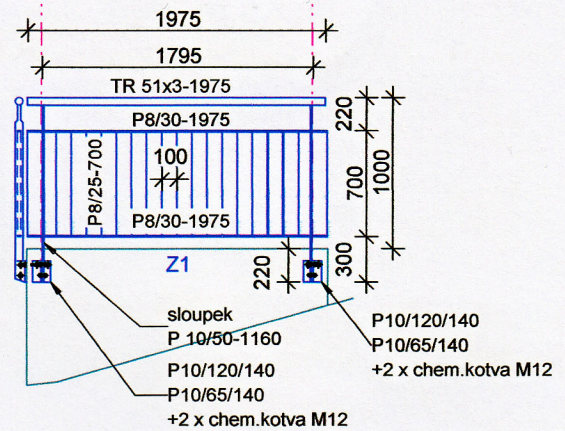


Pohled B (1:50)

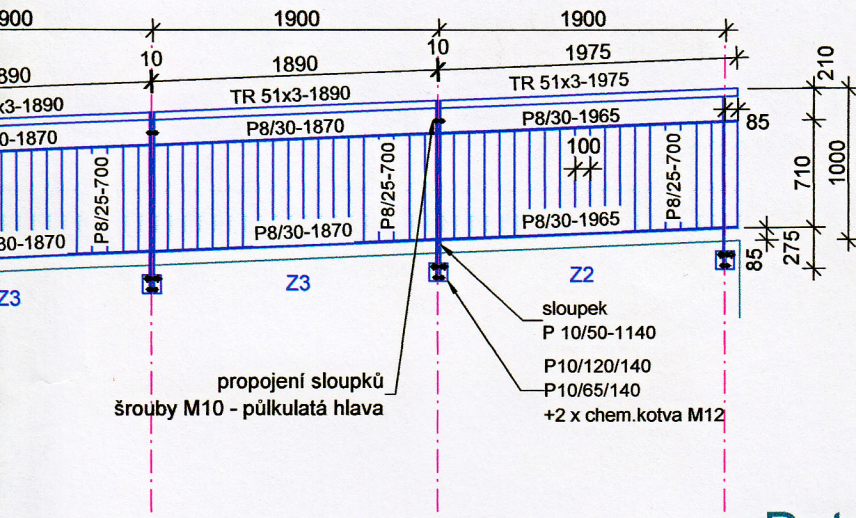

Detail sloupku, kotvení (1:20)

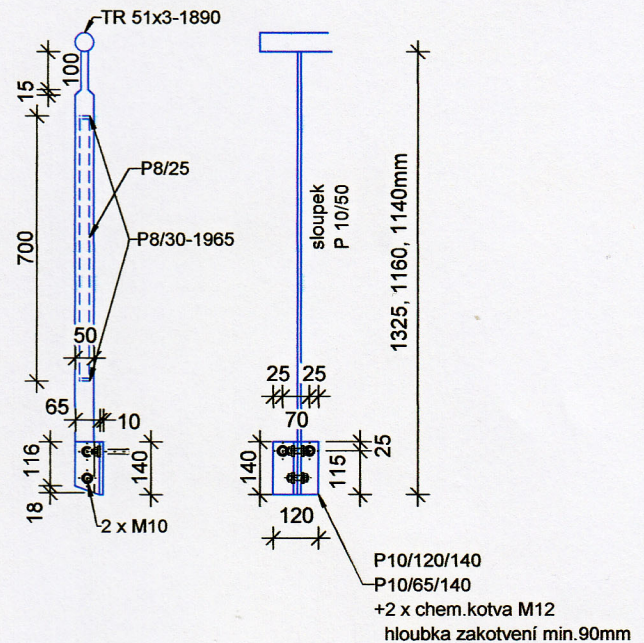

Ocel S235 JR

Povrchová úprava - žárové zinkování (40 µm)

- zábradlí kotveno k železobetonové stěně chemickými kotvami M12 - hloubka kotvení min.90mm, kotvy z nerezové oceli 1.4301
- sloupky ve dvojicích spojeny šrouby M10 s půlkulatou hlavou
- min. výška zábradlí 1000mm , max. výška spodní pásnice nad plochou 100mm

04-04-2022

24/23 por. *[Signature]*

por. Bc. Petr Chvostal
komisař DI PČR K. Vary
ČOZ 311865

Projektant:	Ing. Josef Kameník	Vedoucí zakázky:	Ing. Jan Dušek
DPT projekty	Objednatel:	Město Nejdek	Zakázka č.: 2021/56
	Zakázka:	Nejdek, autobusové zastávky Pozorka	Stupeň: DSP
	Dokumentace/část:	Dokumentace ke stavebnímu řízení jednostupňová	Datum: 31.1.2022
			Měřítko: 1:50,20
			Formát: 8
		Opěrná stěna - zábradlí	D1.1.10