


KATASTR	NEJDEK					
VZDÁLENOST ŠACHET	3.3	12.3	38.0	18.3	33.4	9.3



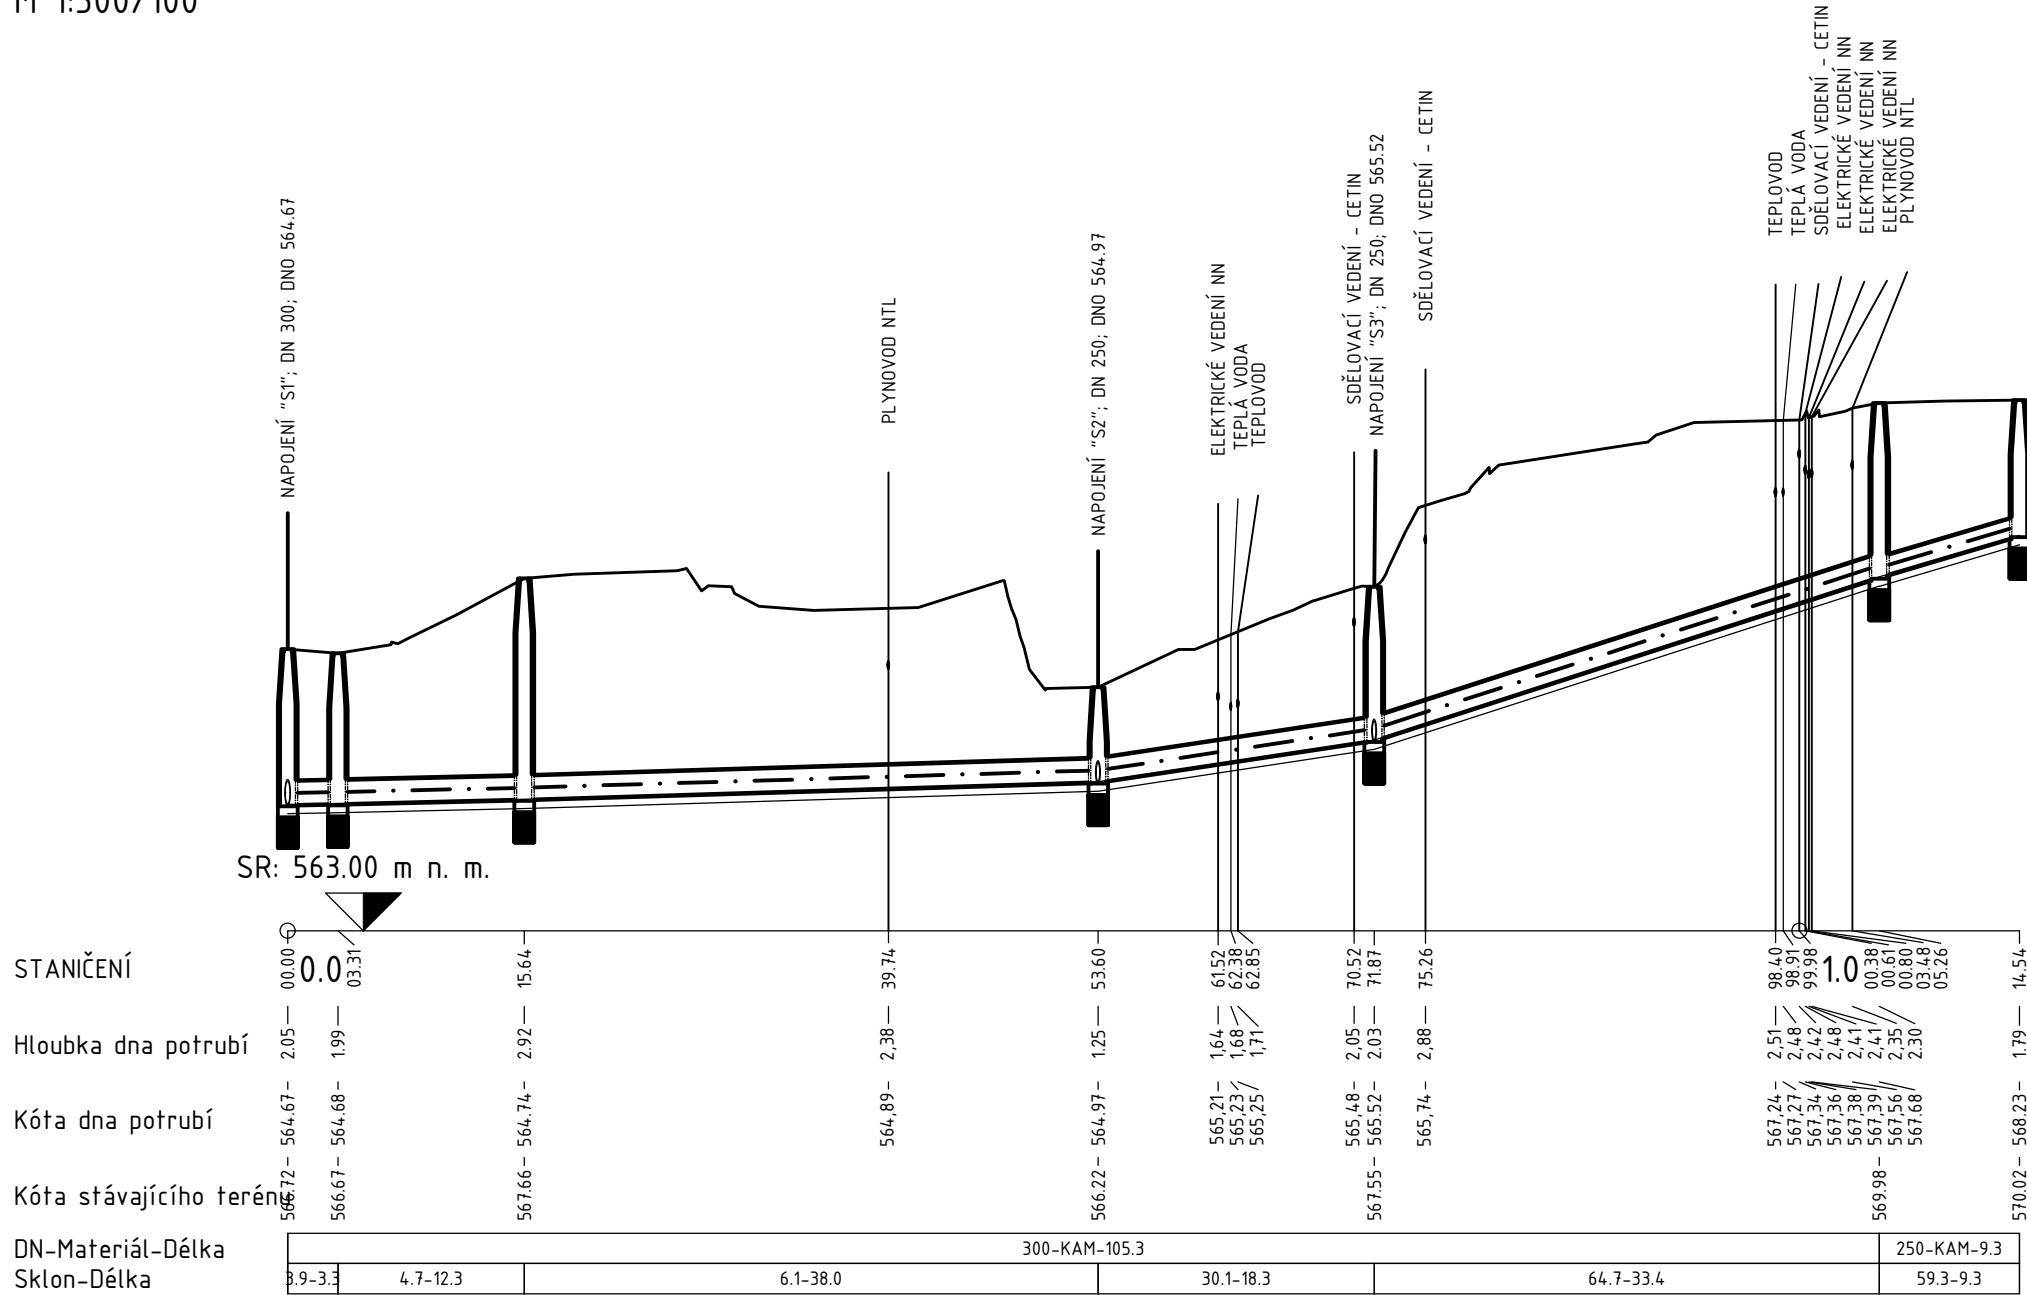


NÁZVY ŠACHET S\_Š7S\_Š6 S\_Š5 S\_Š4 S\_Š3 S\_Š2 S\_Š1

STOKA "S"  
M 1:500/100



VÝŠKOVÝ SYSTÉM BALTSKÝ PO VYROVNÁNÍ

5				
4				
3				
2				
1	ČISTOPIS	15.6.2021	P. JANOUŠEK	
0	PRVNÍ VYDÁNÍ	5.3.2021	P. JANOUŠEK	
ZMĚNA Č.	POPIS ZMĚNY	DATUM	KONTROLOVAL	PODPIS

VYPRACOVAL	KONTROLOVAL	ZODP. PROJ.	HIP	 <div>Ing. Jan ŠINTÁK - I.P.R.E. autorizovaná projekční a inženýrská kancelář 362 14 Kolová 2 IČO: 11386096, DIČ: CZ5809181037 tel.: +420 353 228 222, fax.: +420 353 232 751 ® Držitel certifikátu ISO 9001</div>		
M. KUBÁT	P. JANOUŠEK	Ing. J. ŠINTÁK	Ing. J. ŠINTÁK			
						
OBECNÍ ÚŘAD NEJDEK		STÁVEBNÍ ÚŘAD: MM KARLOVY VARY, SÚ				
INVESTOR: MĚSTO NEJDEK				FORMÁT	4xA4	ČÍSLO PARÉ
STAVBA: NEJDEK – REKONSTRUKCE KANALIZACE A VODOVODU V ULICÍCH DUKELSKÁ, KOLLÁROVA, SÍDLIŠTĚ 9. KVĚTNA A REKONSTRUKCE KANALIZACE V ULICÍCH J. A. GAGARINA, OSVĚTIMSKÁ A BEZRUČOVA KARLOVARSKÝ KRAJ				ÚČEL	DPS	
				DATUM	03/2021	
				MĚŘÍTKO	1 : 1 000/100	
				KÓTOVÁNO V	m	
				Č.ZAKÁZKY	04-09/2020	
OBSAH: DOKUMENTACE PRO PROVÁDĚNÍ STAVBY				Č.VÝKRESU	D.1.1.1.3.1	
STOKA "S" – PODÉLNÝ ŘEZ						