


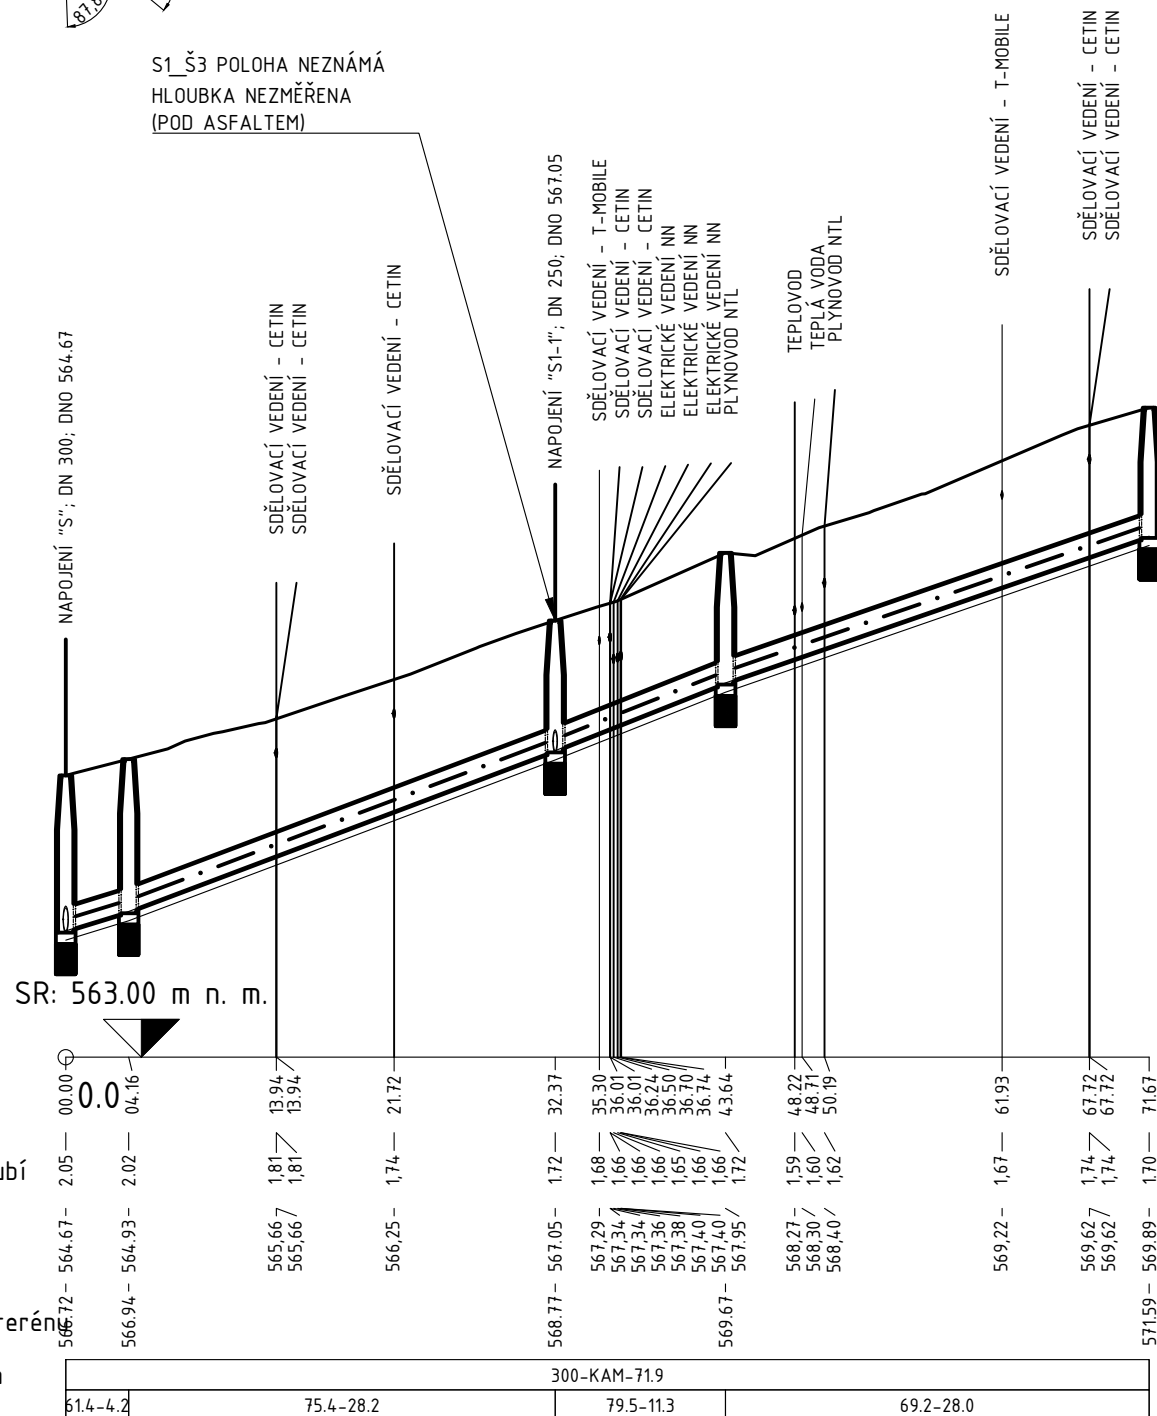

NEJDEK			
4.2	28.2	11.3	28.0

S1_Š1



DN-Materiál-Délka
Sklon-Délka

5				
4				
3				
2				
1	ČISTOPIS	15.6.2021	P. JANOUŠEK	
0	PRVNÍ VYDÁNÍ	5.3.2021	P. JANOUŠEK	
ZMĚNA Č.	POPIS ZMĚNY	DATUM	KONTROLOVAL	PODPIS

VYPRACOVAL	KONTRLOVAL	ZODP. PROJ.	HIP	 Ing. Jan ŠINTÁK - I.P.R.E. autorizovaná projekční a inženýrská kancelář 362 14 Kolová 2 IČO: 1136096, DIČ: CZ5809181037 tel.: +420 353 228 222, fax.: +420 353 232 751 ® Držitel certifikátu ISO 9001		
M. KUBÁT	P. JANOUŠEK	Ing. J. ŠINTÁK	Ing. J. ŠINTÁK			
<i>Kubát</i>	<i>Janoušek</i>	<i>Jan Šinták</i>	<i>Jan Šinták</i>			
OBCENÍ ÚŘAD NEJDEK		STAVEBNÍ ÚŘAD: MM KARLOVY VARY, SÚ				
INVESTOR: MĚSTO NEJDEK				FORMÁT	4xA4	ČÍSLO PARÉ
STAVBA: NEJDEK – REKONSTRUKCE KANALIZACE A VODOVODU V ULICÍCH DUKELSKÁ, KOLLÁROVA, SÍDLIŠTĚ 9. KVĚTNA A REKONSTRUKCE KANALIZACE V ULICÍCH J. A. GAGARINA, OSVĚTIMSKÁ A BEZRUCHOVA KARLOVARSKÝ KRAJ				ÚČEL	DPS	
				DATUM	03/2021	
				MĚŘITKO	1 : 1 000/100	
				KÓTOVÁNO V	m	
OBSAH: DOKUMENTACE PRO PROVÁDĚNÍ STAVBY				Č.ZAKÁZKY	04-09/2020	
STOKA "S1" – PODÉLNÝ ŘEZ				Č.VÝKRESU	D.1.1.1.3.2	