




U (5x) UMYVADLO BÍLÉ, ZÁVĚSNÉ, KERAMICKÉ, 550x140x440mm
UMYVADLOVÁ STOJÁNKOVÁ PÁKOVÁ BATERIE SE ZÁTKOU
UMYVADLOVÝ SIFON
KRYT SIFONU KERAMICKÝ

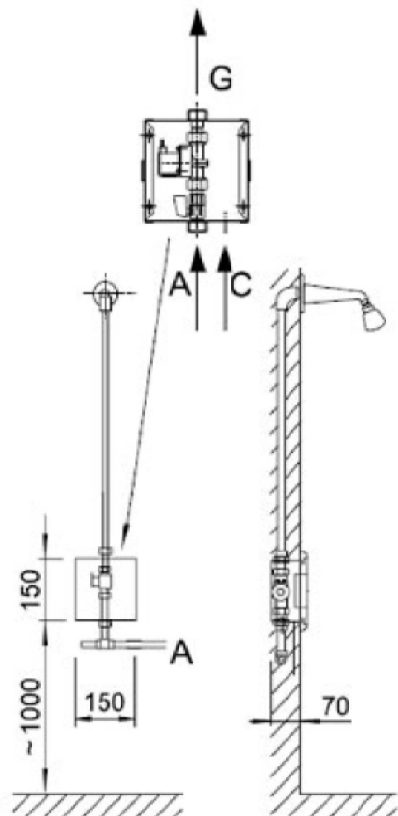

S (17x) SPRCHOVÁ HLAVICE PRO ZAZDĚNÍ
SPRCHOVÉ ANTIVANDAL RAMÍNKO - PRŮTOK 9l/min
AUTOMATICKÁ SPRCHOVÁ BATERIE PRO TEPELNĚ UPRAVENOU VODU
NAPÁJECÍ ZDROJ ZAC 1/36L PRO 4 -6x SPRCHU, ZAC 1/20 PRO 3x SPRCHU

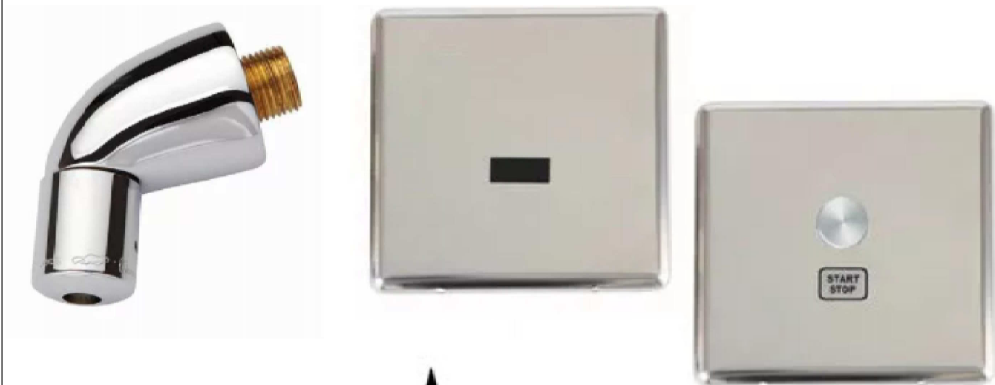


PŽ (6x) PODLAHOVÝ ŽLAB 1000x70x24 1040x138x6,6mm
SIFON S PROTIZÁPACHOVOU PŘEPÁŽKOU A MŘÍŽKOU ZABRANUJÍCÍ
NEČITOSTÁM, UCPÁNÍ KANALIZAČNÍCH TRUBEK A ZÁPACHU Z KANALIZACE

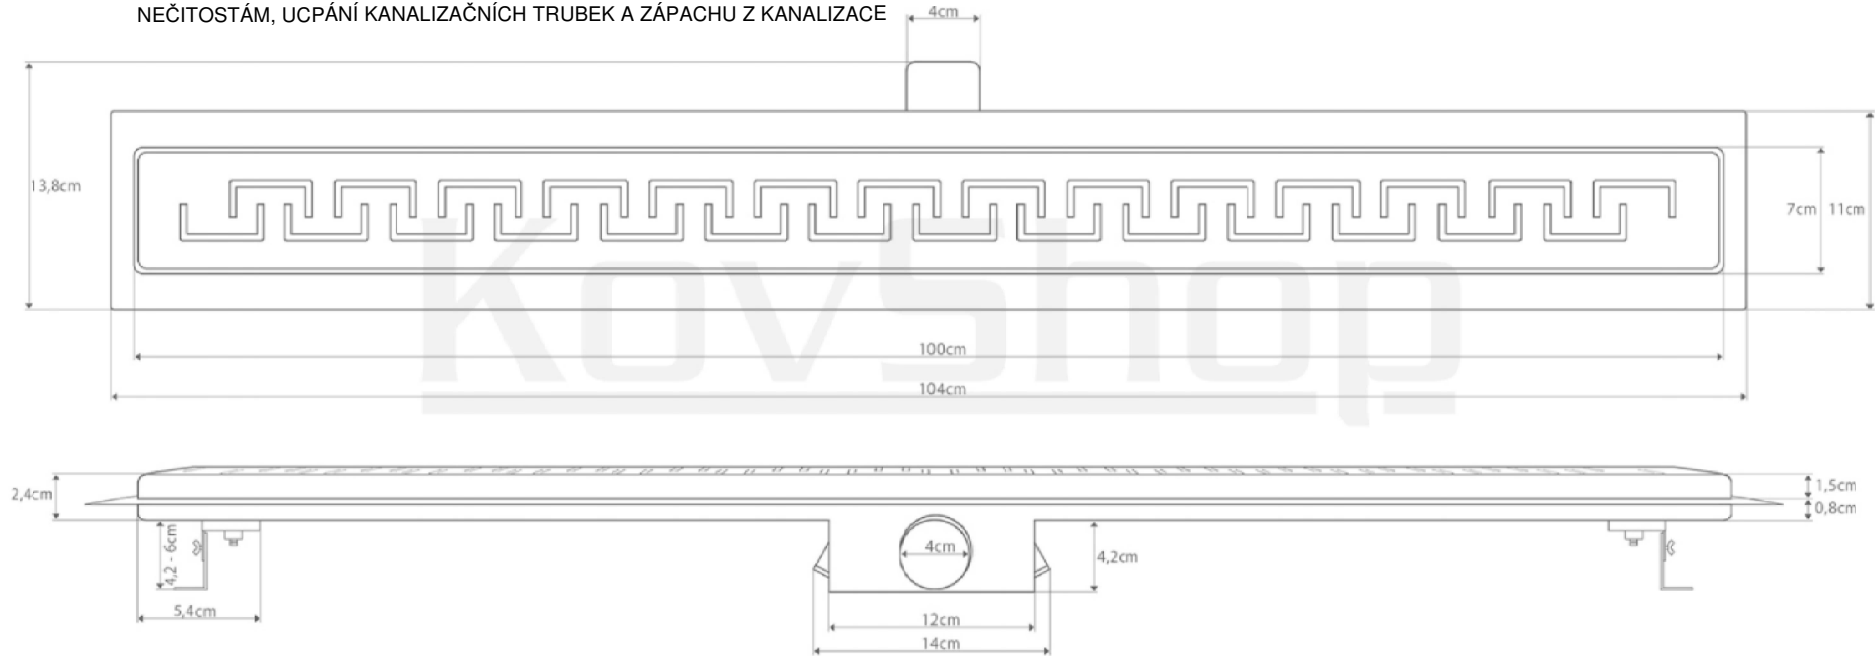

PS (1x) PISOÁR S RADAROVÝM SENZOREM, ANTIVANDAL, BÍLÁ, SNÍŽENÁ VÝŠKA 500mm
RADAROVÝ SPLACHOVAČ NA MONTÁŽNÍ LIŠTĚ
ELEKTROMAGNETICKÝ VENTIL
PŘIPOJOVACÍ HADICE
ROHOVÝ VENTIL S FILTREM A ZPĚTNOU KLAPKOU
VTOKOVÁ ARMATURA S TĚSNĚNÍM
SIFON
ÚCHYTOVÁ SADA
MONTÁŽNÍ ŠABLONA
NAPÁJECÍ ZDROJ
SÍTKO PRO URINÁL

PS (3x) PISOÁR S E ZADNÍM PŘIPOJENÍ, ANTIVANDAL, BÍLÁ
PISOÁROVÝ SAMOUZAVÍRACÍ TLAKOVÝ VENTIL
ROHOVÝ VENTIL S FILTREM A ZPĚTNOU KLAPKOU
SIFON
ÚCHYTOVÁ SADA
MONTÁŽNÍ ŠABLONA
NAPÁJECÍ ZDROJ
SÍTKO PRO URINÁL

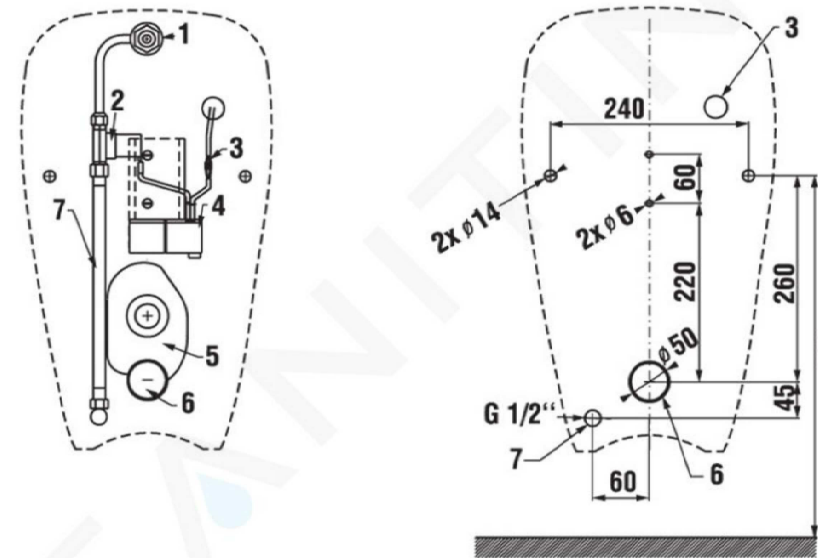

PV (3x) PODLAHOVÁ VUST DN50/75, 150/150mm
VÝŠKOVĚ UPRAVITELNÉ HRDLO 22–110mm
IZOLAČNÍ LÍMEC PRO NAPOJENÍ NA HYDROIZOLACI STAVBY
PŘÍMÉ NAPOJENÍ NA ODPAD Ø50/75mm
MECHANICKY ČISTITELNÝ SIFON AŽ PO ODPADNÍ TRUBKU
VODNÍ ZÁPACHOVÁ UZÁVĚRA



POZNÁMKA:

PŘESNÉ TYPY ZAŘÍZOVACÍCH PŘEDMĚTŮ A PŘÍPOJENÍ BATERIÍ ZVOLÍ INVESTOR DLE VZORKOVÁNÍ V PRŮBĚHU STAVBY.

DOKUMENTACE SLOUŽÍ PRO ÚČELY PROVÁDĚNÍ STAVBY, NENAHRAZUJE DÍLENSKOU DOKUMENTACI!!
PŘED ZAHÁJENÍM PRÁCI NUTNĚ OVĚŘIT ROZMĚRY KONSTRUKCE A VEDENÍ VEŠKERÝCH ROZVODŮ.
PŘI VEŠKERÝCH NEJASNOSTECH KONTAKTUJTE PROJEKTANTA.
PROJEKTANT SI VYHRAŽUJE PRAVO NA ZMĚNU ŘEŠENÍ V PŘÍPADĚ NOVĚ VZNESENÝCH POŽADAVKŮ ZE STRANY STAVEBNÍKA.
TABULKA MÍSTNOSTÍ OBSAHUJE POUZE MÍSTNOSTI, KTERÉ JSOU DOTČENY STAVBOU.

ODPOVĚDNÝ PROJEKTANT		Ing. Milan Snopek		TECHNIKA PROSTŘEDÍ STAVEB, POZEMNÍ STAVBY	
AI: 0301523		IČ: 031 22 905		+420 723 769 862	
VYPRACOVAL	Ing. Milan Snopek	KRESLIL	Ing. Milan Snopek	STUPEŇ	DOS/DPS
INVESTOR	Město Nejdek, náměstí Karla IV. 239, 362 21 Nejdek			DATUM	04/23
KRAJ	Karlovarský	MŮ	Nejdek	ZAK.Č.	/
AKCE:	PŘESTAVBA SOCIÁLNÍHO ZAŘÍZENÍ NA ZIMNÍM STADIONU V NEJDKU			FORMÁT	2A4
ČÁST:	D.1.4.1 ZDRAVOTNĚ TECHNICKÉ INSTALACE			MĚŘITKO	/
OBSAH:	ZAŘÍZOVACÍ PŘEDMĚTY			Č. VÝKR.	D.1.4.1.7