



POHLED JIHOVÝCHODNÍ

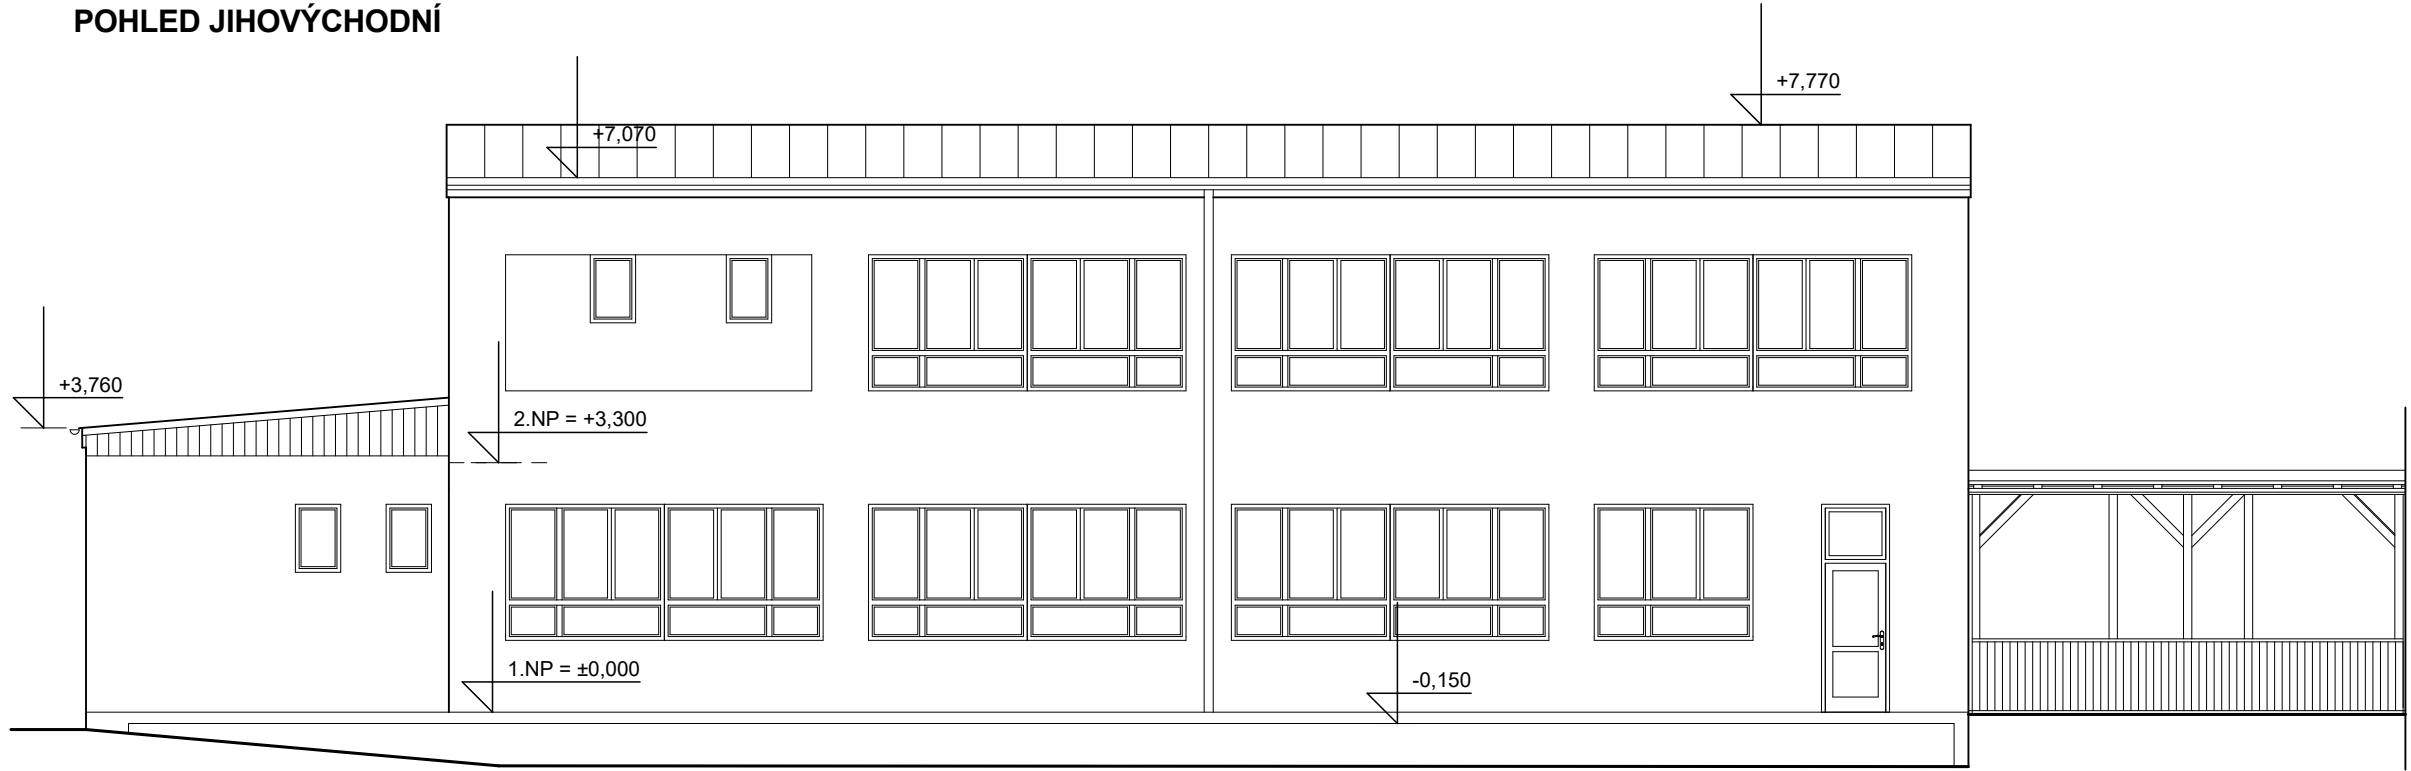

POHLED SEVEROVÝCHODNÍ

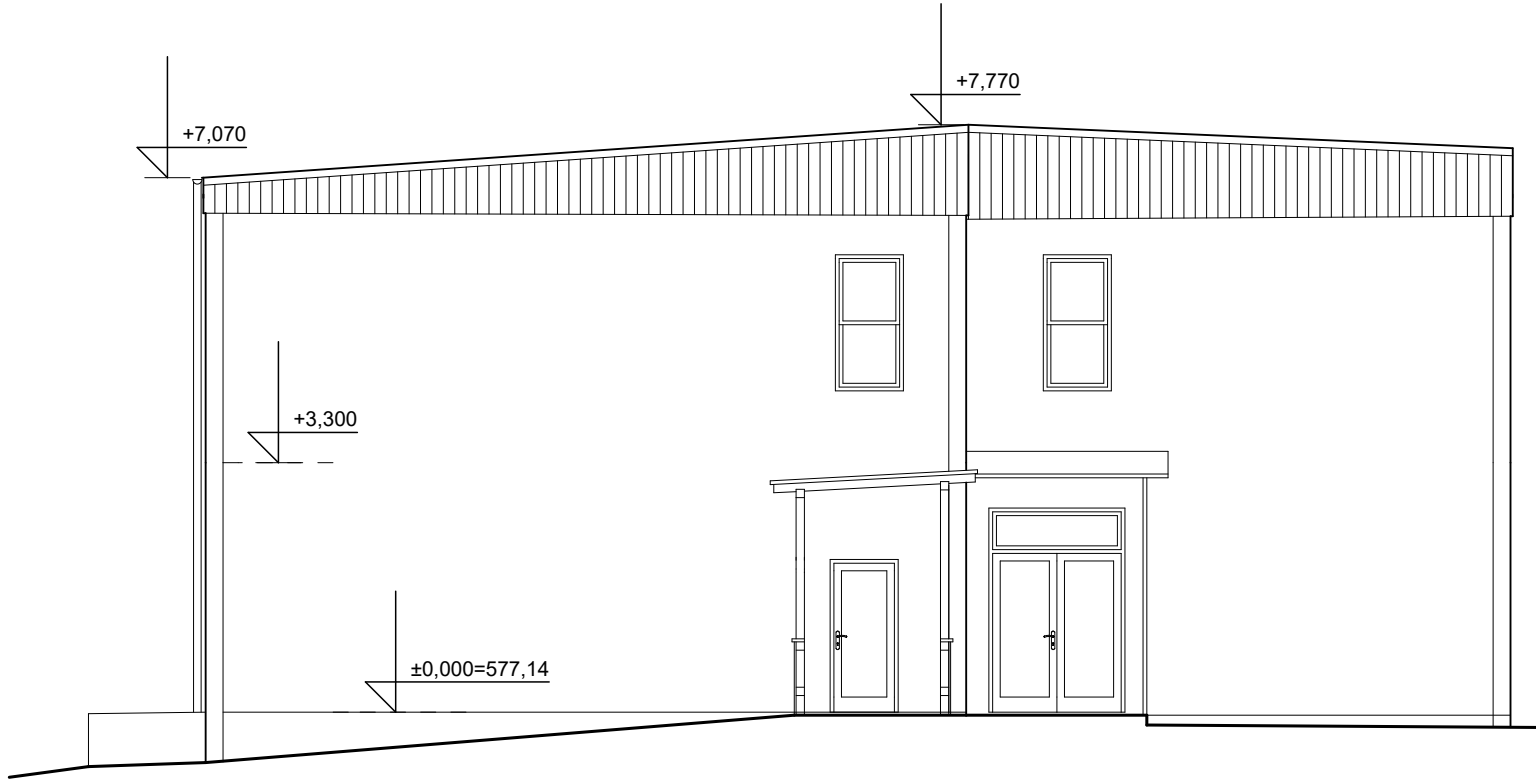


POHLED SEVEROZÁPADNÍ



POHLED JIHOZÁPADNÍ



ŘEZ A - A´

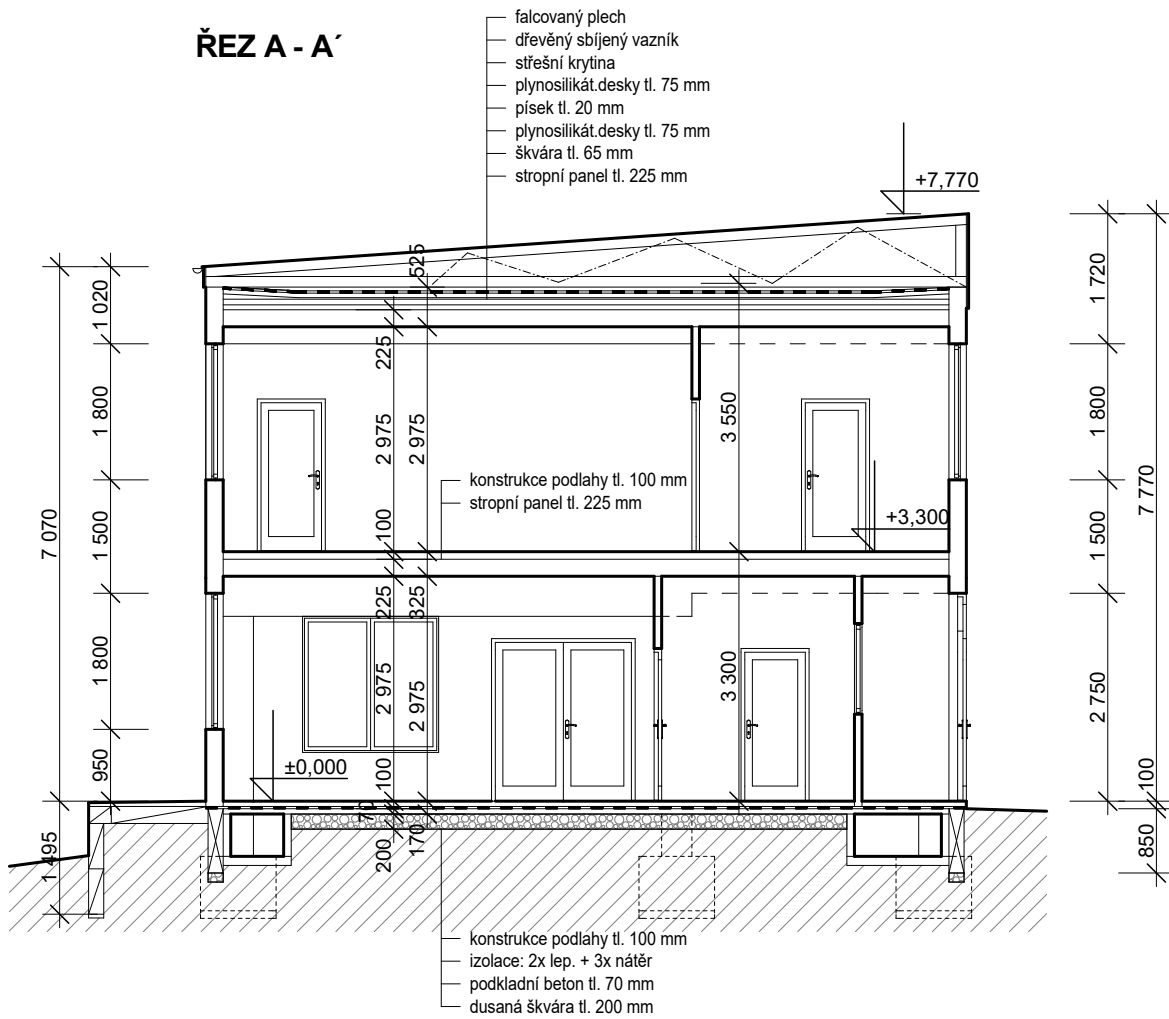

PROJEKTOVÁ KANCELÁŘ

PROJEKTOVÁ KANCELÁŘ , Bří Čapků 550 , 362 21 Nejdek
Ing. Irena Pichlová

Ing. IRENA PICHLOVÁ, Smetanova 467, 362 21 Nejdek, - Tel. 353 618 892, 775 252 580, e-mail: pichlova.irena@seznam.cz

Zodpovědný projektant:		Ing.Irena Pichlová		Podpis:	
Kreslil:		Ing.Irena Pichlová		Podpis:	
Kraj:	Karlovarský	Obec:	Nejdek	Souprava:	Formát: 4 x A4
Objednatel:	Město Nejdek, nám. Karla IV. 239, 362 21 Nejdek			Měřítko: 1:100	
Číslo zakázky:	P 19.2020	Datum:	02.2021	Autorizace :	
Álce:	NEJDEK, MŠ LIPOVÁ - CELKOVÁ REKONSTRUKCE - PAVILON 1		Stupeň:		
Část:	D.1.1. ARCHITEKTONICKO-STAVEBNÍ ŘEŠENÍ		DPS		
Výkres:	D.1.1.4. Řez A - A', pohledy - ZSS				