
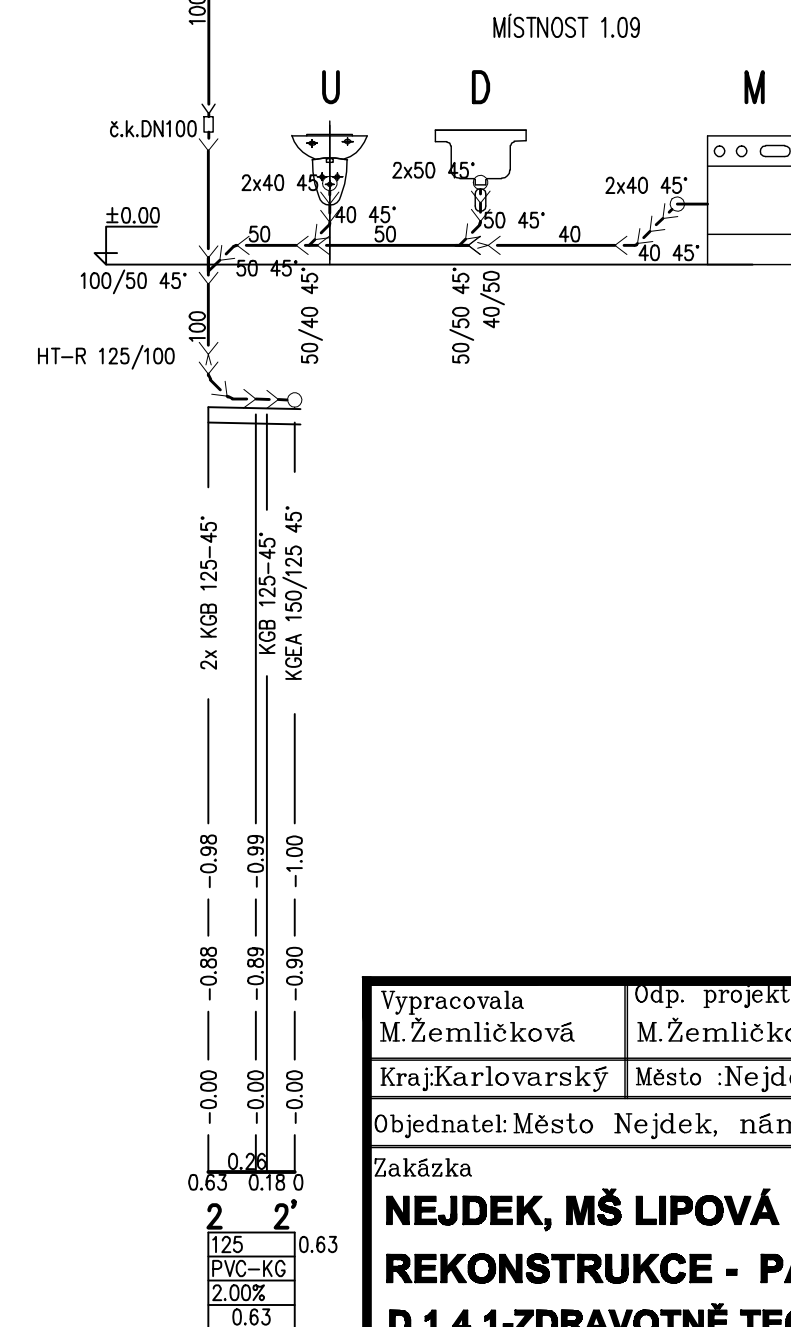
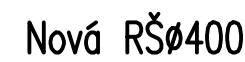


D.1.4.1– ZDRAVOTNĚ TECHNICKÉ INSTALACE

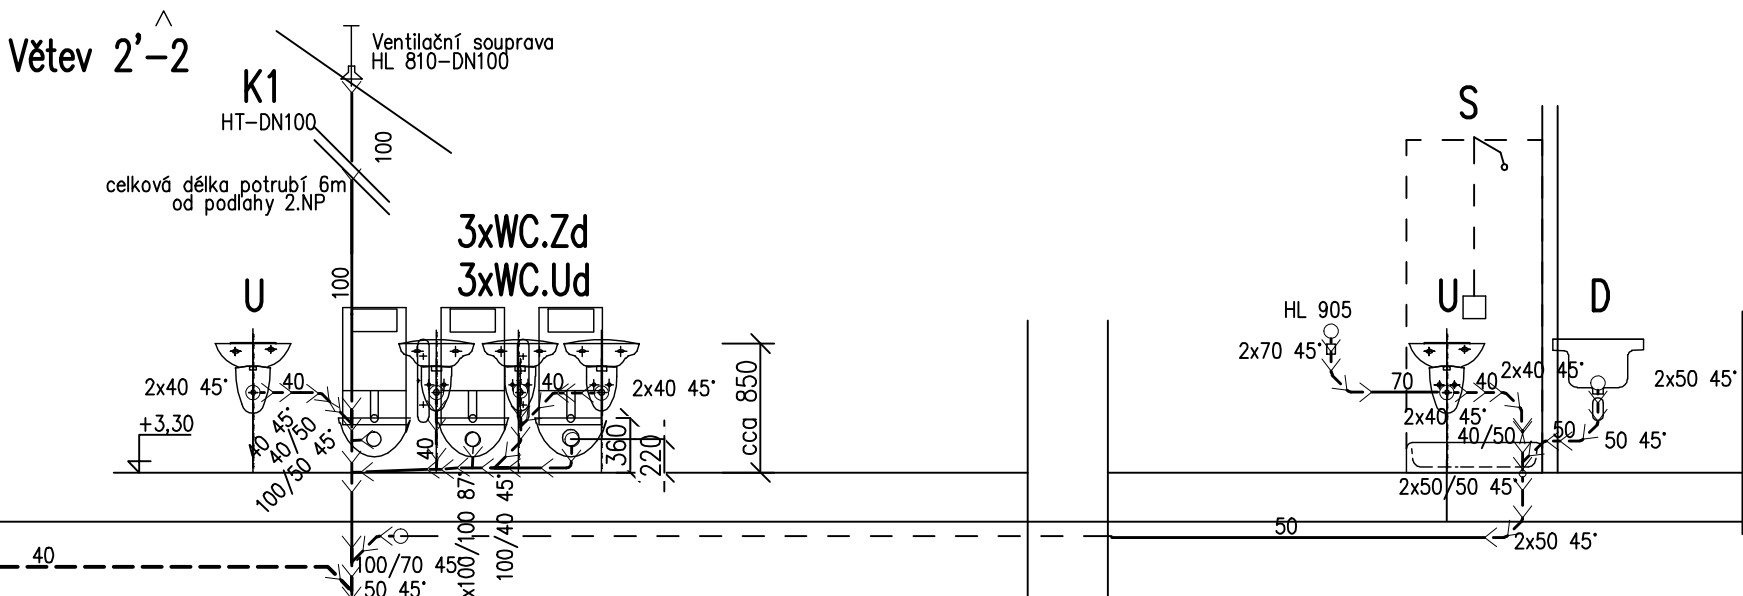

Vypracovala M.Žemličková	Odp. projektant M.Žemličková	Autor návrhu stavby Ing. Irena Pichlová	M.Žemličková Projekty Zdravotní techniky IČO:722 58 357 Provozovna: Stará Kysibelská 23 KARLOV VARY 360 09 TEL +420607712401	Číslo přílohy D.1.4.1	Číslo parté
Kraj:Karlovarský	Město :Nejdek	Místo: Nejdek – Lipová ulice			
Objednatel: Město Nejdek, nám. Karla IV. 239, 362 21 Nejdek					
Zakázka NEJDEK, MŠ LIPOVÁ - CELKOVÁ REKONSTRUKCE - PAVILON 1 D.1.4.1-ZDRAVOTNĚ TECHNICKÉ INSTALACE			Měřítko 1:50 Formát A4 Datum 01/2021 Stupeň DPS Zakázka 202103		
Podélné profily splaškové kanalizace I			D.1.4.1.5		